


# Ausbauquerschnitt A-A

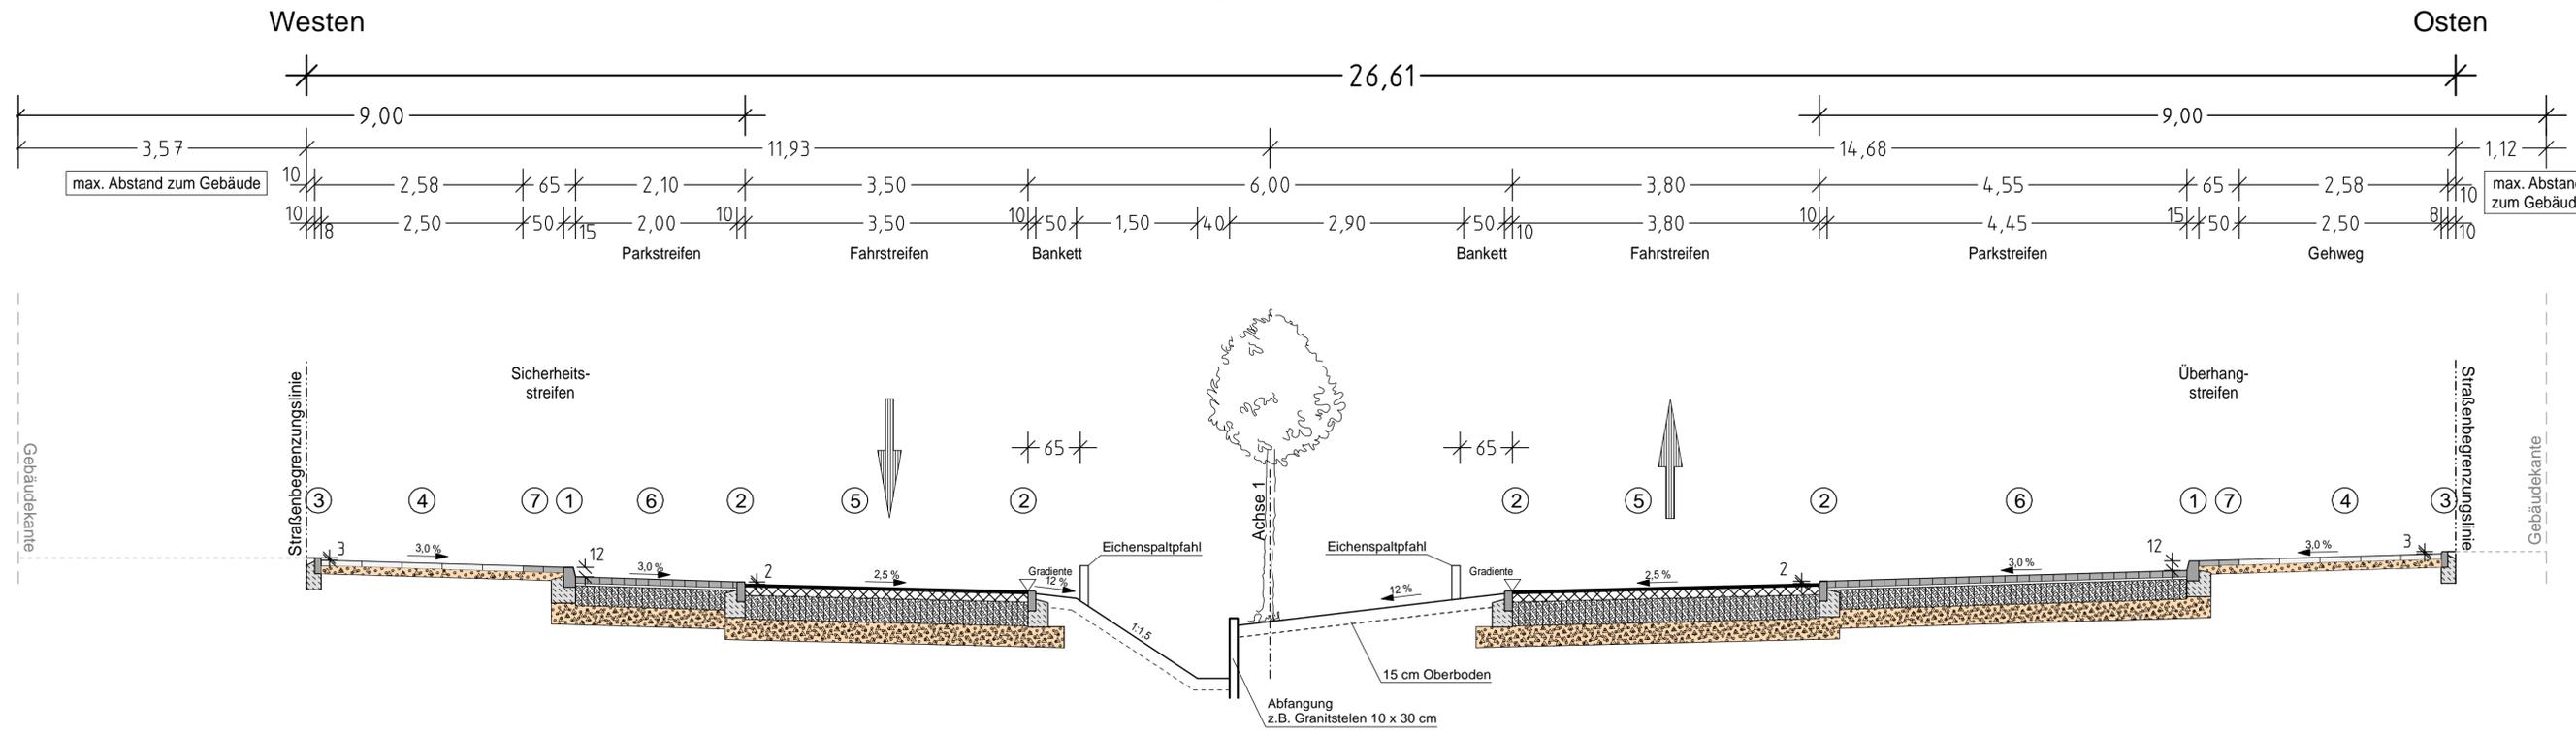

- ① **Beton Hochbord 12/15/25 cm, gem. ER3, Anlage 2**  
Rückenstütze Beton C 12/15, 10 cm  
Fundament Beton C 12/15, 20 cm
- ② **Beton Tiefbord 10/25 cm, gem. ER3, Anlage 3**  
Rückenstütze Beton C 12/15, 10 cm  
Fundament Beton C 12/15, 20 cm
- ③ **Beton Tiefbord 8/20 cm, gem. ER3, Anlage 4, Blatt 9**  
Rückenstütze Beton C 12/15, 10 cm  
Fundament Beton C 12/15, 20 cm
- ④ **Gehweg**  
Aufbau gemäß ER2, Anlage 1, Bauweise 1-1  
  
7 cm Platten aus Beton 50/75/25 x 50 cm  
10 cm grobkörniger Boden nach DIN 18196  
17 cm Gesamtaufbau
- ⑤ **Fahrbahn**  
Aufbau gemäß ER1, Anlage 1, Bk1,0, Zeile C  
  
3,5 cm Asphaltdeckschicht AC 8 D N  
10,5 cm Asphalttragschicht AC 22 T Hmb  
30,0 cm Schottertragschicht 0/32 mm  
26,0 cm Schicht aus frostunempfindlichen Material  
70,0 cm Gesamtaufbau
- ⑥ **Parkflächen Kfz ≤ 3,5 t**  
Aufbau gemäß ER2, Anlage 1, Bauweise 7-1  
  
8 cm Pflastersteine aus Beton - Wabensteinpflaster  
4 cm Brechsand-Spitt 0/5 mm  
25 cm Schottertragschicht 0/32 mm  
24 cm grobkörniger Boden nach DIN 18196  
60 cm Gesamtaufbau

- ⑦ **Sicherheitsstreifen / Überhangstreifen**  
Aufbau gemäß ER2, Anlage 1, Bauweise 3-1  
  
7 cm Platten aus Beton 25/25 cm  
10 cm grobkörniger Boden nach DIN 18196  
17 cm Gesamtaufbau
- ⑧ **Überfahrten Kfz > 3,5 t**  
Aufbau gemäß ER2, Anlage 1, Bauweise 5-1  
  
8 cm Pflastersteine aus Beton - Wabensteinpflaster  
4 cm Brechsand-Spitt 0/5  
30 cm Schottertragschicht 0/32  
27 cm grobkörniger Boden nach DIN 18196  
70 cm Gesamtaufbau

**SWECO** Sweco GmbH  
Högerdamm 39 | 20097 Hamburg | Telefon: +49 40 226381590 | Telefax: +49 40 23856065  
Zertifiziert durch TÜV Rheinland Cert GmbH (www.tuv.com, ID 9108622071) nach ISO 9001:2008, ISO 14001:2004, OHSAS 18001:2007

gezeichnet	
bearbeitet	
verfasst	

Index	Änderungen und Ergänzungen	Bearbeitet (Name)	Leit- / Kurzzeichen und Unterschrift	Datum

Bedarsträger: **Freie und Hansestadt Hamburg**  
Bezirksamt Wandsbek  
Dezernat Wirtschaft, Bauen und Umwelt  
Fachamt Management des öffentlichen Raumes

Realisierungsträger: **HIG**  
**Hamburger Immobilienentwicklungsges. mbH**  
Poppenhusenstraße 2, 22305 Hamburg

Baumaßnahme: <b>Bebauungsplansenwurf Hummelsbüttel 28 - "Rehagen"</b>		Datum: 25.04.17 Bearbeitet: Unterschrift, Projektleiter / Sachbearbeiter
Teilbaumaßnahme: <b>innere Erschließung</b>		Datum: 27.04.17 Fachtechnisch geprüft: Unterschrift, Abschnittsleiter
Planinhalt: <b>Ausbauquerschnitt A-A</b>		Datum: 03.05.17 Aufgestellt: Unterschrift, Abteilungsleiter
Zeichnung Nr.: 15-025/08/1	Maßstab: 1:50	Datum: _____ Geprüft: Unterschrift, Technische Aufsicht
Datum: _____ Geprüft:		Datum: _____ Freigegeben: Unterschrift, Fachamtsleiter