Legende

- Hochbord
- abgesenkter Hochbord
- Tiefbord
- Tiefbord 8/20
- Vorhandene Straßenbegrenzungslinie
- Straßenbegrenzungslinie nach B-Plan
- gepl. / vorh. / aufzuh. Beleuchtung
- gepl. / vorh. / aufzuh. Baum
- gepl./ vorh./ aufzuh. Straßenabl.
- gepl. / vorh. / aufzuh. Poller
- RVZ 222-20 — gepl. / vorh. / aufzuh. Verkehrszeichen mit Nr.
- taktile Leitelemente
- Zufahrten
- Zuwegungen

Bt = Betonsteinpflaster
Pl = Betongehwegplatten
6KA = Betonwabensteinpflaster
Ob = Oberboden mit Rasenansaat
RaGi = Rasengittersteine
Bit = Asphalt

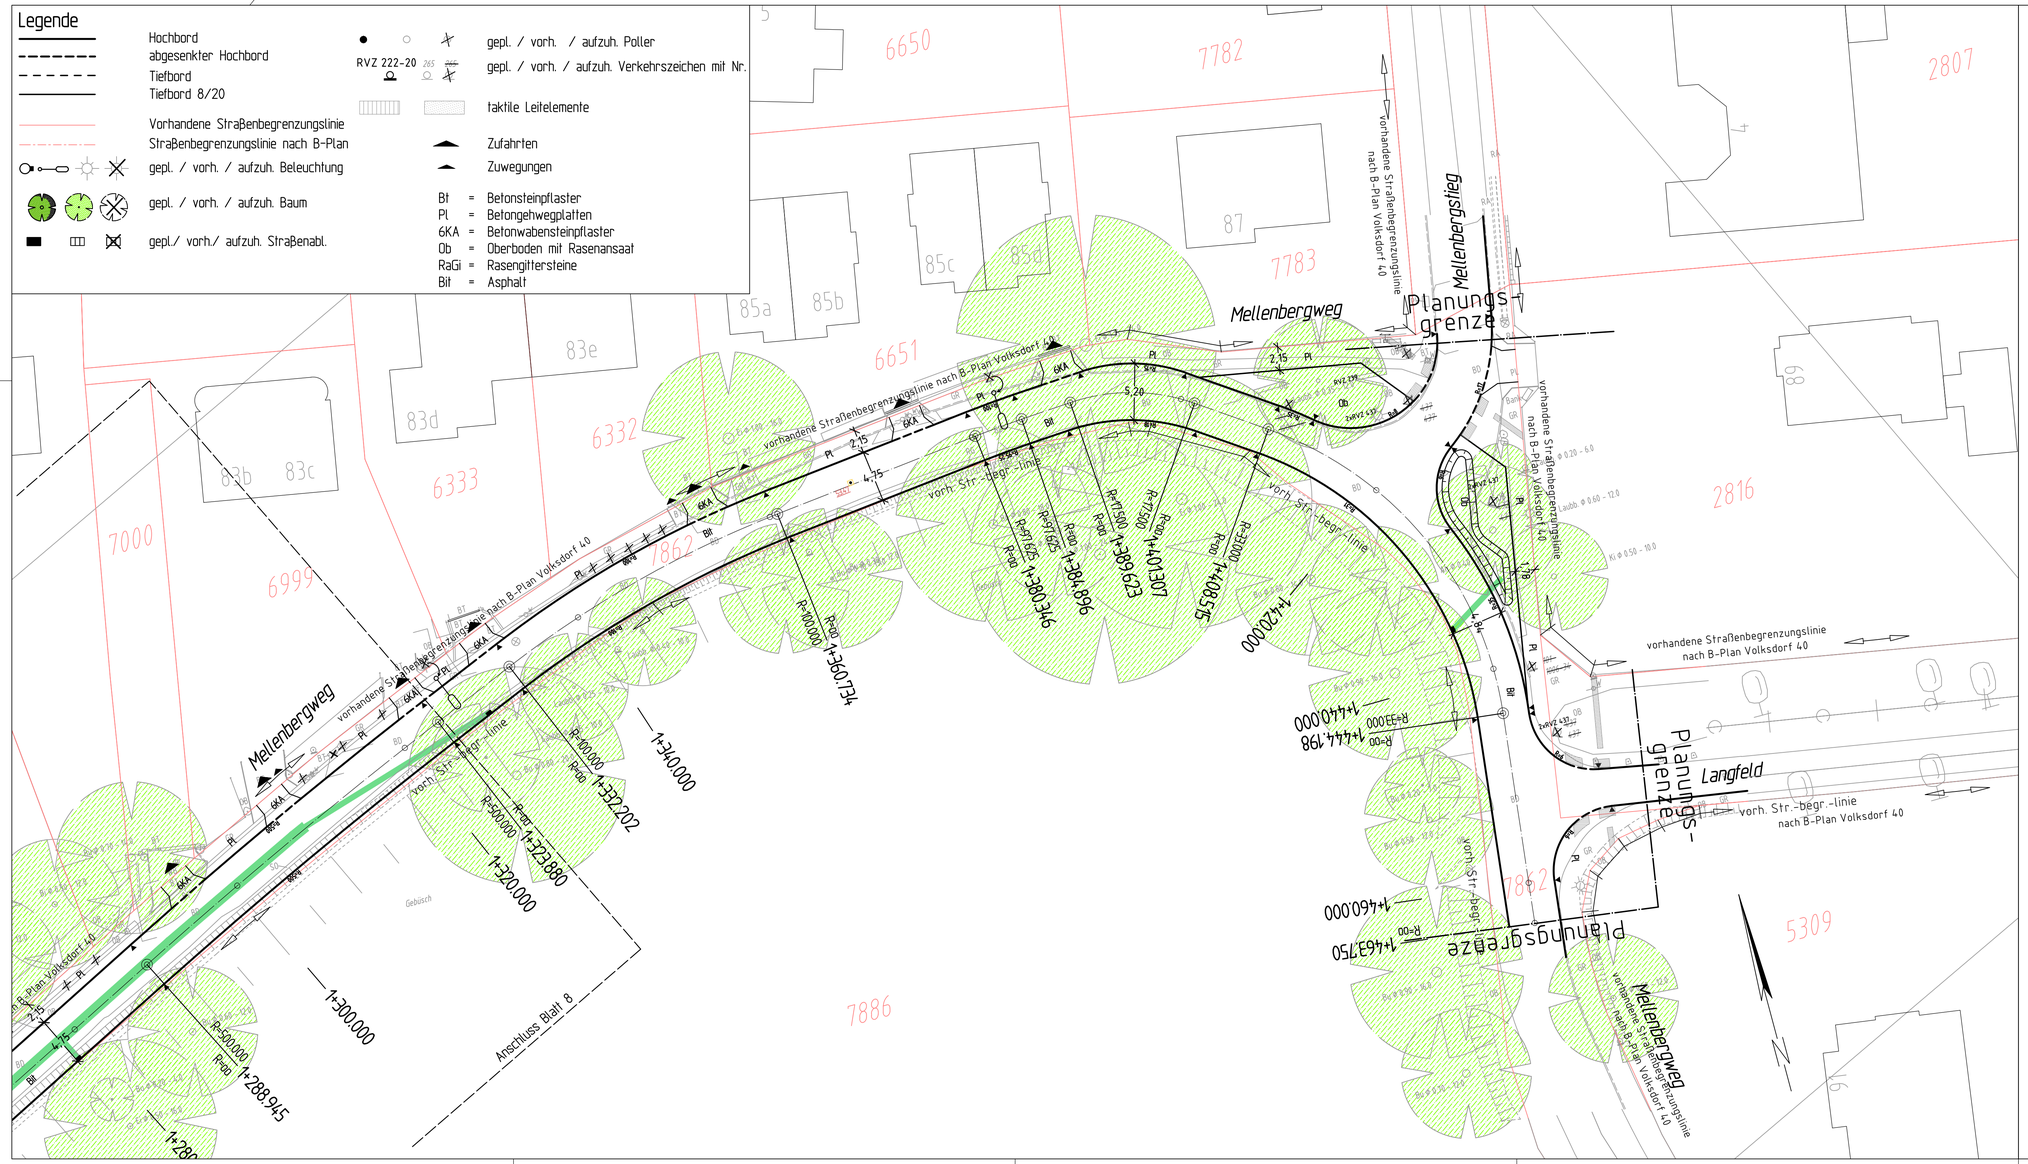

Ingenieurpartnerschaft Diercks Schröder
Beratende Ingenieure für Bauwesen

Osterbekstraße 90a 22083 Hamburg Tel 040/65 79 62-90 Fax 040/65 79 62-96 info@ids-hh.de

Index	Änderungen und Ergänzungen	Bearbeitet (Name)	Leit- / Kurzzeichen und Unterschrift	Datum

Bedarfsträger: Freie und Hansestadt Hamburg
Bezirksamt Wandsbek
Dezernat Wirtschaft, Bauen und Umwelt
Fachamt Management des öffentlichen Raumes
Fachbereich Straßen

Realisierungsträger: Freie und Hansestadt Hamburg
Bezirksamt Wandsbek
Dezernat Wirtschaft, Bauen und Umwelt
Fachamt Management des öffentlichen Raumes
Fachbereich Straßen

Baumaßnahme:
Erstmalige endgültige Herstellung von Straßen

Teilbaumaßnahme:
Mellenbergweg

Planinhalt: Lageplan 9/9

Zeichnung Nr: XY - XX
Maßstab: 1 : 250

Datum: .....
Bearbeitet: .....
Unterschrift, Projektleiter / Sachbearbeiter

Datum: .....
Fachtechnisch geprüft: .....
Unterschrift, Abschnittsleiter

Datum: .....
Aufgestellt: .....
Unterschrift, Abteilungsleiter

Datum: .....
Geprüft: .....
Unterschrift, Technische Aufsicht

Datum: .....
Freigegeben: .....
Unterschrift, Fachamtsleiter

Anlage 6.1