


B-Plan

Allermöhe 25/ Billwerder 21/ Bergedorf 87

B-Plan Ergänzung

Billwerder 29/ Allermöhe 29/ Neuallermöhe 1

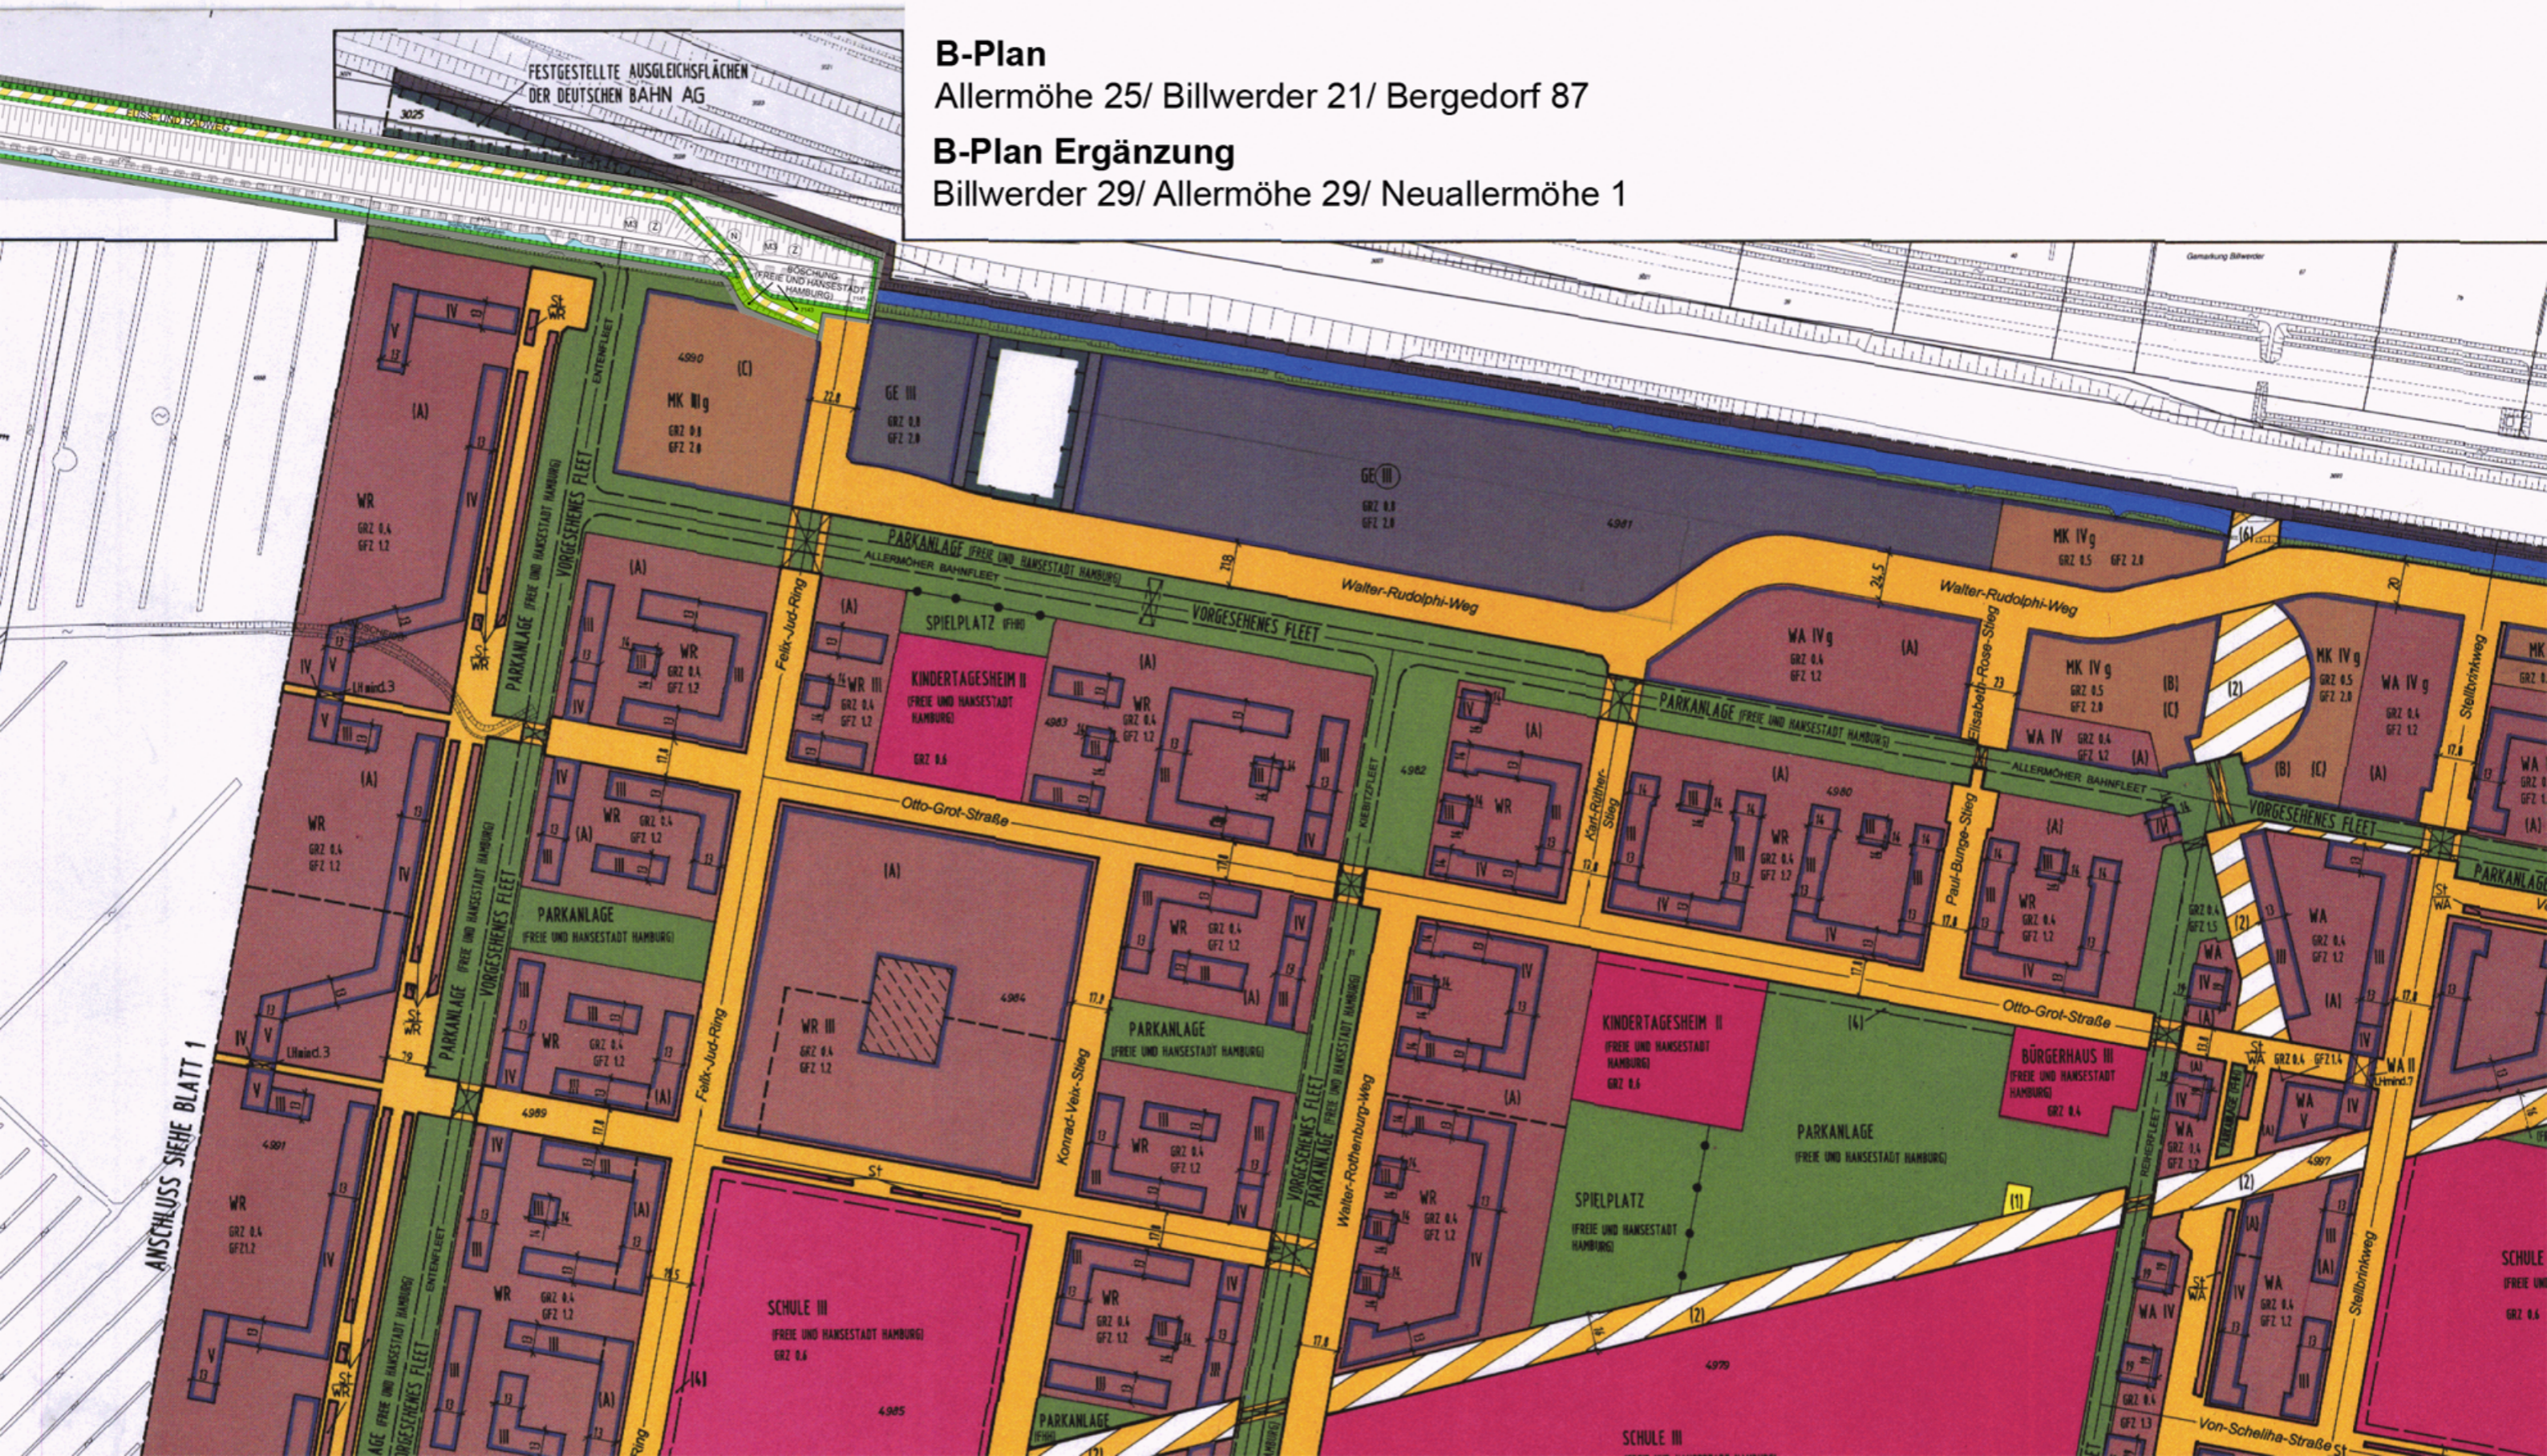

ANSCHLUSS SIEHE BLATT 1