




Freie und Hansestadt Hamburg Flächennutzungsplan


Flächennutzungsplanänderung F13/12
Wohnen am Brookdeich in Bergedorf

M 1 : 20 000

Aktueller Flächennutzungsplan

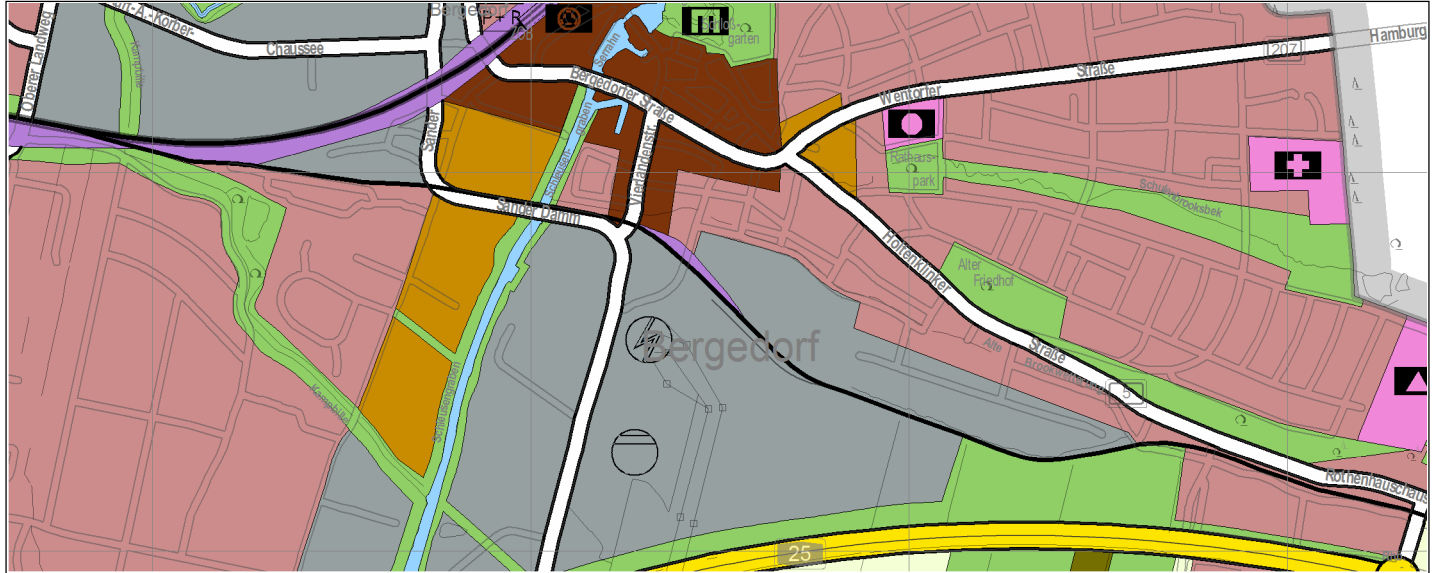

Flächennutzungsplanänderung

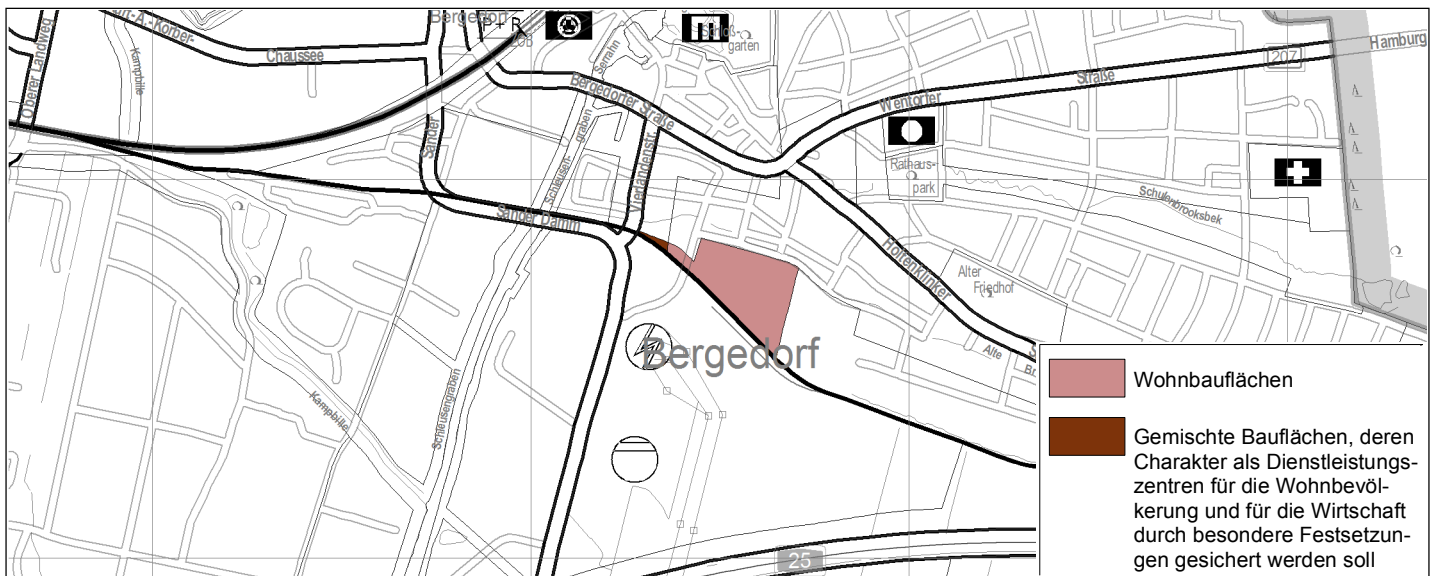

Geänderter Flächennutzungsplan

