LEGENDE (Bestand)
Baumbügel (L= 0.70m)
Bauwerke Pfeil Eingang
Befestigungsart Beton
Befestigungsart Betonschiene
Befestigungsart Stahlmelise Decke
Befestigungsart Grossplaster
Befestigungsart Kleinplaster
Befestigungsart Klinker
Befestigungsart Metall, Metallgitter
Befestigungsart Oberboden
Befestigungsart Platten
Fernmeldeschacht
Gas-Schieber
Telefonsäule (Anbieter Deutsche Telekom)
Schachtdeckel leckgl.- Syst.
Schachtdeckel (Grau) - Syst.
Trommelsieg
Hausanschlussschieber
Trafoanschieber
Unterirdisch Hydrant
Beleuchtungen Straßenleuchte
Mastleuchtenarm
Hinweisschild für Schieber
Holzmast
Infrahot (abgenommen)
LP Fassade
Papierkorb
Parkscheinautomat
Poller
Poller eckig
Rohrpfosten hohl
Schutzbügel
Uhr
Mast normal
VZ reflektierendes (keine Details)
LSA (keine Details)
Große Bergstraße
Lange Straße
Zeitzer Tiefgarage
Kurze Tiefgarage
Neue Große Bergstraße
Max-Brauer-Allee
Umpflanzung Max-Brauer-Allee
Goetheplatz
Bugstahnstraße
Schlachterstraße
Klinkerfaster
Fahrbahnmarkierungen
Grünfläche
Baumscheibe
Rundbank
Fahrradständer
Pflanzung
Fußgängerüberweg
Ersatzpflanzung
Fahrbahnmarkierungen
Grünfläche
Grünfläche
Grünfläche

LEGENDE (Bestand)
Baumbügel (L= 0.70m)
Bauwerke Pfiel Eingang
Befestigungsart Beton
Befestigungsart Betonsteine
Befestigungsart Bituminöse Decke
Befestigungsart Grossflaster
Befestigungsart Kleinpflaster
Befestigungsart Klinker
Befestigungsart Metall, Metallgitter
Befestigungsart Oberboden
Befestigungsart Platten
Fernmeld-Schacht
Gas-Schieber
Telefonsäule (Anbieter Deutsche Telekom)
Schachtdeckel leckig + Syst
Schachtdeckel dicht + Syst
Trafostation
Hausanschlusskasten
Straßenschacht
Unterirdisch Postnet
Regenrinnen Straßenschacht
Wasserschieber
Hinweisschild für Schieber
Holzmast
Infotafel (allgemein)
Liftsäule
Papierkorb
Parkscheinautomat
Poller
Poller eckig
Rohrpfosten hohl
Schutzbügel
Uhr
Mast normal
VZ reflektierendes (keine Details)
LSA (keine Details)
Planungsgrenze
Bestand
Große Bergstraße
Kaiserstraße
Kaiserstraße
Alte Große Bergstraße
Neue Große Bergstraße
Neue Große Bergstraße
Neue

LEGENDE

- Baum Bestand
- Baumfällungen
- Baum neu
- Mast mit vier Lichtspots und Anfahrschutz
- geplanter Straßenablauf
- umzubauender Straßenablauf
- Ein-/Ausgänge
- Planungsgrenze
- Bestand

LEGENDE LEITUNGEN

vorhandene -	aufzuhebende -	Leitungen
		Vattenfall unterird.
		Hamburg Netz GmbH
		Hamburg Wasser
		Telekom
		Kabel Deutschland
		COLT
		Dataport
		Guhl
		HSE
		Vattenfall Fernwärme
		Vattenfall Fernwärme geplant/Bau

HINWEISE

- Die eingetragenen Leitungstrassen entsprechen den Angaben der Leitungsverwaltungen.
- Die genaue Lage und Überdeckung der vorhandenen Leitungen ist durch Aufgrabungen festzustellen.
- Die vorhandenen Hausanschlussleitungen sind nicht vollständig dargestellt.
- Die genaue Lage ist bei den jeweiligen Leitungsträgern zu erfragen.
- Für die Richtigkeit der Angaben kann keine Gewähr übernommen werden.
- Transport- und Versorgungsleitungen aus Grauguss sind durch Tiefbauarbeiten stark bruchgefährdet

LEGENDE MARKT

- Marktstände
- M Marktstand
- F Fahrzeug Marktbeschicker

LEGENDE FEUERWEHR

- Fahrgassen/Anleiterflächen/Bewegungsflächen Feuerwehr

Hinweise

Alle Maße, wenn nicht durch Maßangaben gekennzeichnet, in Metern.

Höhen über NN.

Die Vermessungsgrundlage des IngenieurbüroS SBI entspricht dem Stand vom September 2015.
SBI Beratende Ingenieure für Bau - Verkehr - Vermessung
Hasselbrookstraße 33, 22089 Hamburg
Telefon: Tel: 040/251957-0 | E-Mail: office@sbi.de

Planverfasser
Planungsgemeinschaft
SBI Beratende Ingenieure für BAU-VERKEHR-VERMESSUNG GmbH
LKW ARCHITEKTEN UND STADTPLANER
arbos TECHNISCHE PLANUNG
c/o
SBI Beratende Ingenieure für Bau - Verkehr - Vermessung
Hasselbrookstraße 33 - 22089 Hamburg | Tel. 040 - 25 19 57 - 0 | E-Mail: office@sbi.de

Zeichnungs-Nr	bearbeitet	gezeichnet	verfasst	Datum	INDEX
20/522-NGB-3-L01-03	Wagner/Grabau	Wagner	arbos/SBI	14.04.2016	02

Index	Änderungen und Ergänzungen	Bearbeitet (Name)	Leit- / Kurzzeichen und Unterschrift	Datum

Bedarfsträger: Freie und Hansestadt Hamburg
Bezirksamt Altona
Dezernat Wirtschaft, Bauen und Umwelt
Fachamt Management des öffentlichen Raumes
Fachbereich Tiefbau und Verkehr

Realisierungsträger: Freie und Hansestadt Hamburg
Bezirksamt Altona
Dezernat Wirtschaft, Bauen und Umwelt
Fachamt Management des öffentlichen Raumes
Fachbereich Tiefbau und Verkehr

Baumaßnahme:
Neugestaltung Neue Große Bergstraße

Teilbaumaßnahme:
Straßenbau

Planinhalt: Lageplan
Planungsabhängigkeiten

Zeichnung Nr:

Maßstab: 1 : 250

Datum: ..... Bearbeitet: ..... Unterschrift, Projektleiter / Sachbearbeiter

Datum: ..... Fachtechnisch geprüft: ..... Unterschrift, Abschnittsleiter

Datum: ..... Aufgestellt: ..... Unterschrift, Abteilungsleiter

Datum: ..... Geprüft: ..... Unterschrift, Technische Aufsicht

Datum: ..... Freigegeben: ..... Unterschrift, Fachamtsleiter

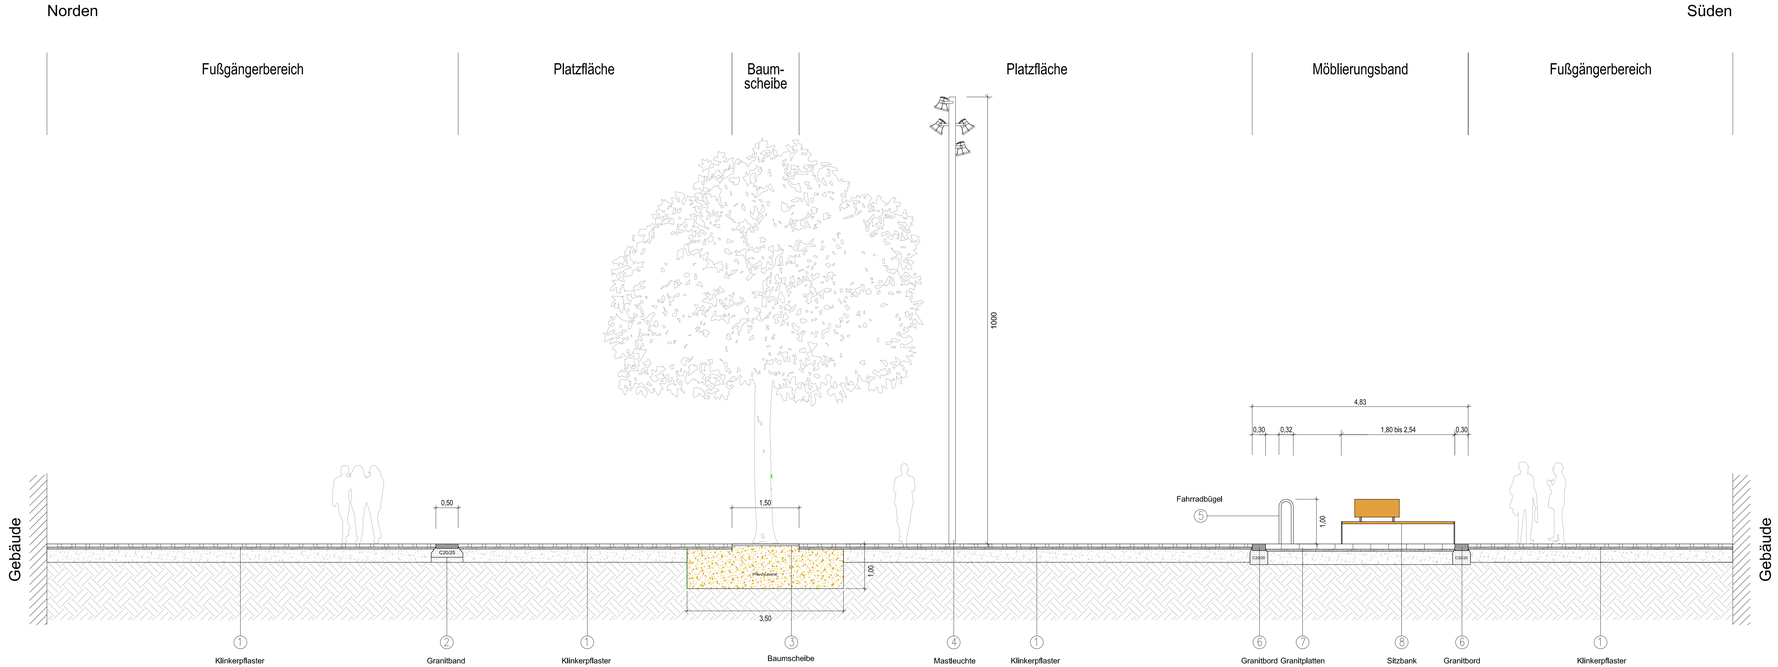

Hinweise

Alle Maße, wenn nicht durch Maßangaben gekennzeichnet, in Metern.

Legende

1. Klinkerpflaster
   Format: 240/78/71 mm (L/B/H)
   Verband: Fischgrät
   Mischung aus verschiedenen Farben

   7,1 cm Klinkerpflastersteine
   4 cm Bettung, Brechsand 0/2mm
   30 cm Baustoffgemisch, STS 0/32mm
   41,1 cm gesamt

2. Granitband
   Breite 50 cm
   aus Granitplatten 500/300/100 mm (L/B/H)
   auf 20 cm hohem Fundament und beidseitiger
   Rückenstütze aus Beton C20/25

3. Baumscheibe
   mit Abdeckung
   Durchmessser 1500 mm
   Pflanzgrube 3500/3500/1000 mm (L/B/H)
   auf Betonfundament C20/25

4. Mastleuchte mit 4 Strahlern
   Modell "Woody"
   gemäß Einbau Max-Brauer-Alle
   und Goetheplatz

5. Fahrradbügel
   Edelstahlrohrbügel
   48/320/1000 mm (B/T/H)
   Gesamthöhe 1460 mm
   Einbautiefe 460 mm

6. Granitbord
   Format: 1000/300/150 mm (L/B/H)
   Farbe: anthrazit
   auf Fundament und beidseitiger
   Rückenstützeaus Beton C20/25

7. Granitplatten
   Format: 400/240/120 mm (L/B/H)
   Verband: Reihenverband mit halbem
   Versatz
   Farbe: anthrazit

   12 cm Granitplatten
   4 cm Bettung
   30 cm Baustoffgemisch, STS 0/32mm
   46 cm gesamt

8. Sitzbank 'BINGA'
   gemäß Einbau Goetheplatz

Planverfasser

Planungsgemeinschaft

SBI Beratende Ingenieure für BAU-VERKEHR-VERMESSUNG GmbH
LRW ARCHITEKTEN UND STADTPLANER
arbos FREIRAUMPLANUNG

c/o
SBI Beratende Ingenieure für Bau - Verkehr - Vermessung
Hasselbrookstraße 35 | 22089 Hamburg | Tel 040 - 25 19 53 - 0 | E-Mail office@sbi.de

Datum

Zeichnungs-Nr.	bearbeitet	gezeichnet	verfasst	Datum	INDEX
201522-NGB-3-S01	[redacted]	[redacted]	arbos	14.04.2016	01

Index	Änderungen und Ergänzungen	Bearbeitet (Name)	Leit- / Kurzzeichen und Unterschrift	Datum

Bedarfsträger:
Freie und Hansestadt Hamburg
Bezirksamt Altona
Dezernat Wirtschaft, Bauen und Umwelt
Fachamt Management des öffentlichen Raumes
Fachbereich Tiefbau und Verkehr

Realisierungsträger:
Freie und Hansestadt Hamburg
Bezirksamt Altona
Dezernat Wirtschaft, Bauen und Umwelt
Fachamt Management des öffentlichen Raumes
Fachbereich Tiefbau und Verkehr

Baumaßnahme:
Neugestaltung Neue Große Bergstraße

Teilbaumaßnahme:
Straßenbau

Datum: .....
Bearbeitet:
Unterschrift, Projektleiter / Sachbearbeiter

Datum: .....
Fachtechnisch geprüft:
Unterschrift, Abschnittsleiter

Planinhalt: Regelschnitt

Datum: .....
Aufgestellt:
Unterschrift, Abteilungsleiter

Zeichnung Nr: .....

Maßstab: 1 : 50

Datum: .....
Geprüft:
Unterschrift, Technische Aufsicht

Datum: .....
Freigegeben:
Unterschrift, Fachamtsleiter

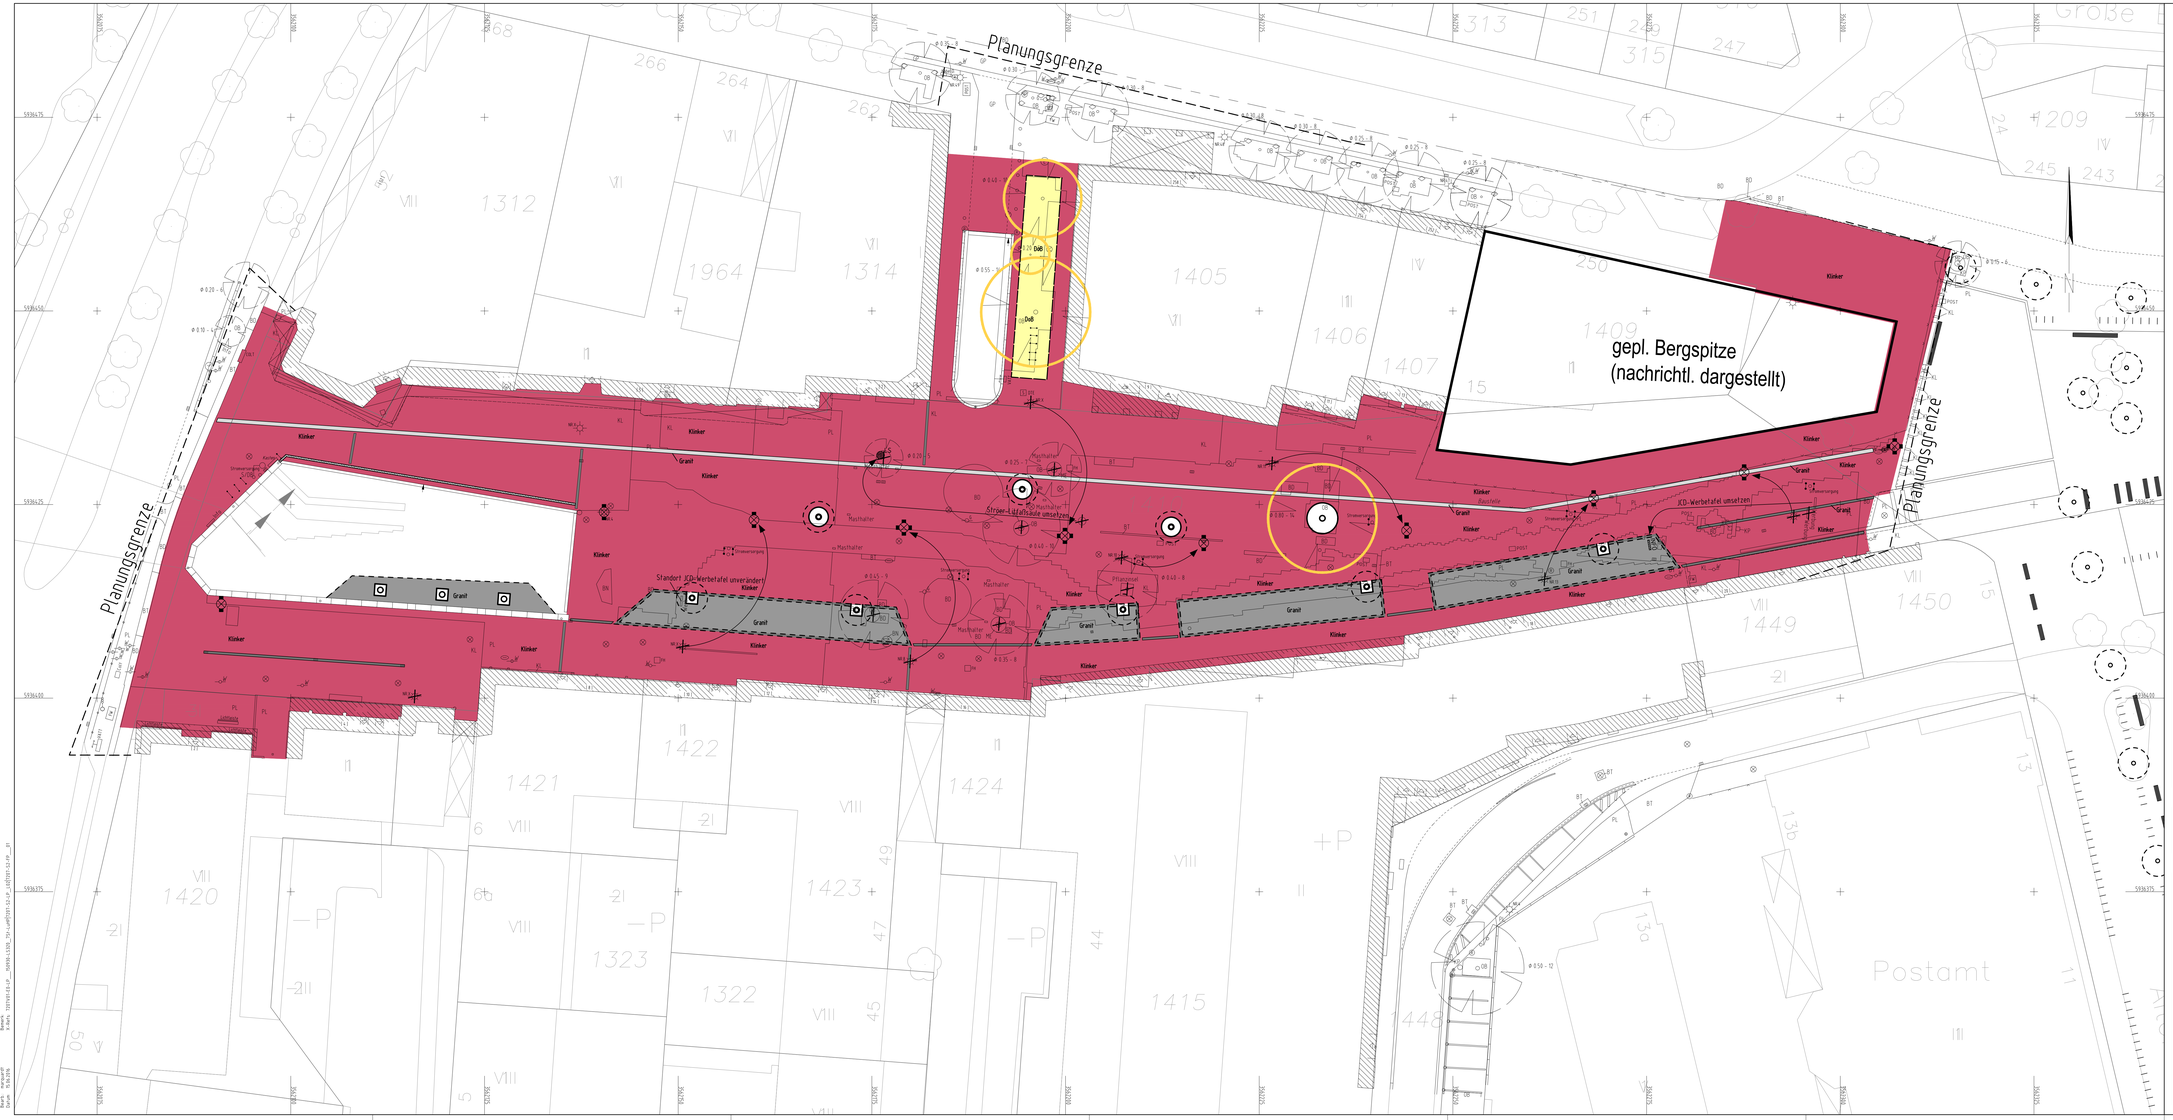
Planungsgrenze
Planungsgrenze
Planungsgrenze
gepl. Bergspitze
(nachrichtl. dargestellt)
Klinker
Granit
Ablaufrinne
Maßhalter
Straßenentwässerung
Pflanzinsel
Ø 0.40 - 10
Ø 0.50 - 12
Ø 0.35 - 8
Ø 0.45 - 9
Ø 0.55 - 9
Ø 0.20 - 8
Ø 0.10 - 6
Ø 0.75 - 6
Ø 0.25 - 5
Ø 0.30 - 5
Ø 0.40 - 8
Ø 0.50 - 8
Ø 0.25 - 8
Ø 0.30 - 8
Ø 0.35 - 8
Ø 0.40 - 10
Ø 0.40 - 10
Ø 0.40 - 10