


Anlage 3

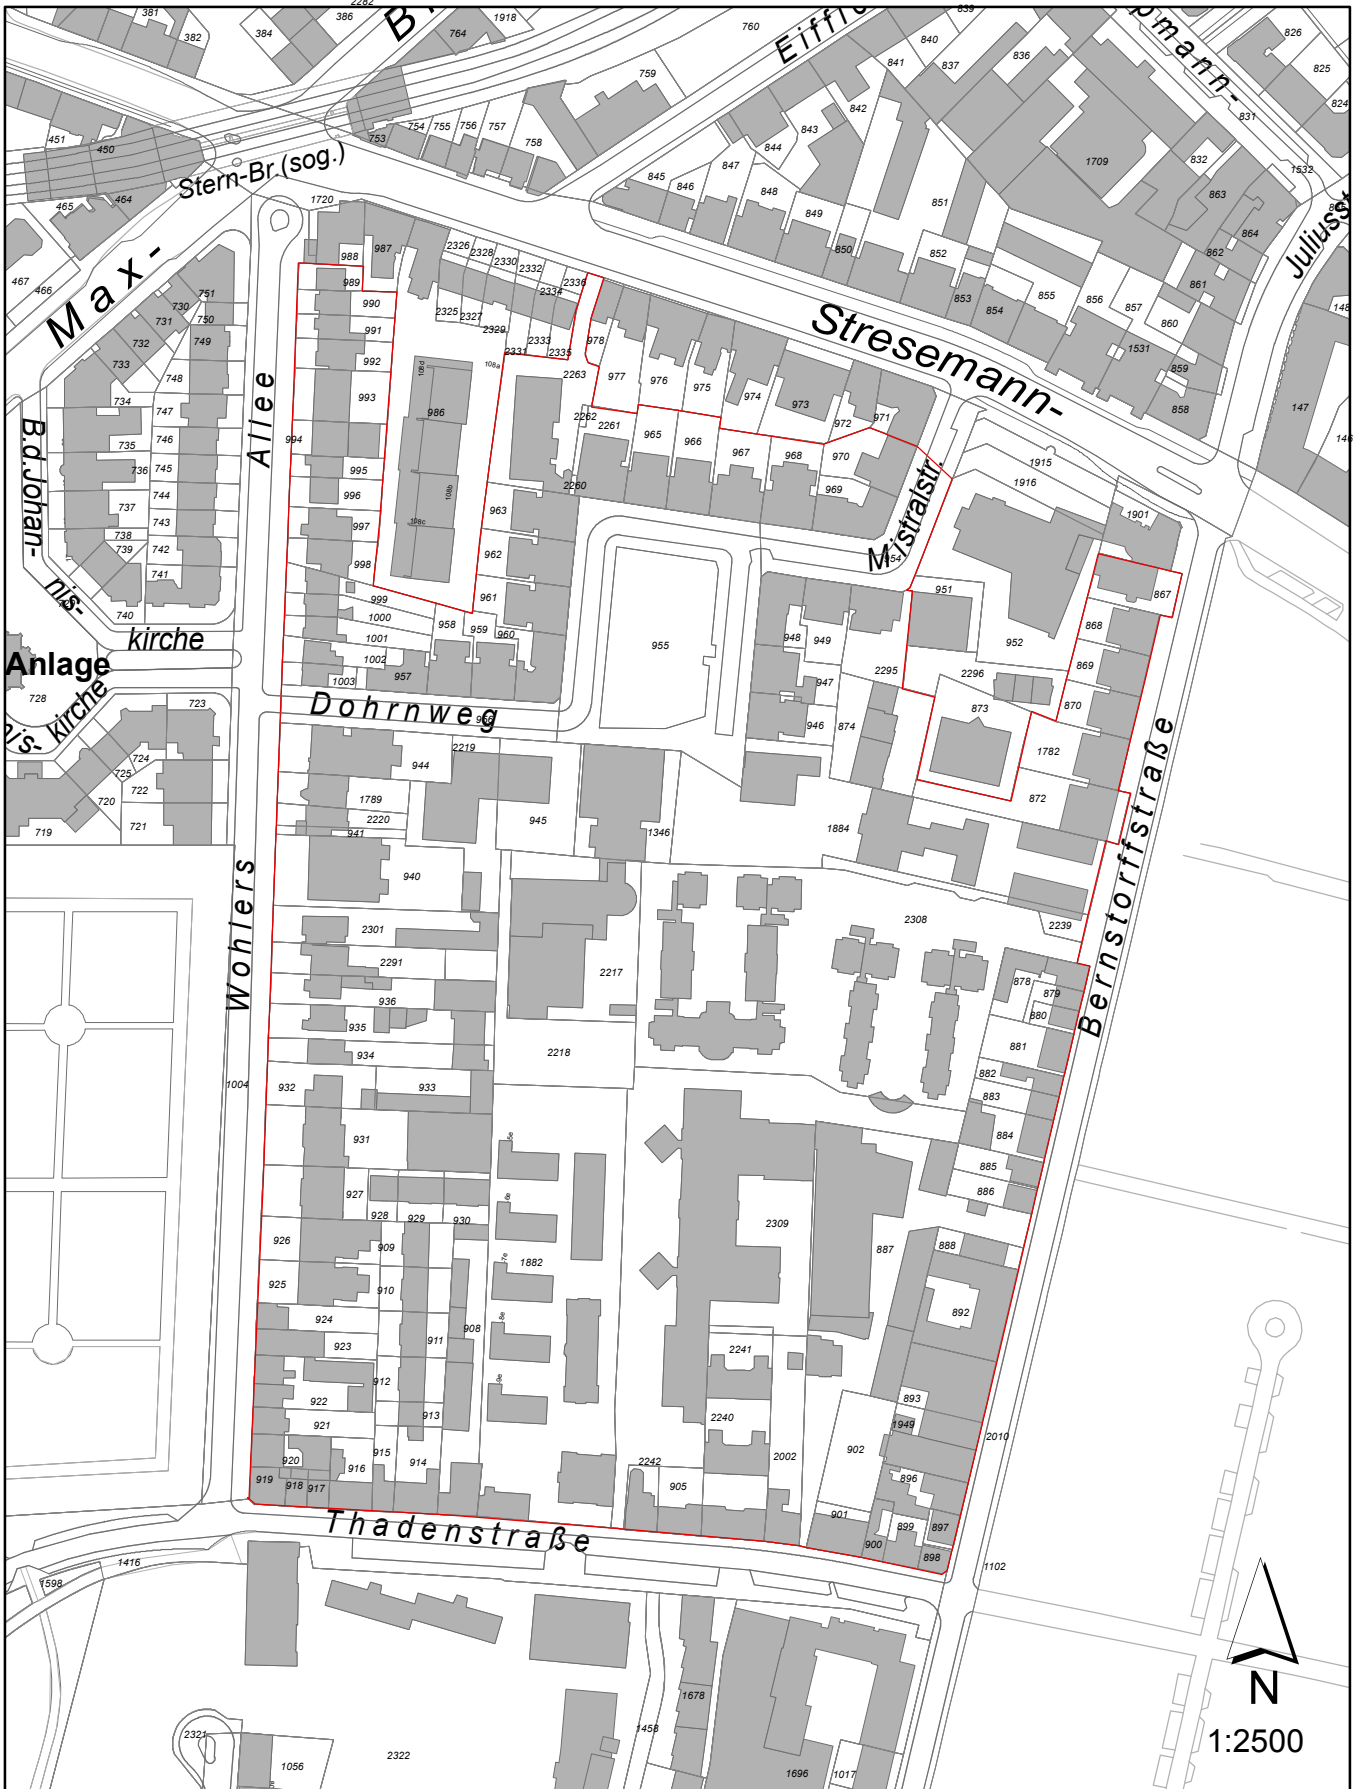


Anlage zur Verordnung | Verordnung über die Erhaltung baulicher Anlagen in Altona-Altstadt für das Gebiet zwischen den Straßen Wohlers Allee, Stresemannstraße, Bernstorffstraße und Thadenstraße

Umgrenzung der Städtebaulichen Erhaltungsverordnung nach § 172 BauGB

Anlage 3

Anlage zur Begründung | Begründung zur Verordnung über die Erhaltung baulicher Anlagen in Altona-Altstadt für das Gebiet zwischen den Straßen Wohlers Allee, Stresemannstraße, Bernstorffstraße und Thadenstraße

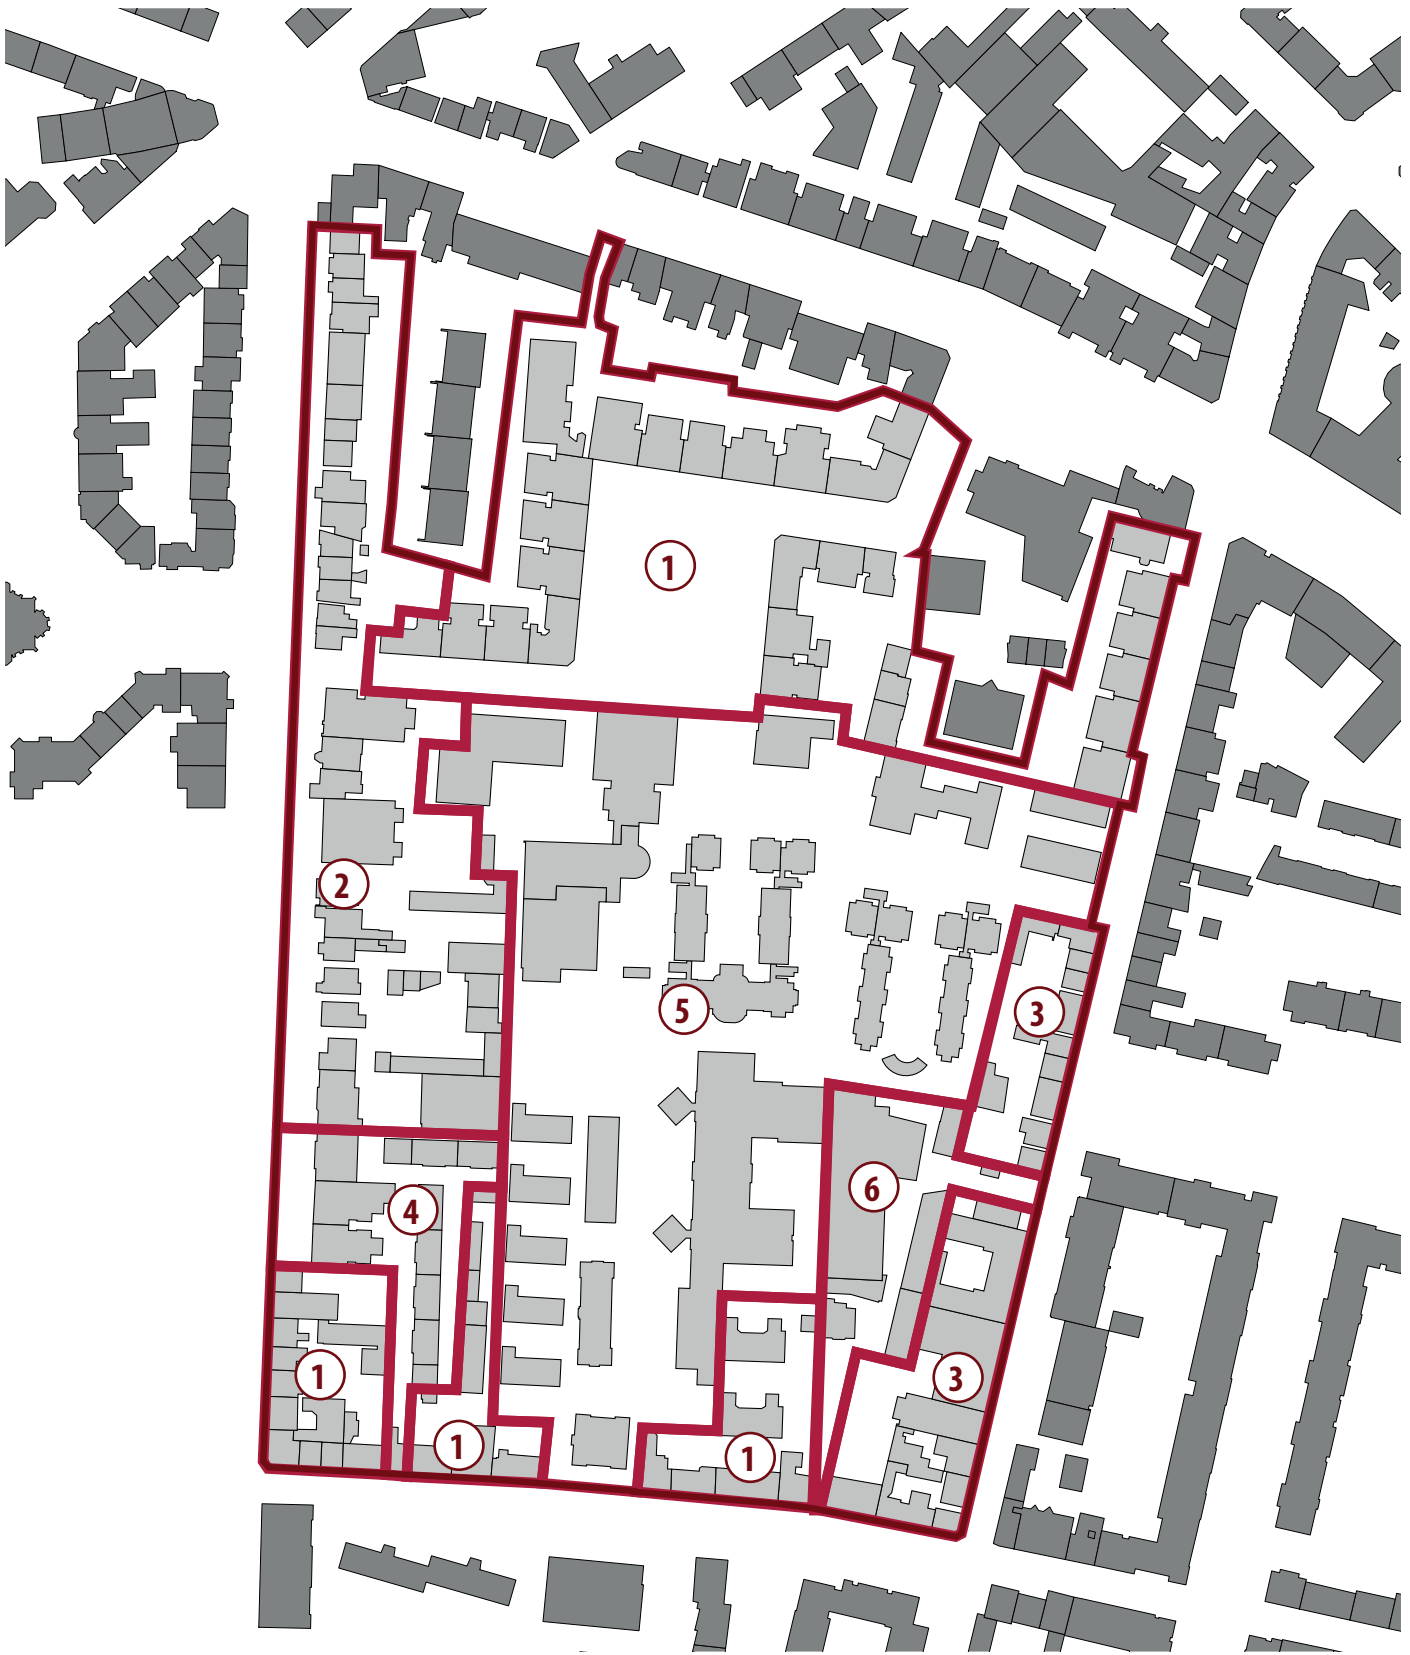

① Teilbereich 1

③ Teilbereich 3

⑤ Teilbereich 5

② Teilbereich 2

④ Teilbereich 4

⑥ Teilbereich 6



M.: 1:2.500