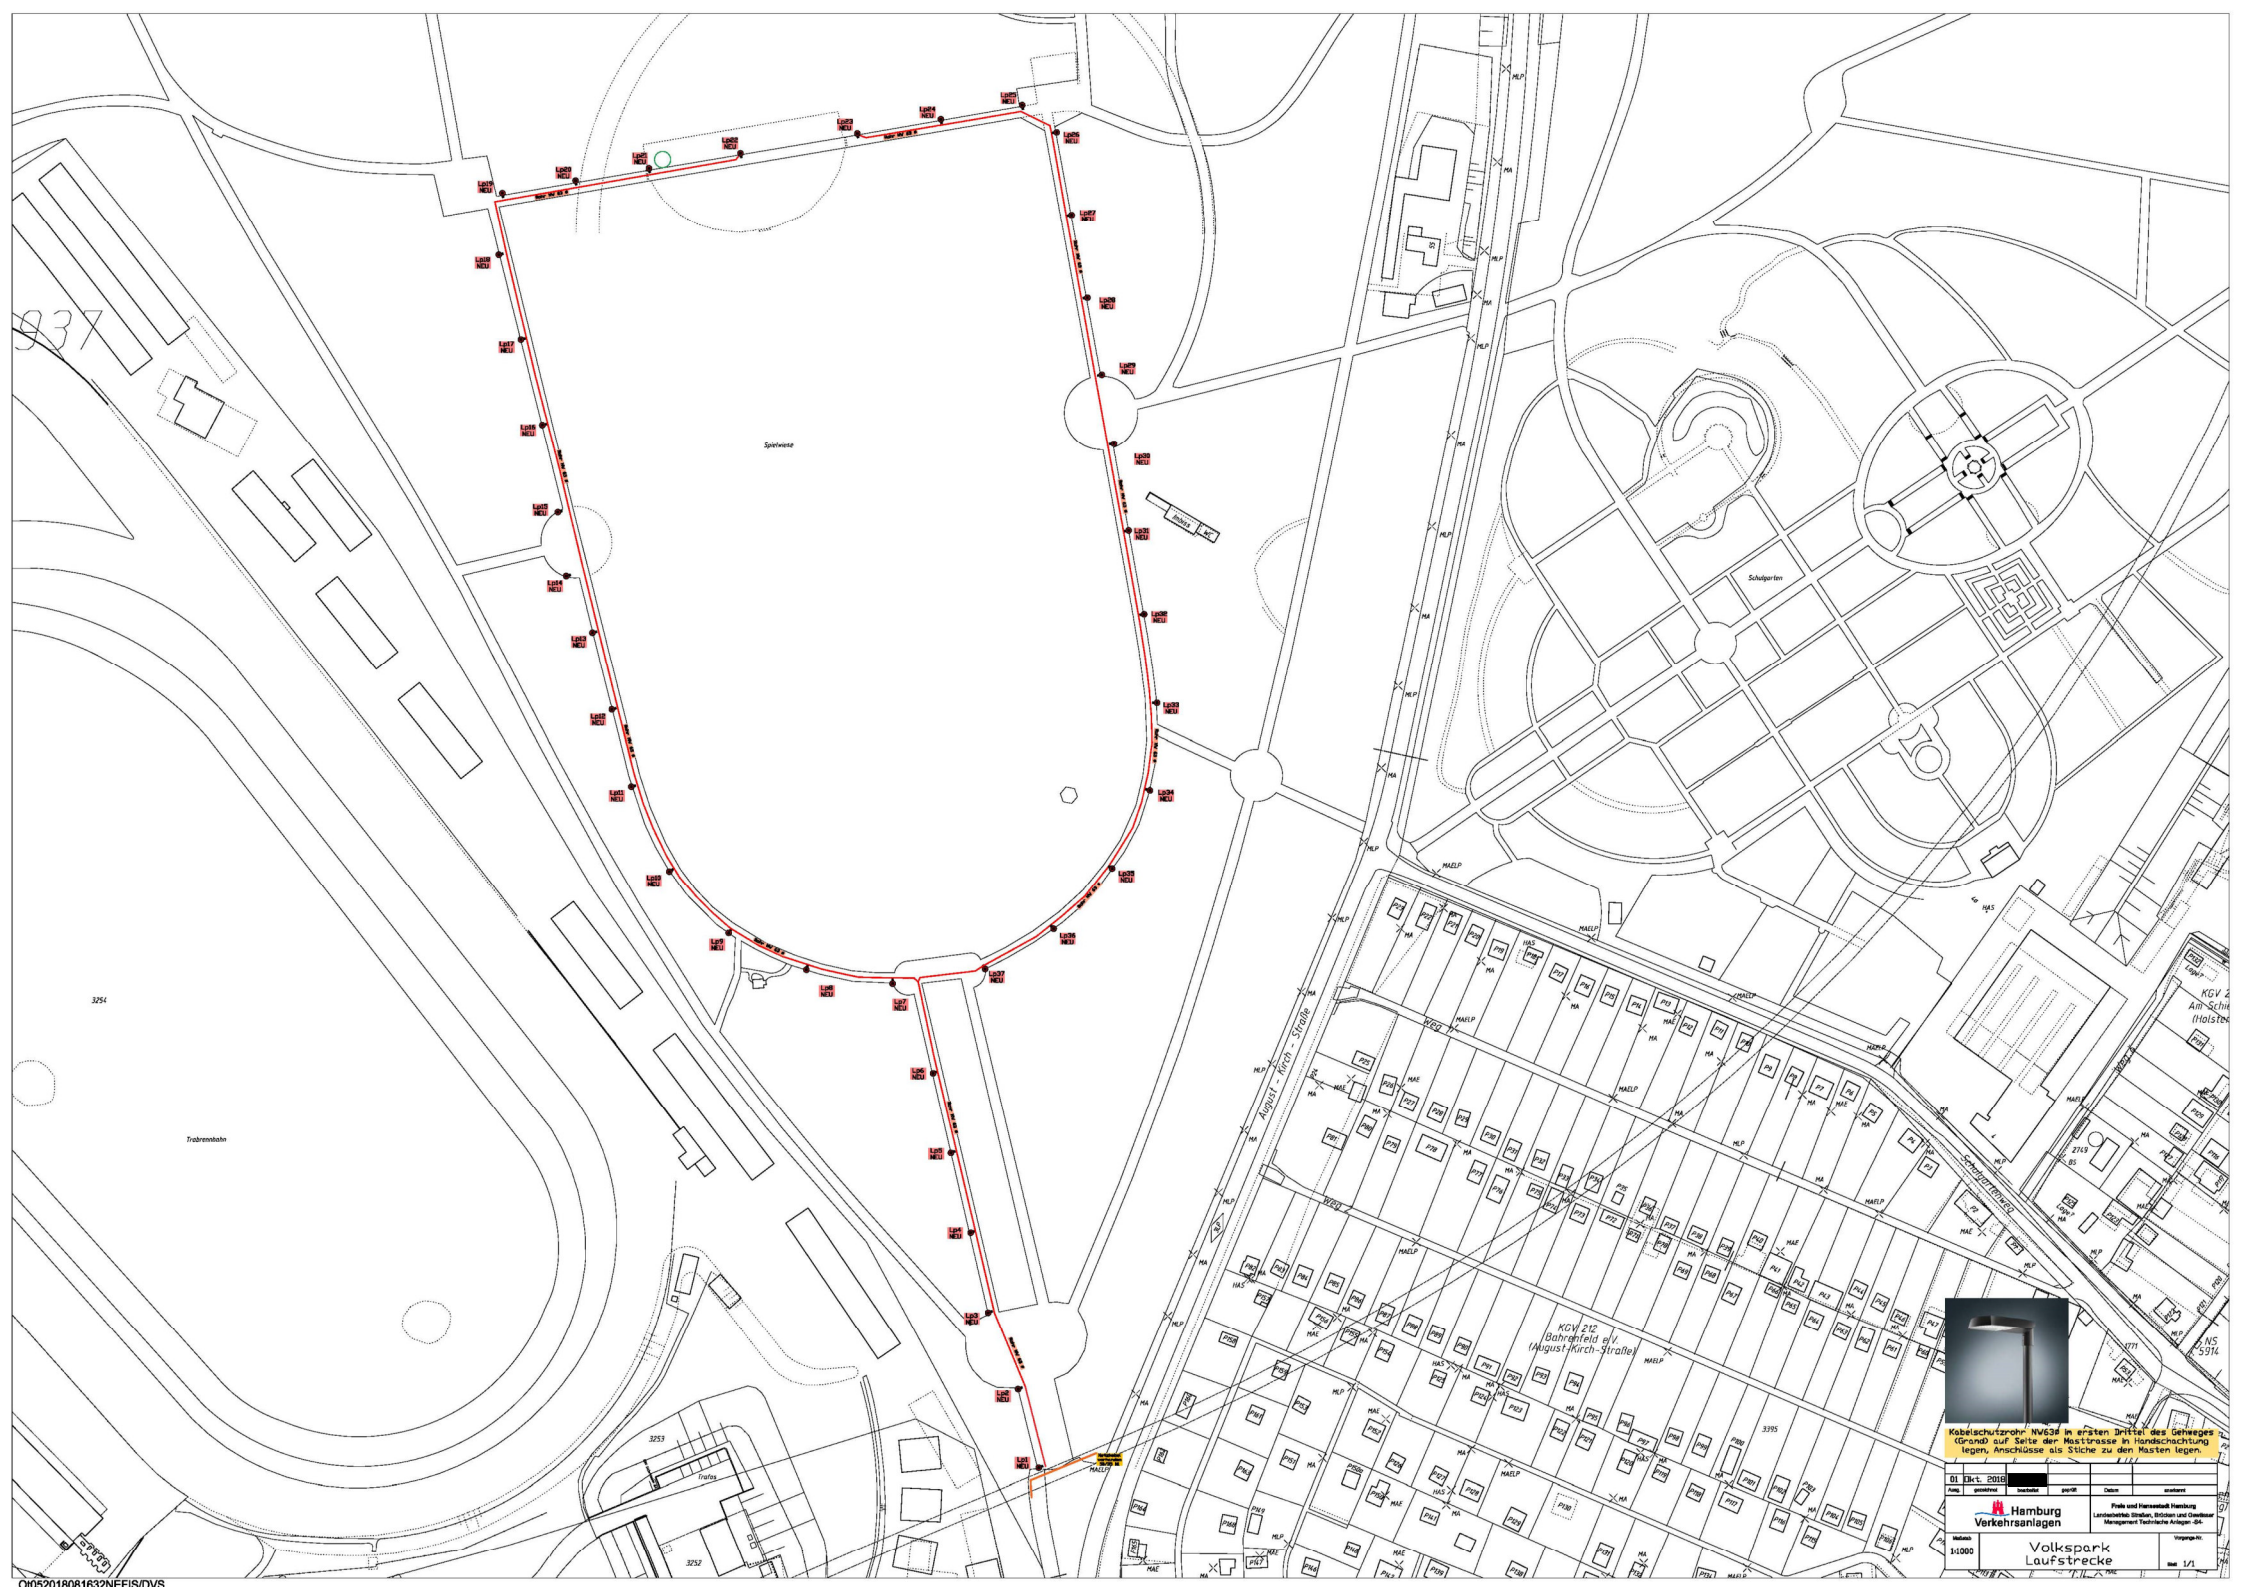
Spielwiese
Schulgarten
Trabrennbahn
August - Kirch - Straße
Schnellgartenweg
KGV 212
Bahrenfeld e.V.
(August-Kirch-Straße)
Kabelschutzrohr NW63 in ersten Drittel des Geweges (Grund) auf Seite der Mastrasse in Handschachtung legen, Anschlüsse als Stiche zu den Masten legen.
Hamburg
Verkehrsanlagen
Freie und Hansestadt Hamburg
Landesbetrieb Straßen, Brücken und Gewässer
Management Technische Anlagen -84-
Volkspark
Laufstrecke
Maßstab
1:1000
Vorgangs-Nr.
Blatt
1/1
01
Okt. 2018
Ausg.
gezeichnet
bearbeitet
gepr/ift
Datum
anerkannt