Anlage 1

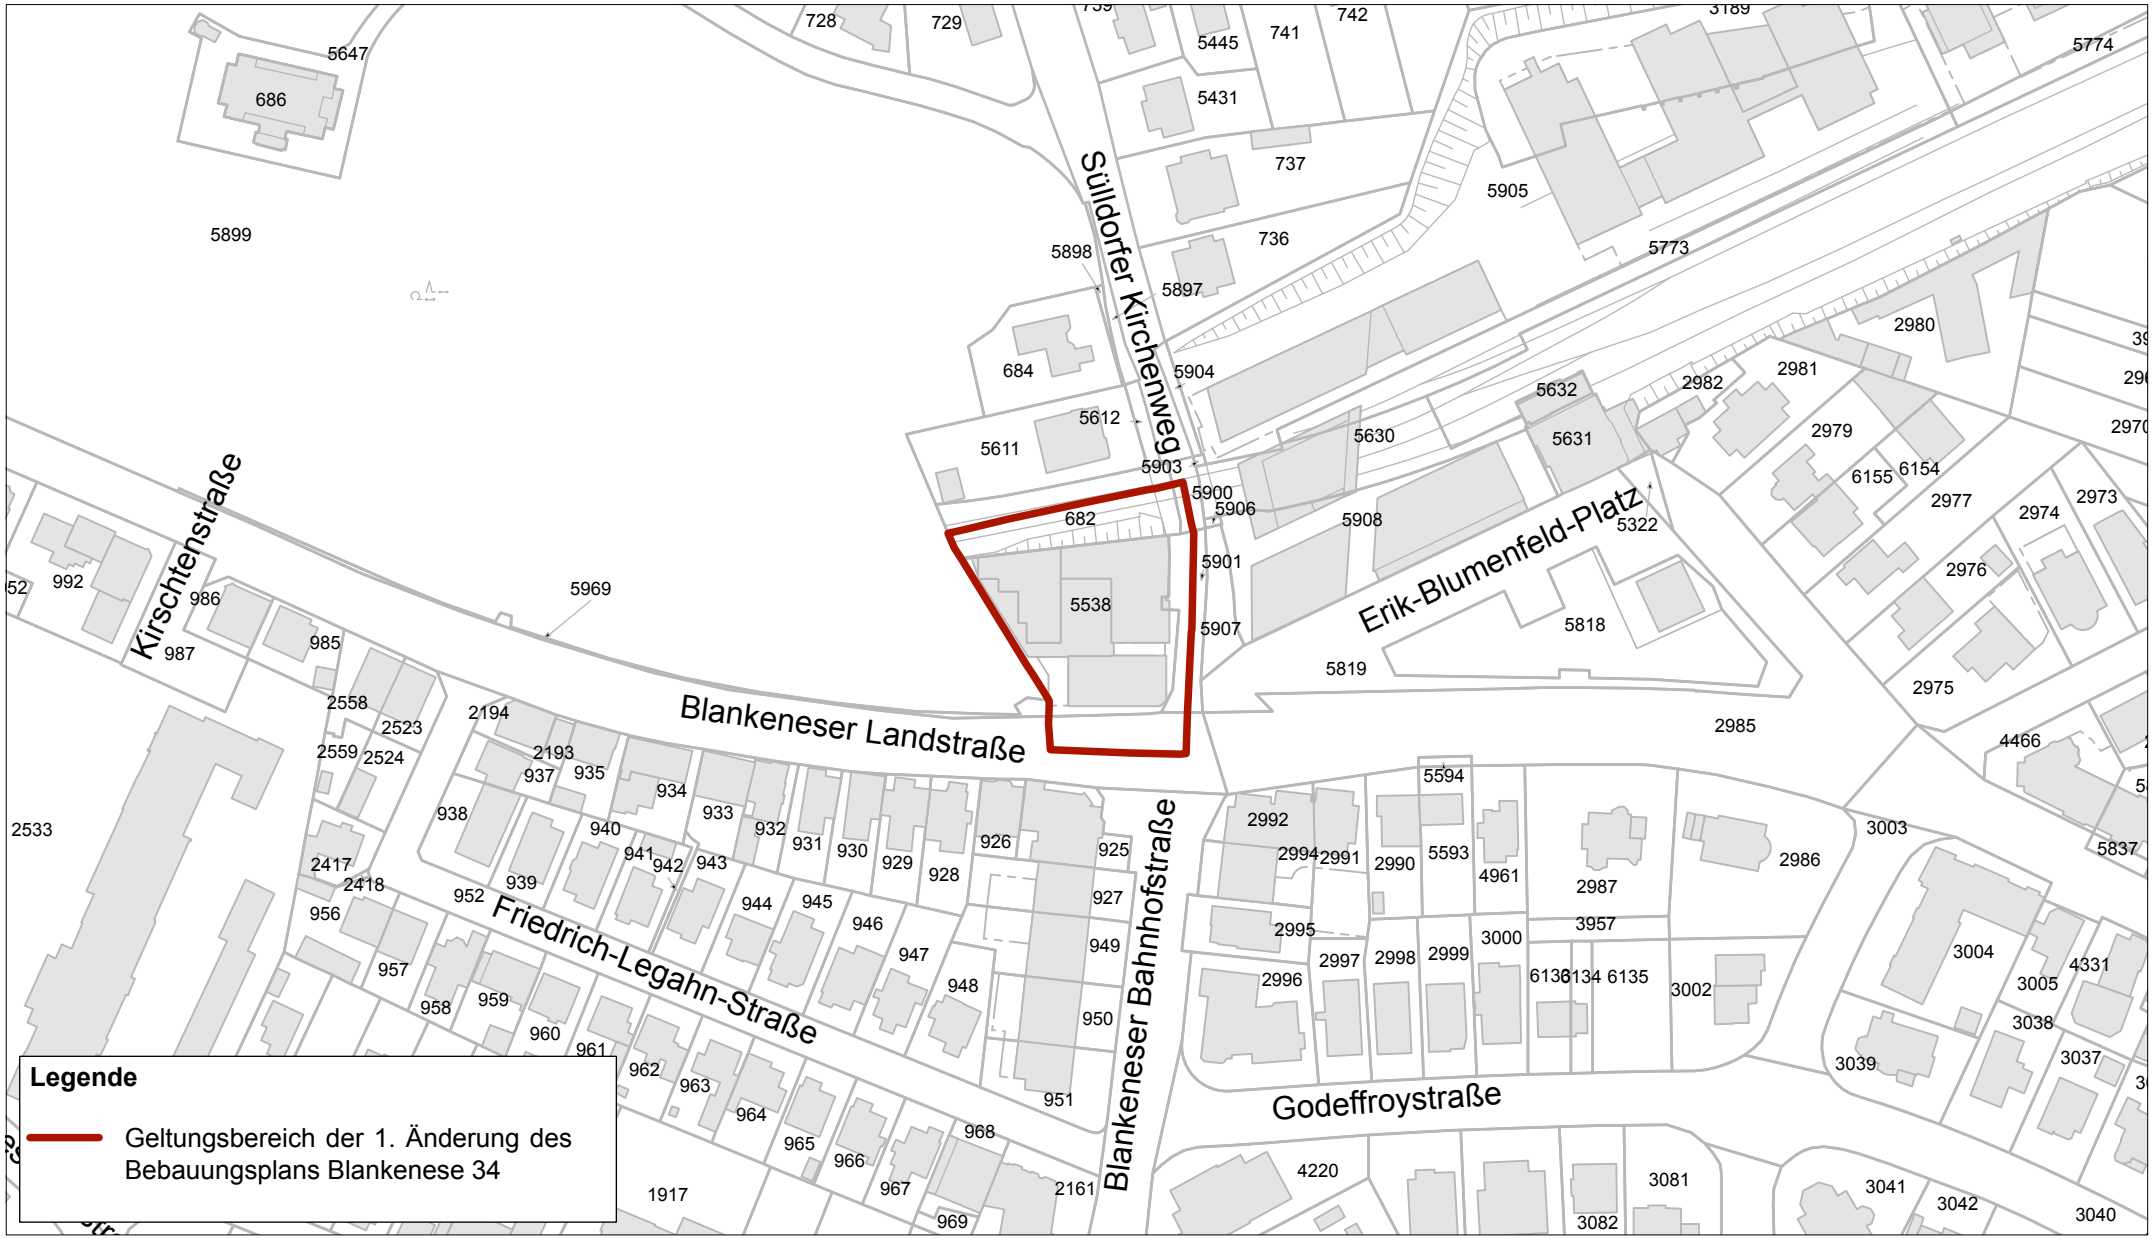

M 1:2.000
im Original