Anlage 2

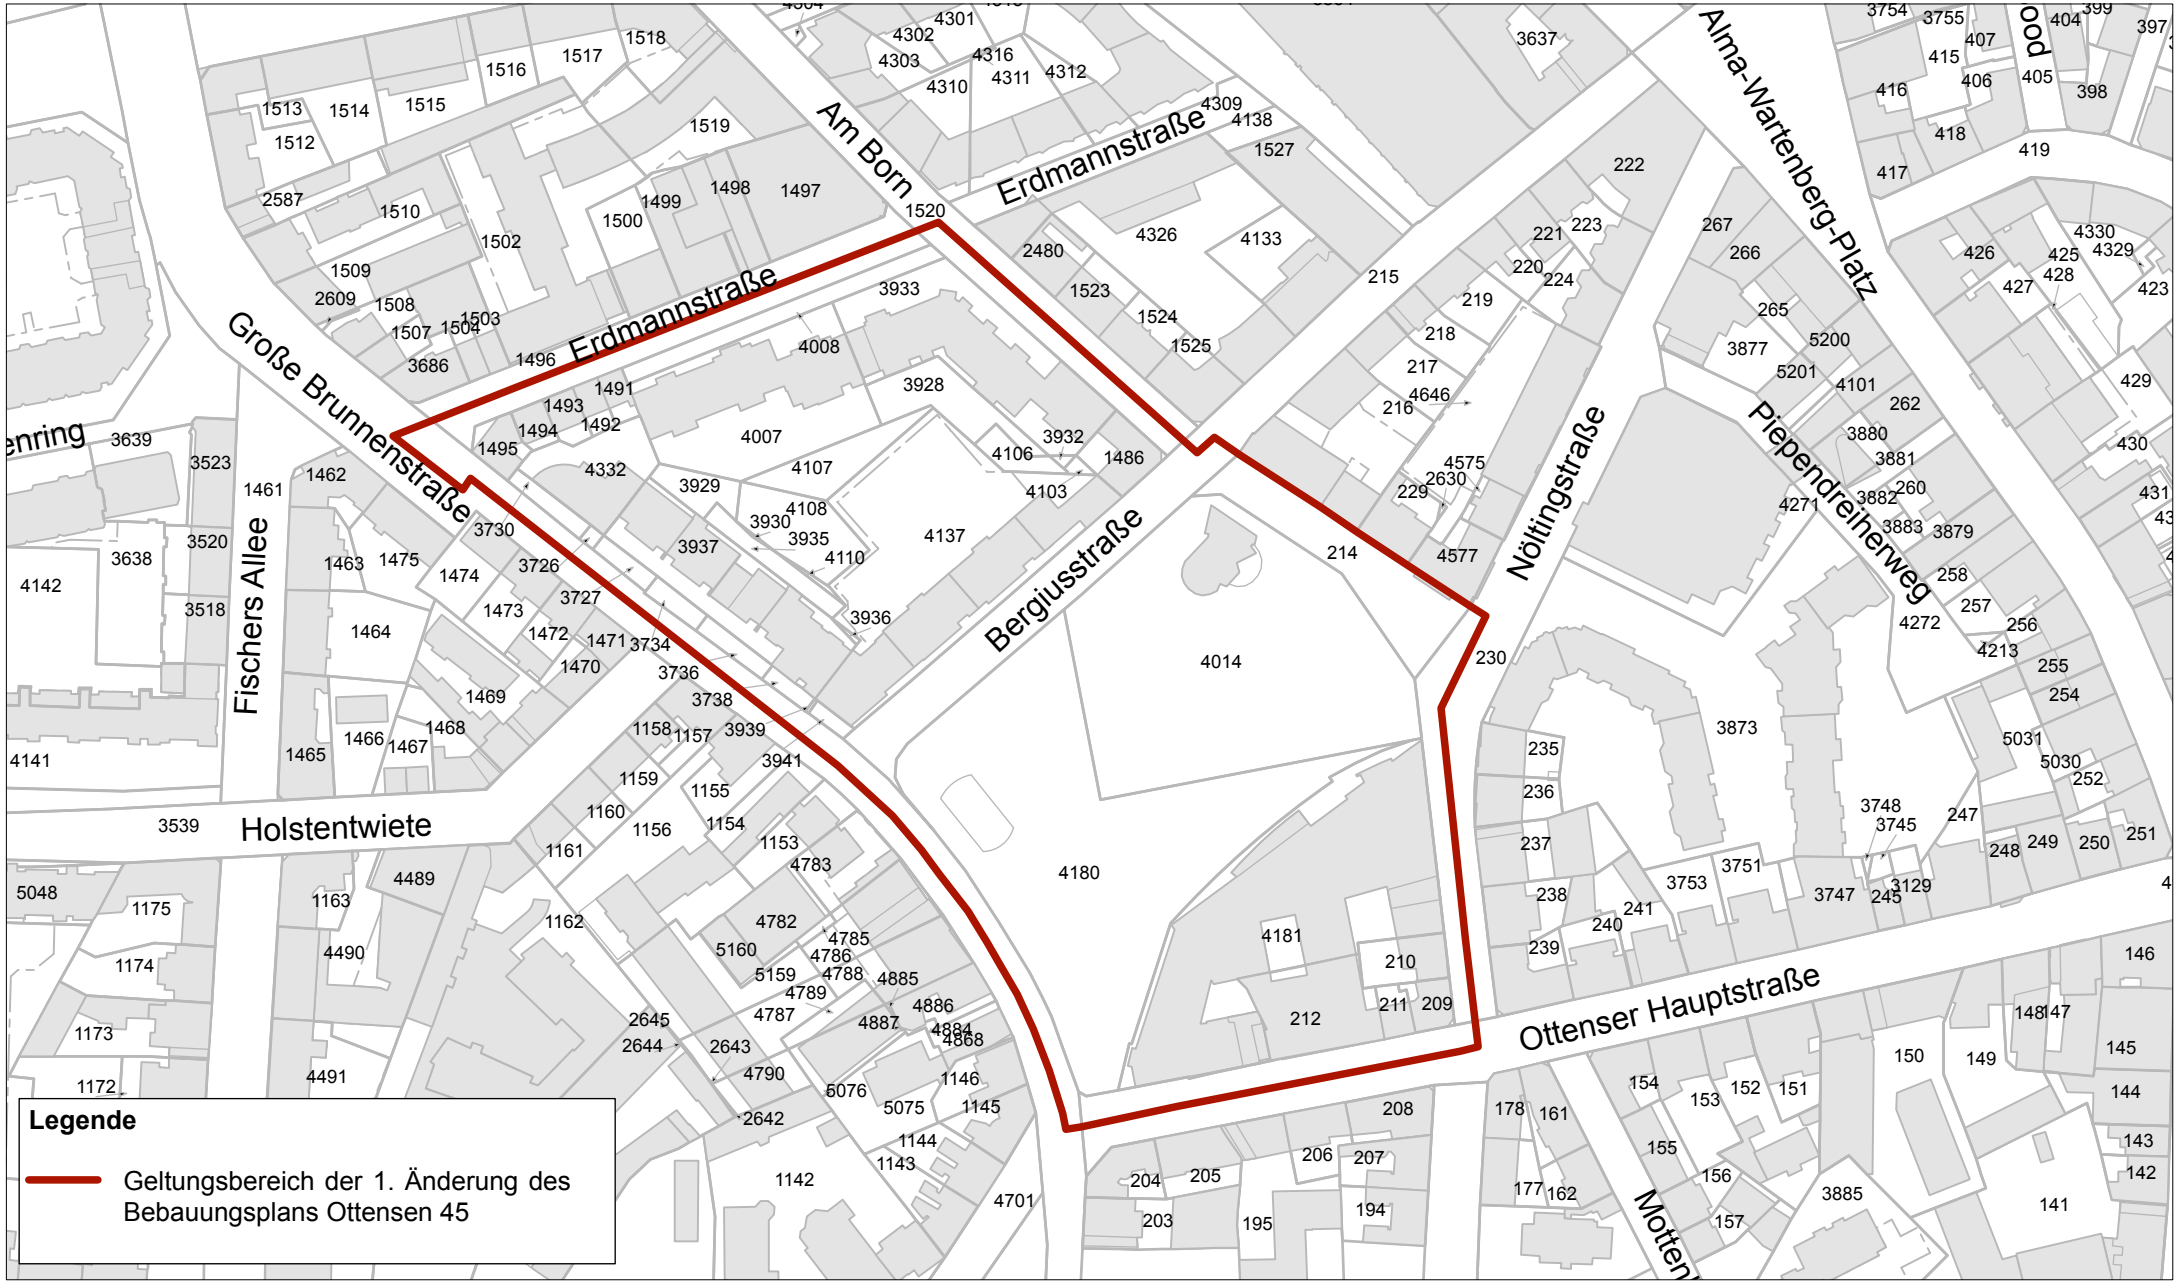

M 1:2.000
im Original