# Anlage 2

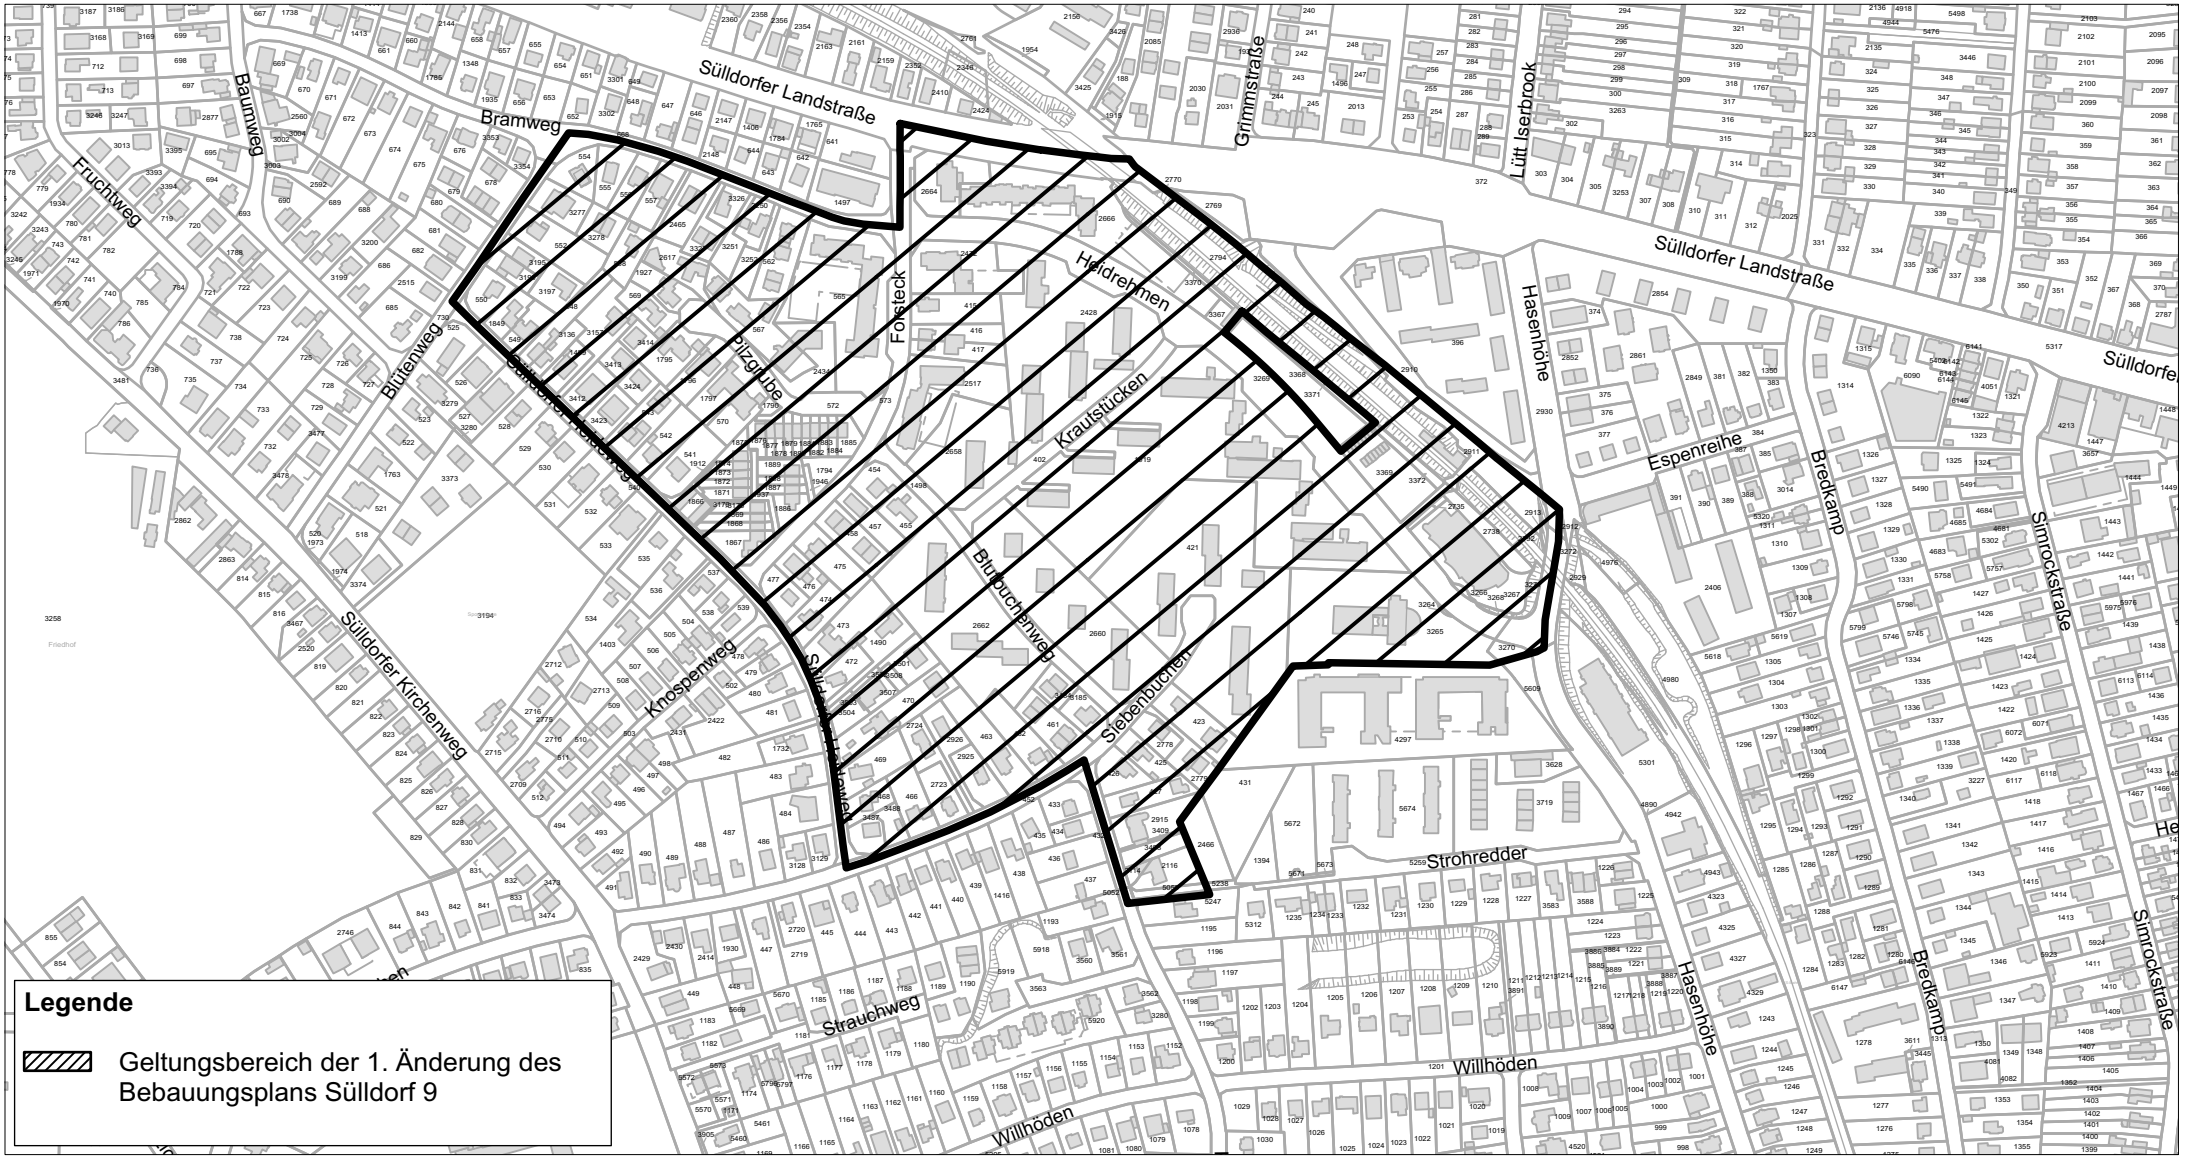


M 1:5.000
im Original