




Anlage 3

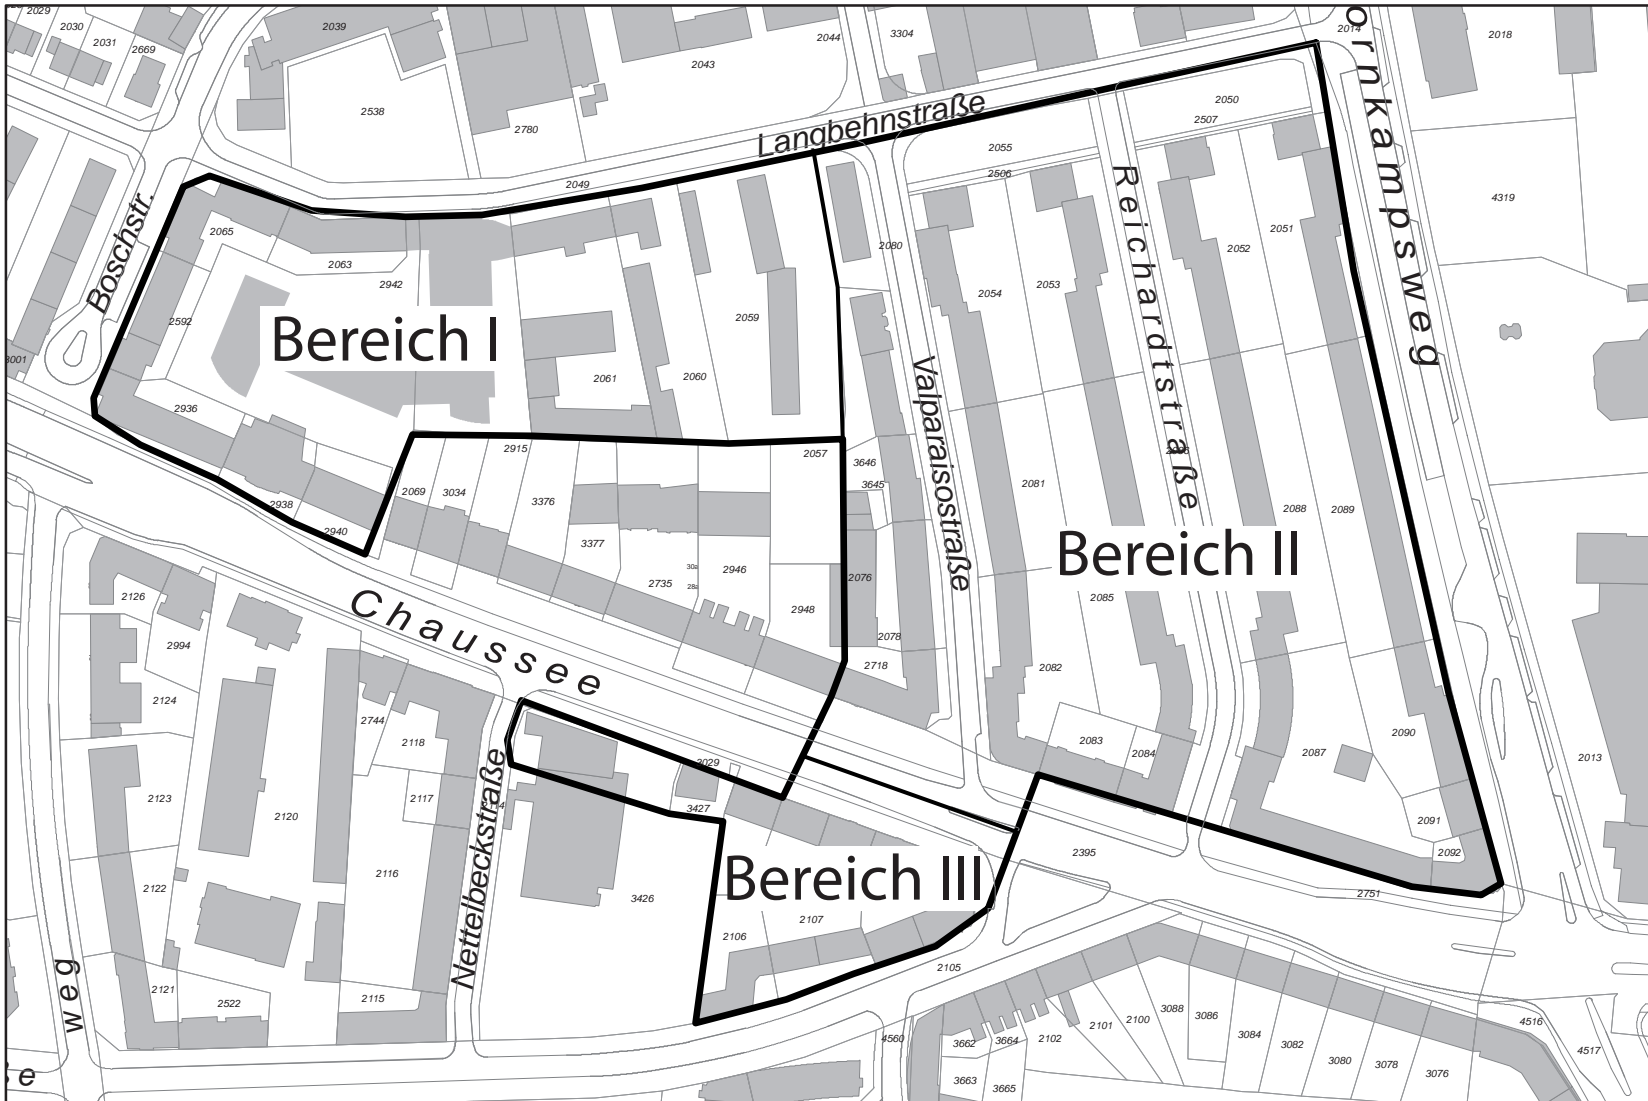

Anlage zur Begründung | Begründung zur Verordnung über die Erhaltung und Gestaltung baulicher Anlagen in Bahrenfeld West 1

-  Geltungsbereich
-  Teilbereiche

