


Anlage zur Verordnung über die Veränderungssperre
Altona-Altstadt 40 (1. Änderung)
Maßstab 1:5000

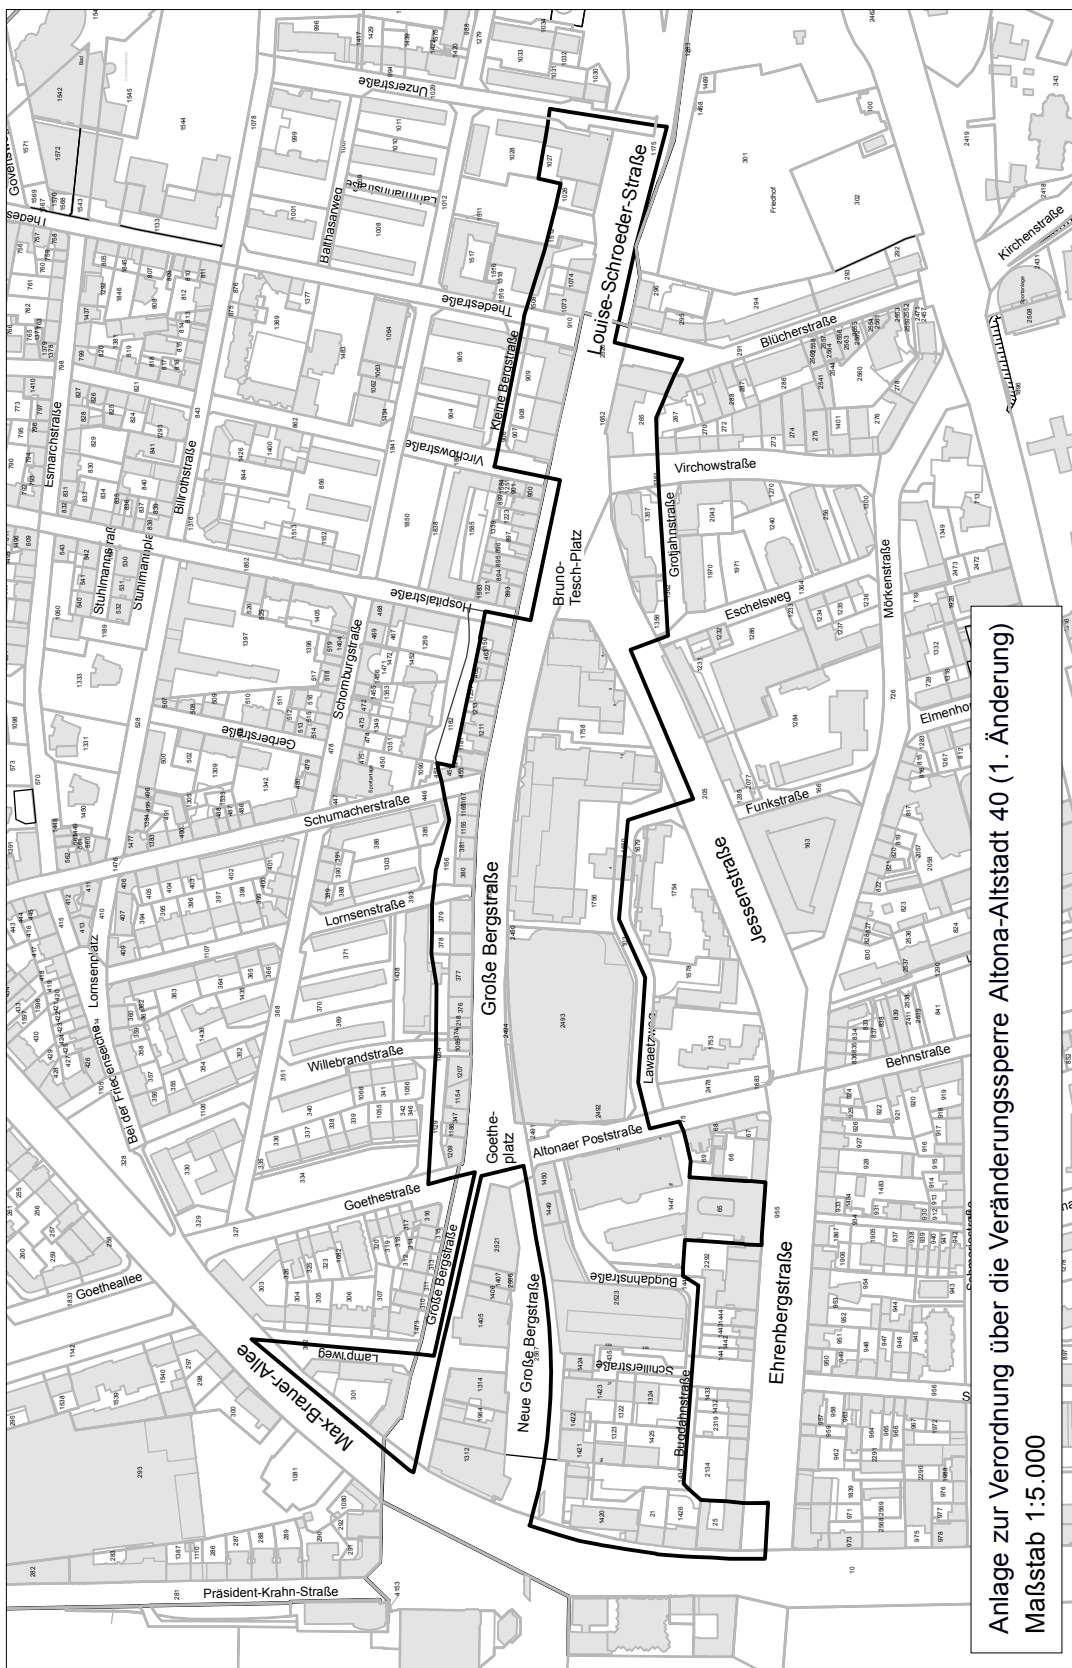

Anlage zur Verordnung über die Veränderungssperre Altona-Altstadt 40 (1. Änderung)
Maßstab 1:5.000