




Klettern - Rutschen - Schaukeln

Sandspiel Wasser - Matsch

Ballfangzaun H 4m

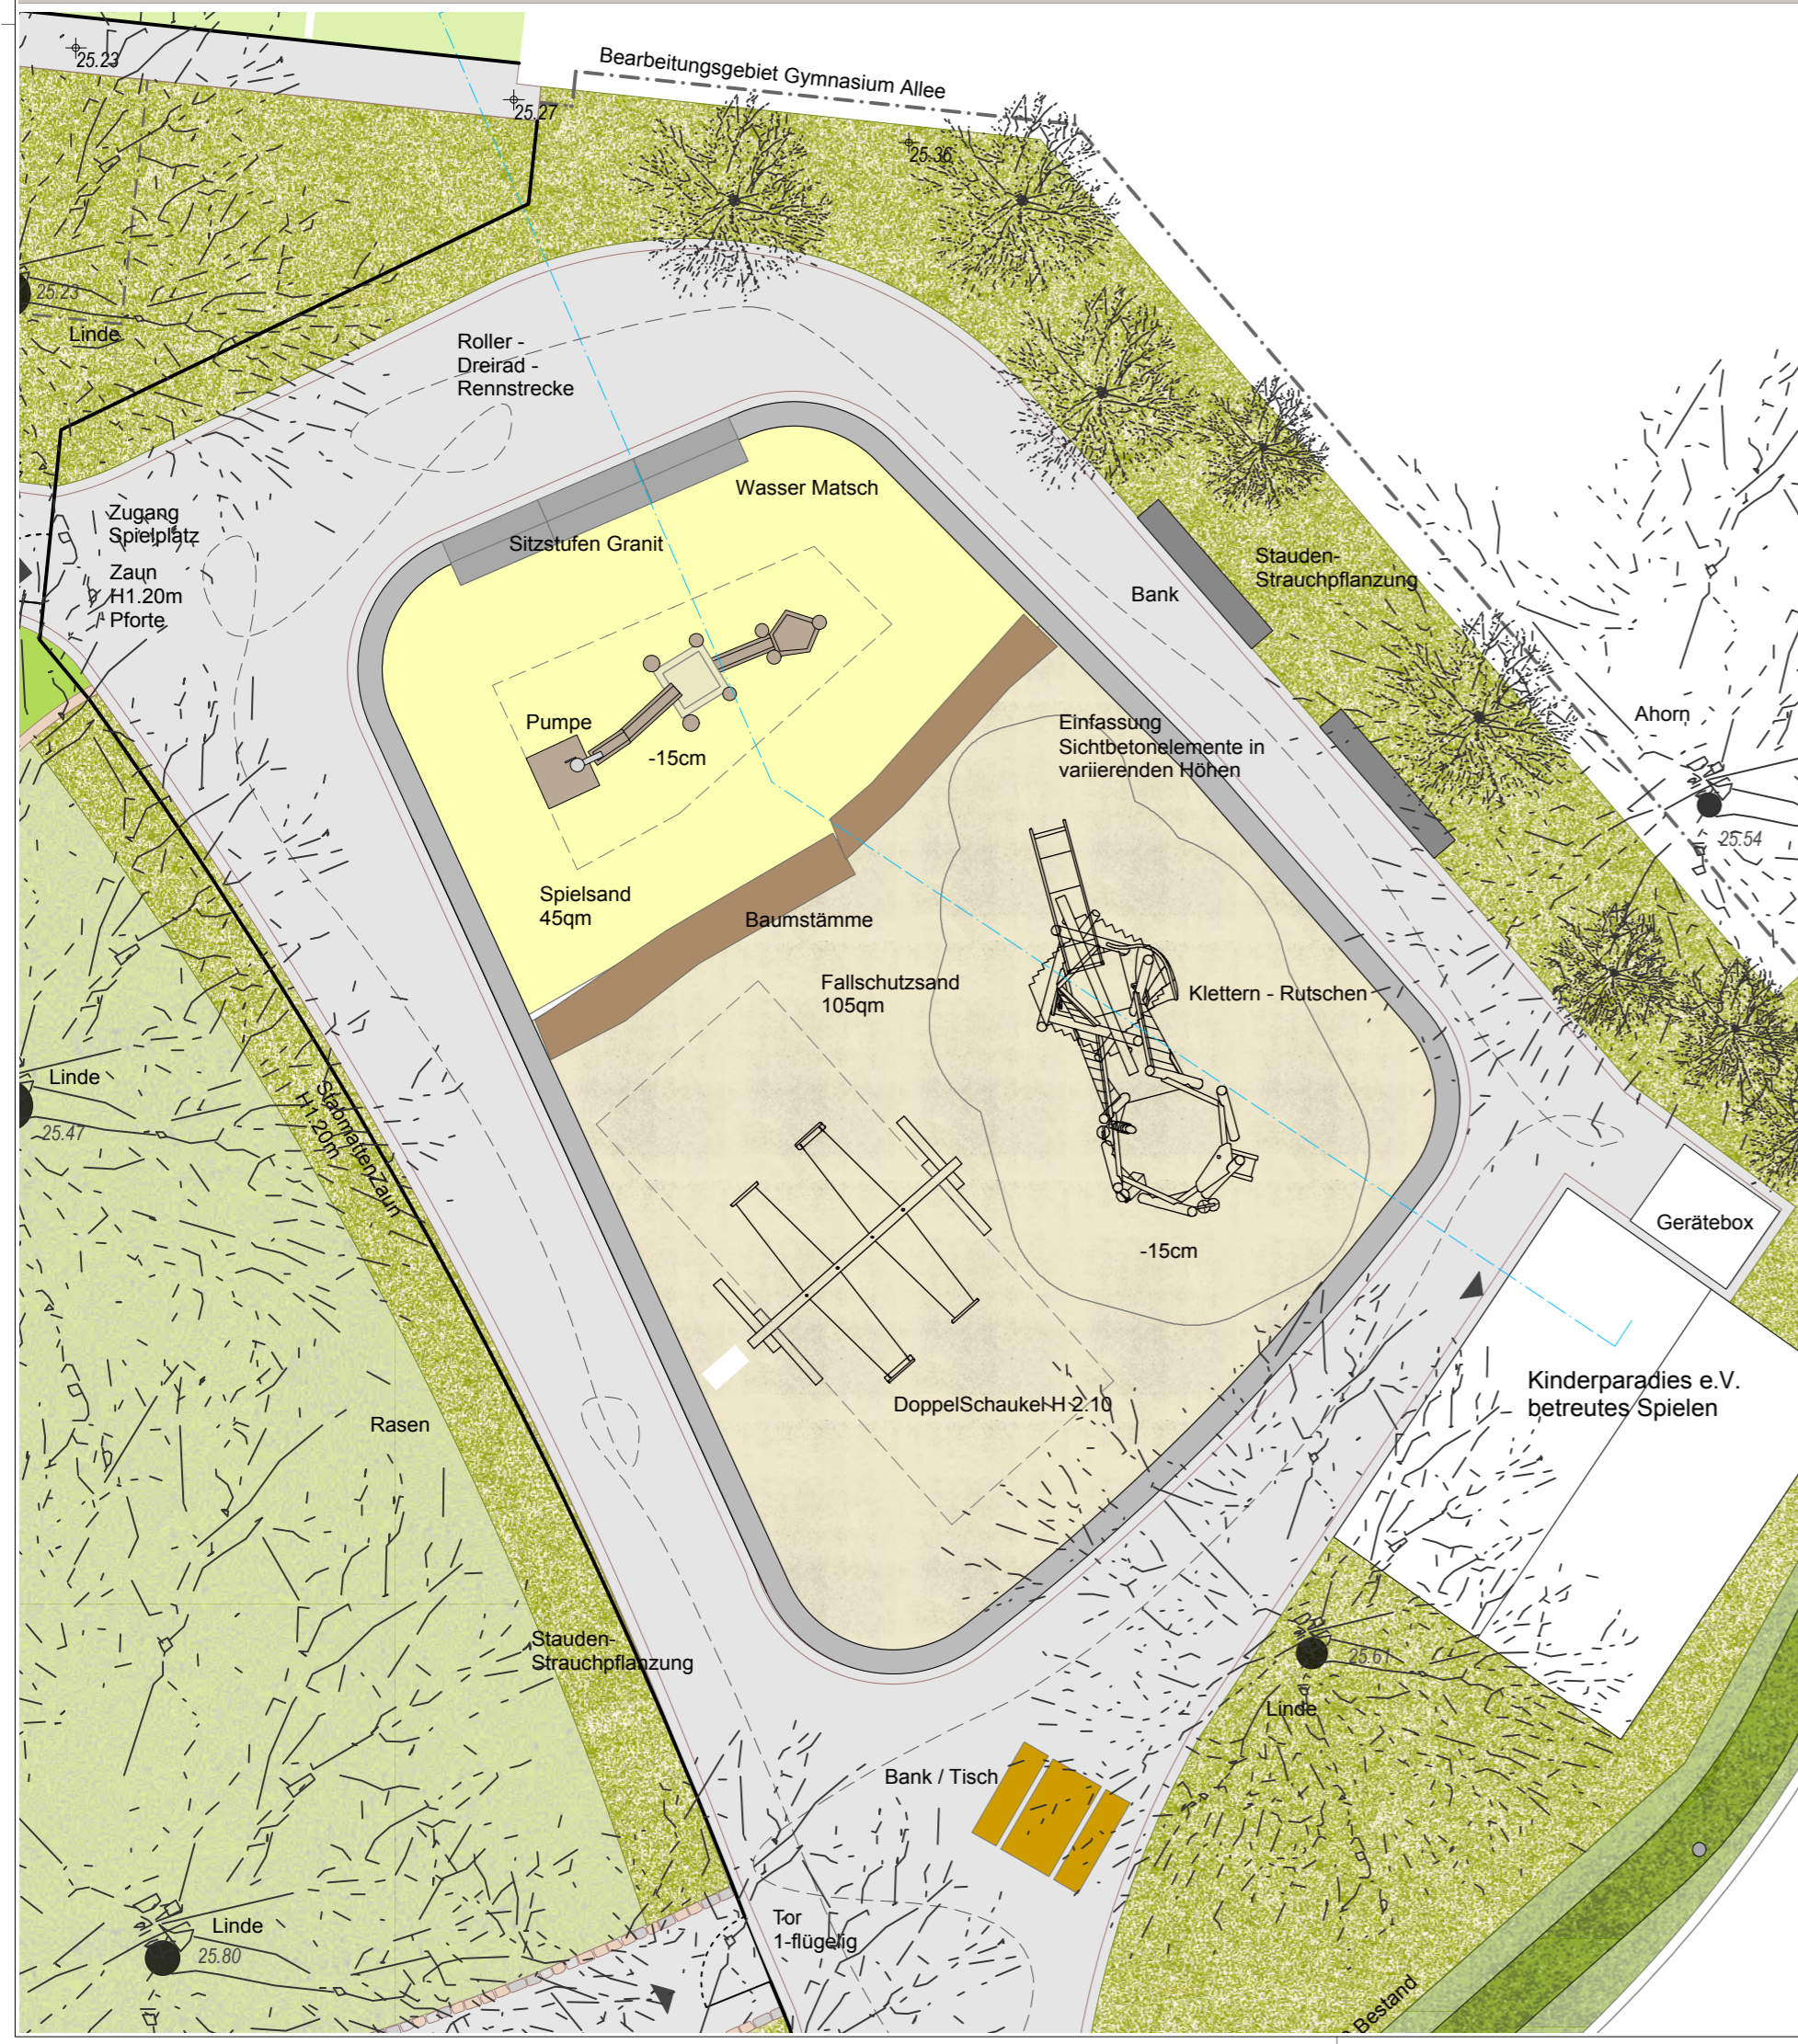

Klettern - Rutschen - Bauen



Wasser - Matsch




Kleinkind Doppelschaukel

Fortschreibung	Datum	Gez.	Index

Projekt
Goetheallee - Grünzug Altona

GOE

Planinhalt	Maßstab	Erstellungsdatum	Index	Format
Spielplatz	1: 100 / 50	28.01.2019	-	A2
Vorentwurf	Dateiname	Gez.	KS	Freigegeben
Plannummer	190108_GOE_3.3.1_DT			

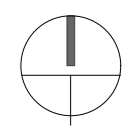

Bauherr
FREIE UND HANSESTADT HAMBURG
 Bezirksamt Altona
 Abteilung Stadtgrün - Abteilung Neubau Planung
 Jessenstrasse 1-3
 22767 Hamburg

Unterschrift / Datum

Landschaftsarchitekten
HAHN HERTLING VON HANTELMANN Landschaftsarchitekten GmbH BDLA
 Gertigstraße 12-14
 22303 Hamburg
 Fon +49 (0)40.22 66 05 60, Fax +49 (0)40.22 66 05 61
 info@hhvh-landschaftsarchitekten.de www.hhvh-landschaftsarchitekten.de

Unterschrift / Datum

Architekten

Unterschrift / Datum

Planungsgrundlage
 Vermessungsplan des Ingenieurbüros Marien, Projekt: 17248 - Lage- und Höhenplan V1; Datum: 02/2018