


Lageplan

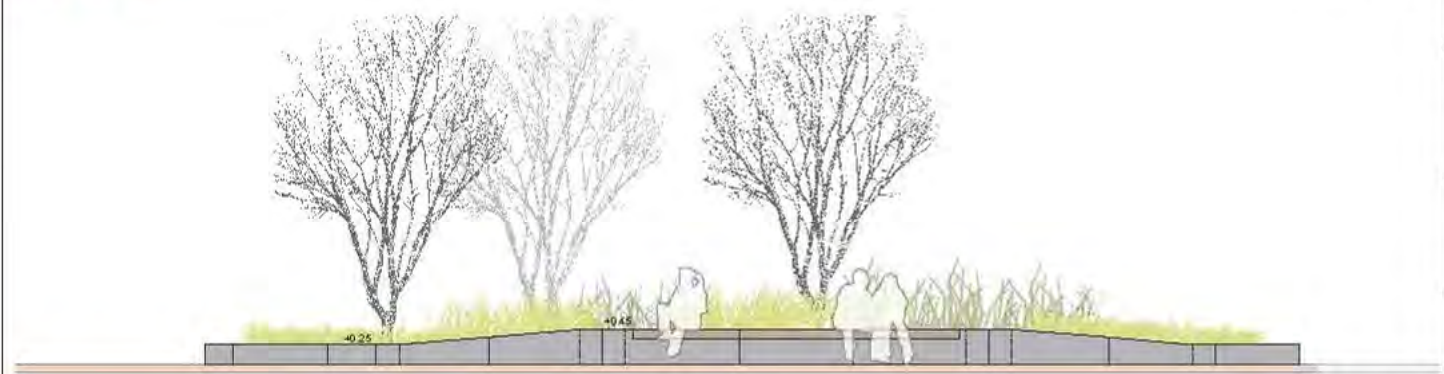

Ansicht Ost

Fortschreibung	Datum	Gez.	Index

Projekt
Goetheallee - Grünzug Altona **GOE**

Planwerk Einfassung - Bank Pflanzinsel				
Leistungsstufe	Maßstab	Erstellungstermin	Index	Format
Vorstudie	1:50	10.01.2019	-	A2
Plannummer	Datensatz	Gez.	Freigegeben	
2.3.1	190106 GOE Detail	KS		



Starch:
 FREIE UND HANSESTADT HAMBURG
 Bezirksamt Altona
 Abteilung Stadtgrün - Abteilung Neubau Planung
 Jessenstraße 1-3
 22757 Hamburg

Landschaftsarchitekten:
 HAHN HEFTLING VON HANTEL MANN Landschaftsarchitekten GmbH EDLA
 Serfertstraße 12-14
 22303 Hamburg
 Fon: +49 (0)40 22 66 05 60, Fax: +49 (0)40 22 66 05 61
 info@hvh-landschaftsarchitekten.de www.hvh-landschaftsarchitekten.de

Architekt:

Planungsanlass:
 Varmeslerplan des Ingenieurbüros Moxien, Projekt 17248 - Lage- und Höhenplan V1; Datum: 02/2018