Anlage 2

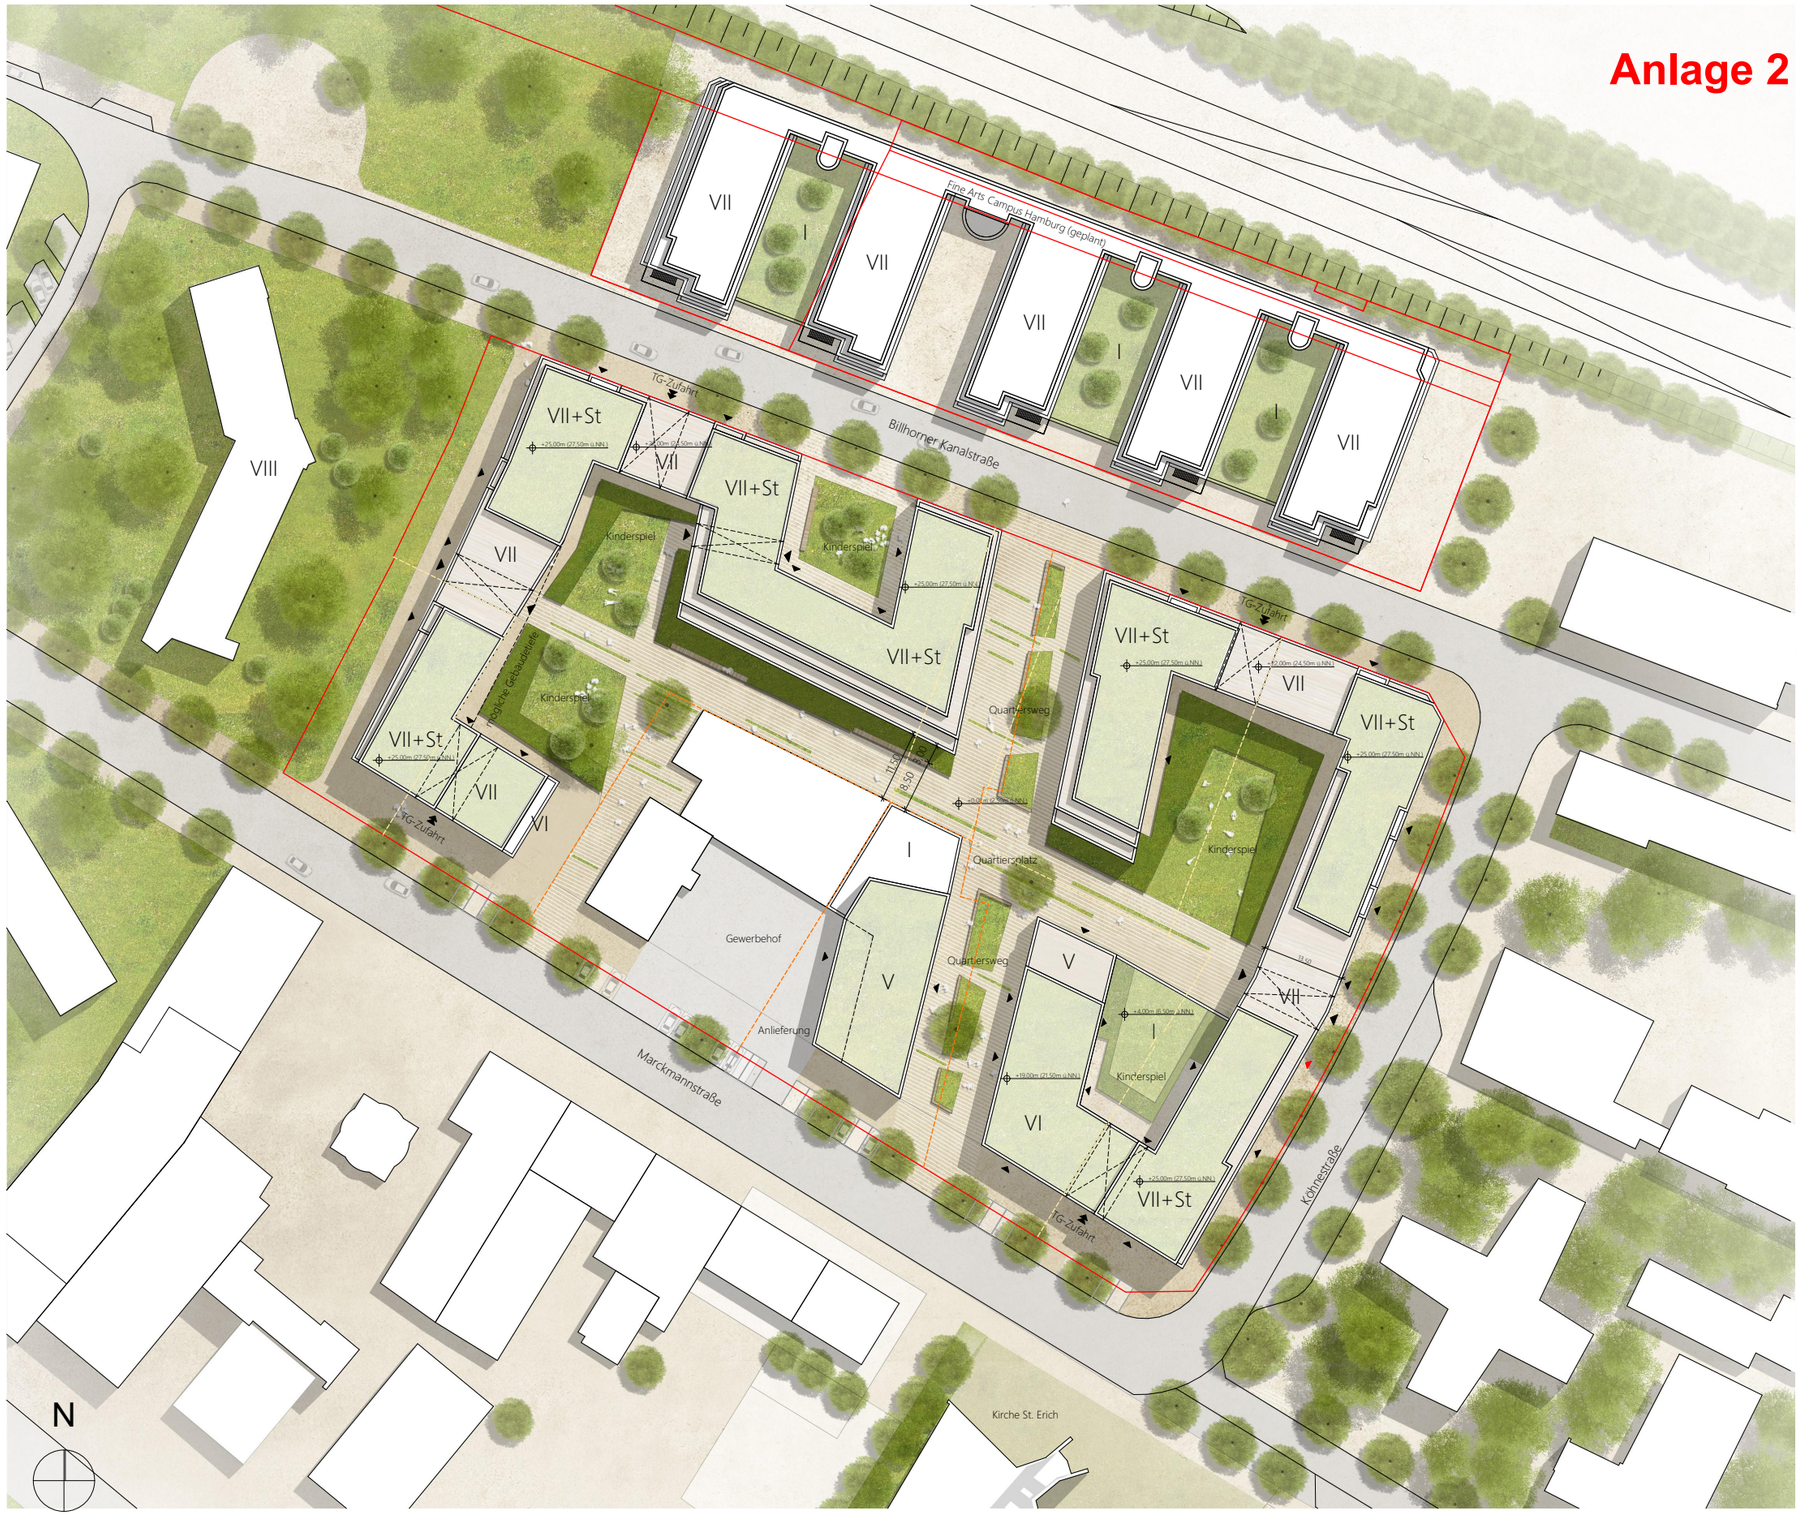

SCHENK+
WAIBLINGER
ARCHITEKTEN

Stahltwiete 19a
22761 Hamburg

Lageplan M 1:1 000

Stand: Dezember 2017