


Anlage zur Verordnung über den Bebauungsplan Hammerbrook 13

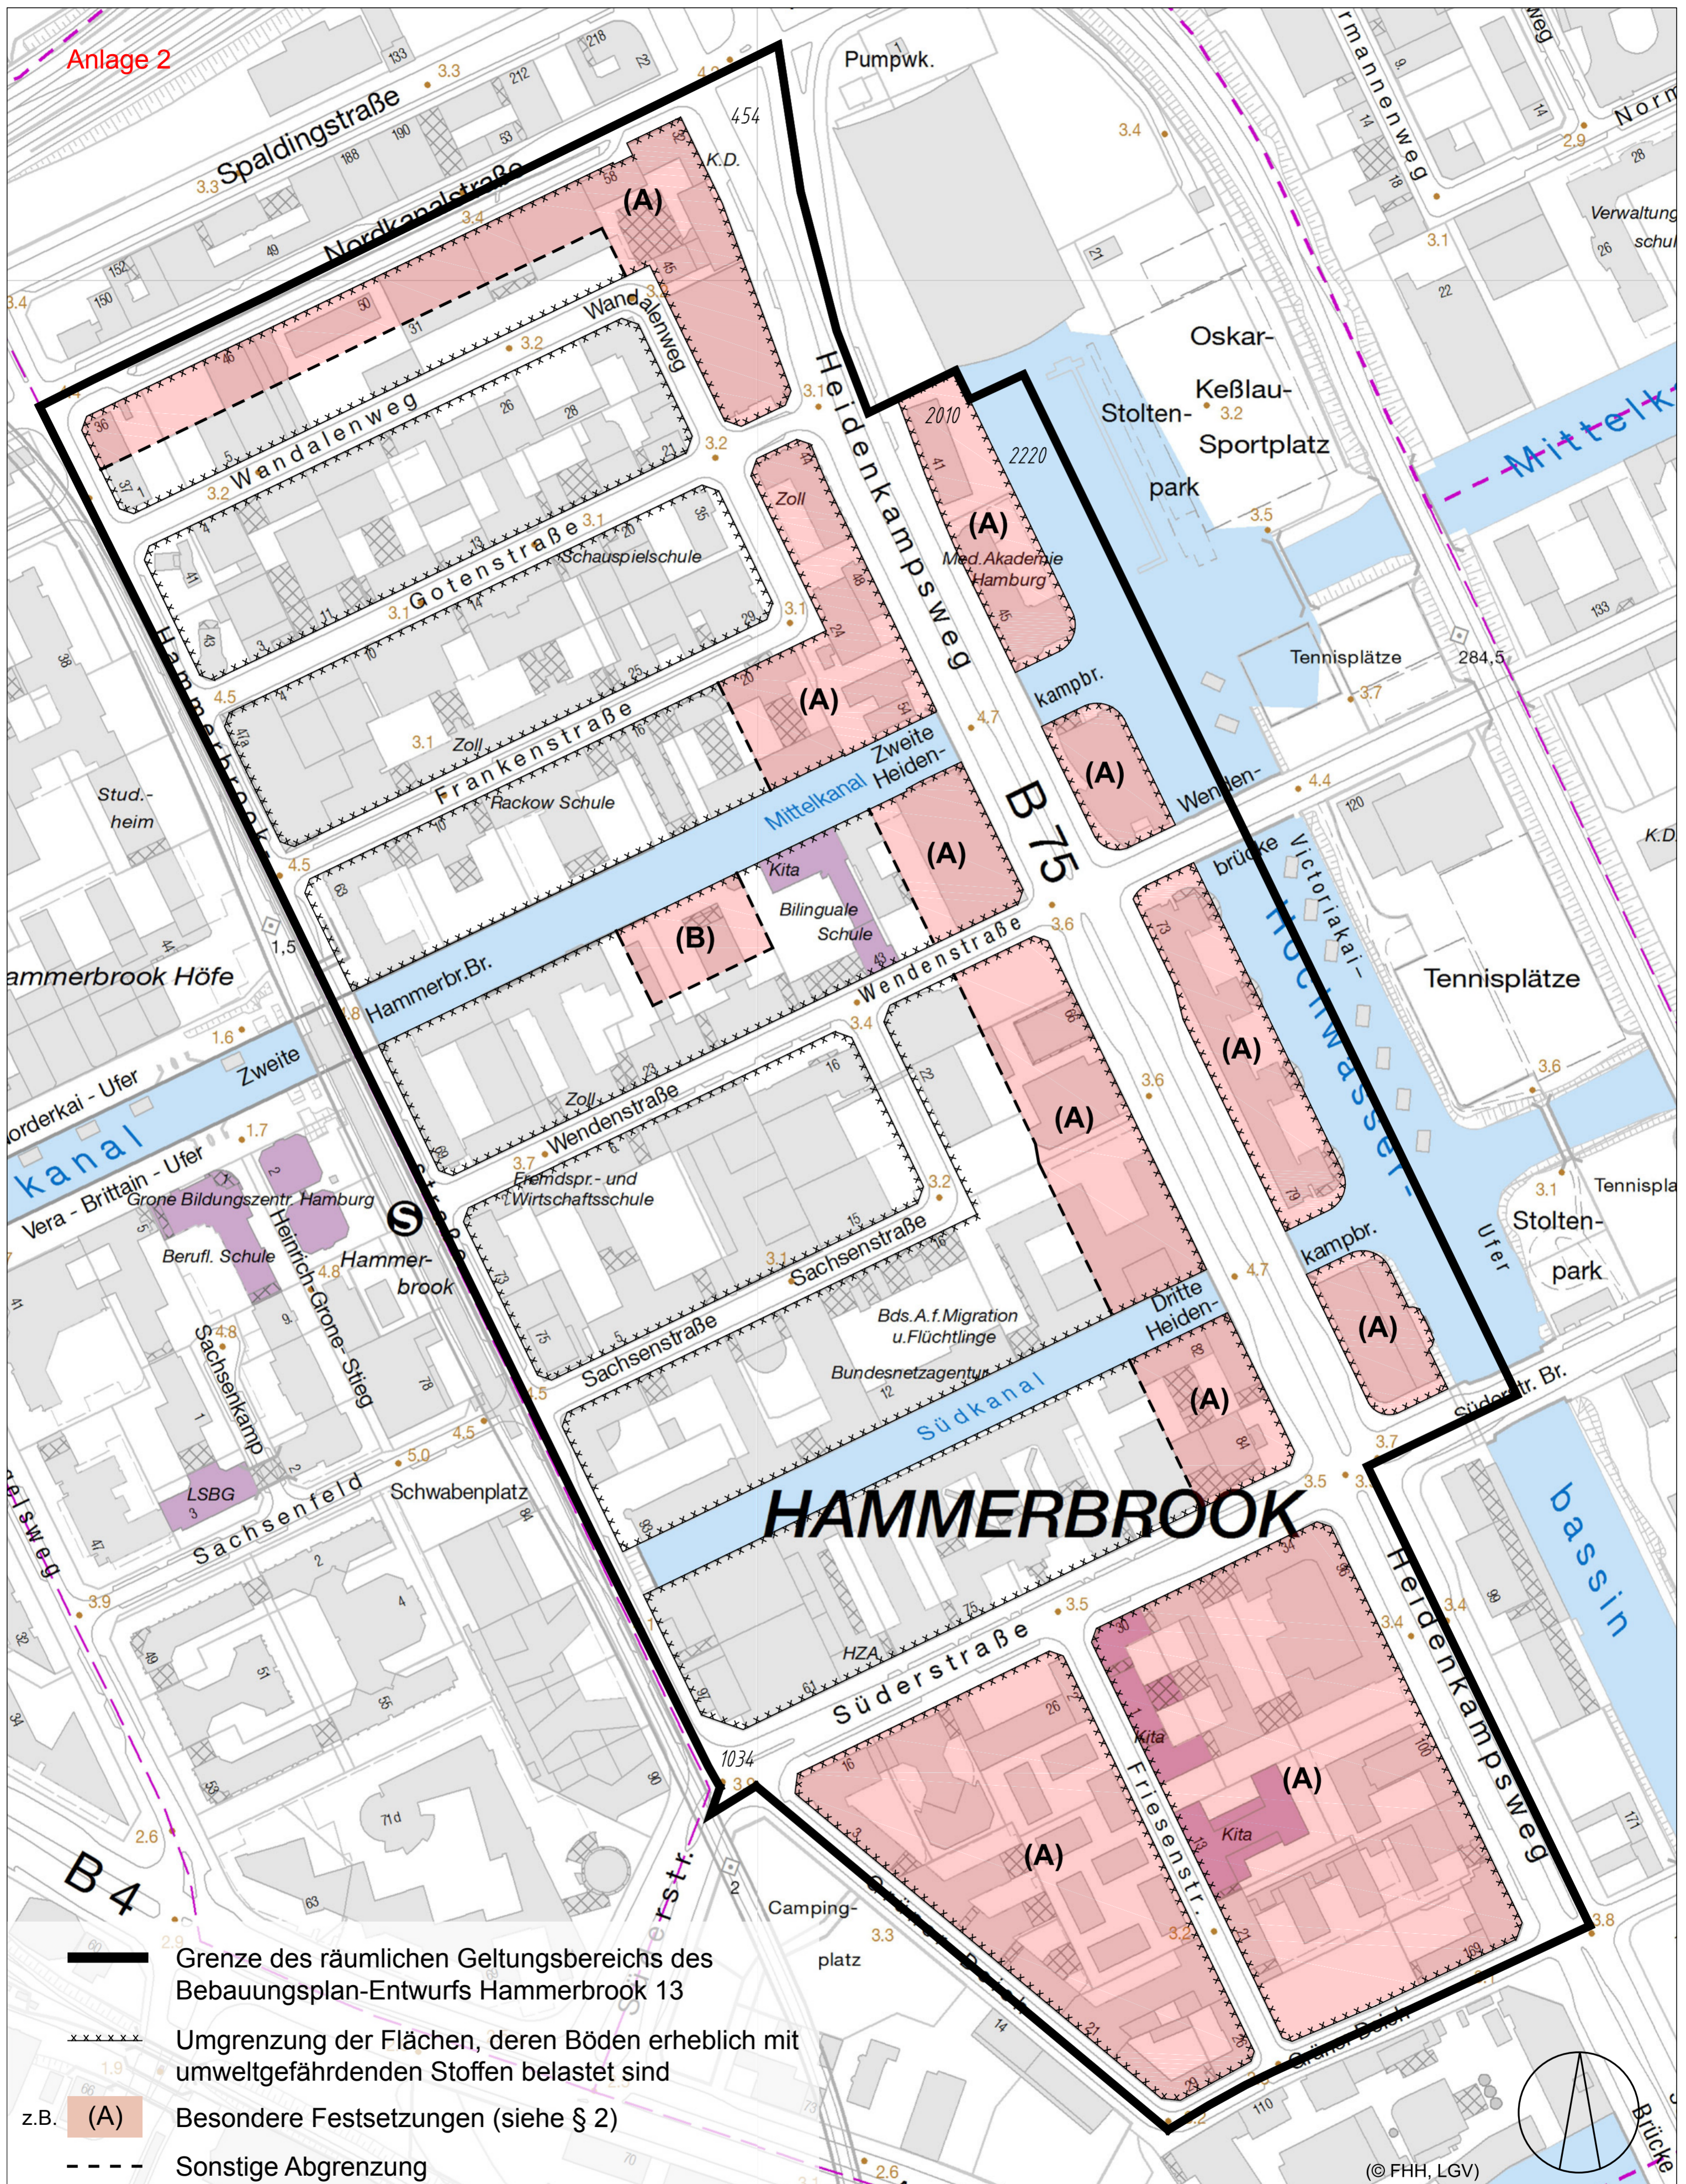

- Grenze des räumlichen Geltungsbereichs des Bebauungsplan-Entwurfs Hammerbrook 13
- Umgrenzung der Flächen, deren Böden erheblich mit umweltgefährdenden Stoffen belastet sind
- z.B. (A) Besondere Festsetzungen (siehe § 2)
- Sonstige Abgrenzung

Maßstab 1: 2000
(im Original)