


# Legende

- Hotel / Gewerbe
- Subkultur / Gewerbe
- Wohnen frei finanziert
- Wohnen gefördert
- Wohnen Baugemeinschaft
- Stadtbalkon
- Innenhof
- Baufeldgrenzen

z.B. III Anzahl der Vollgeschosse  
 z.B. BF2 Baufeldnummer

*Hinweis Verkehrsplanung: Die dargestellten LKW-Anlieferungsflächen basieren auf der Planung von ARGUS vom 24.11.2017  
 Hinweis hochbauliche Planung: Die dargestellten Kubaturen und Gebäude sind vom Stand der Planung am 16.02.2018.*

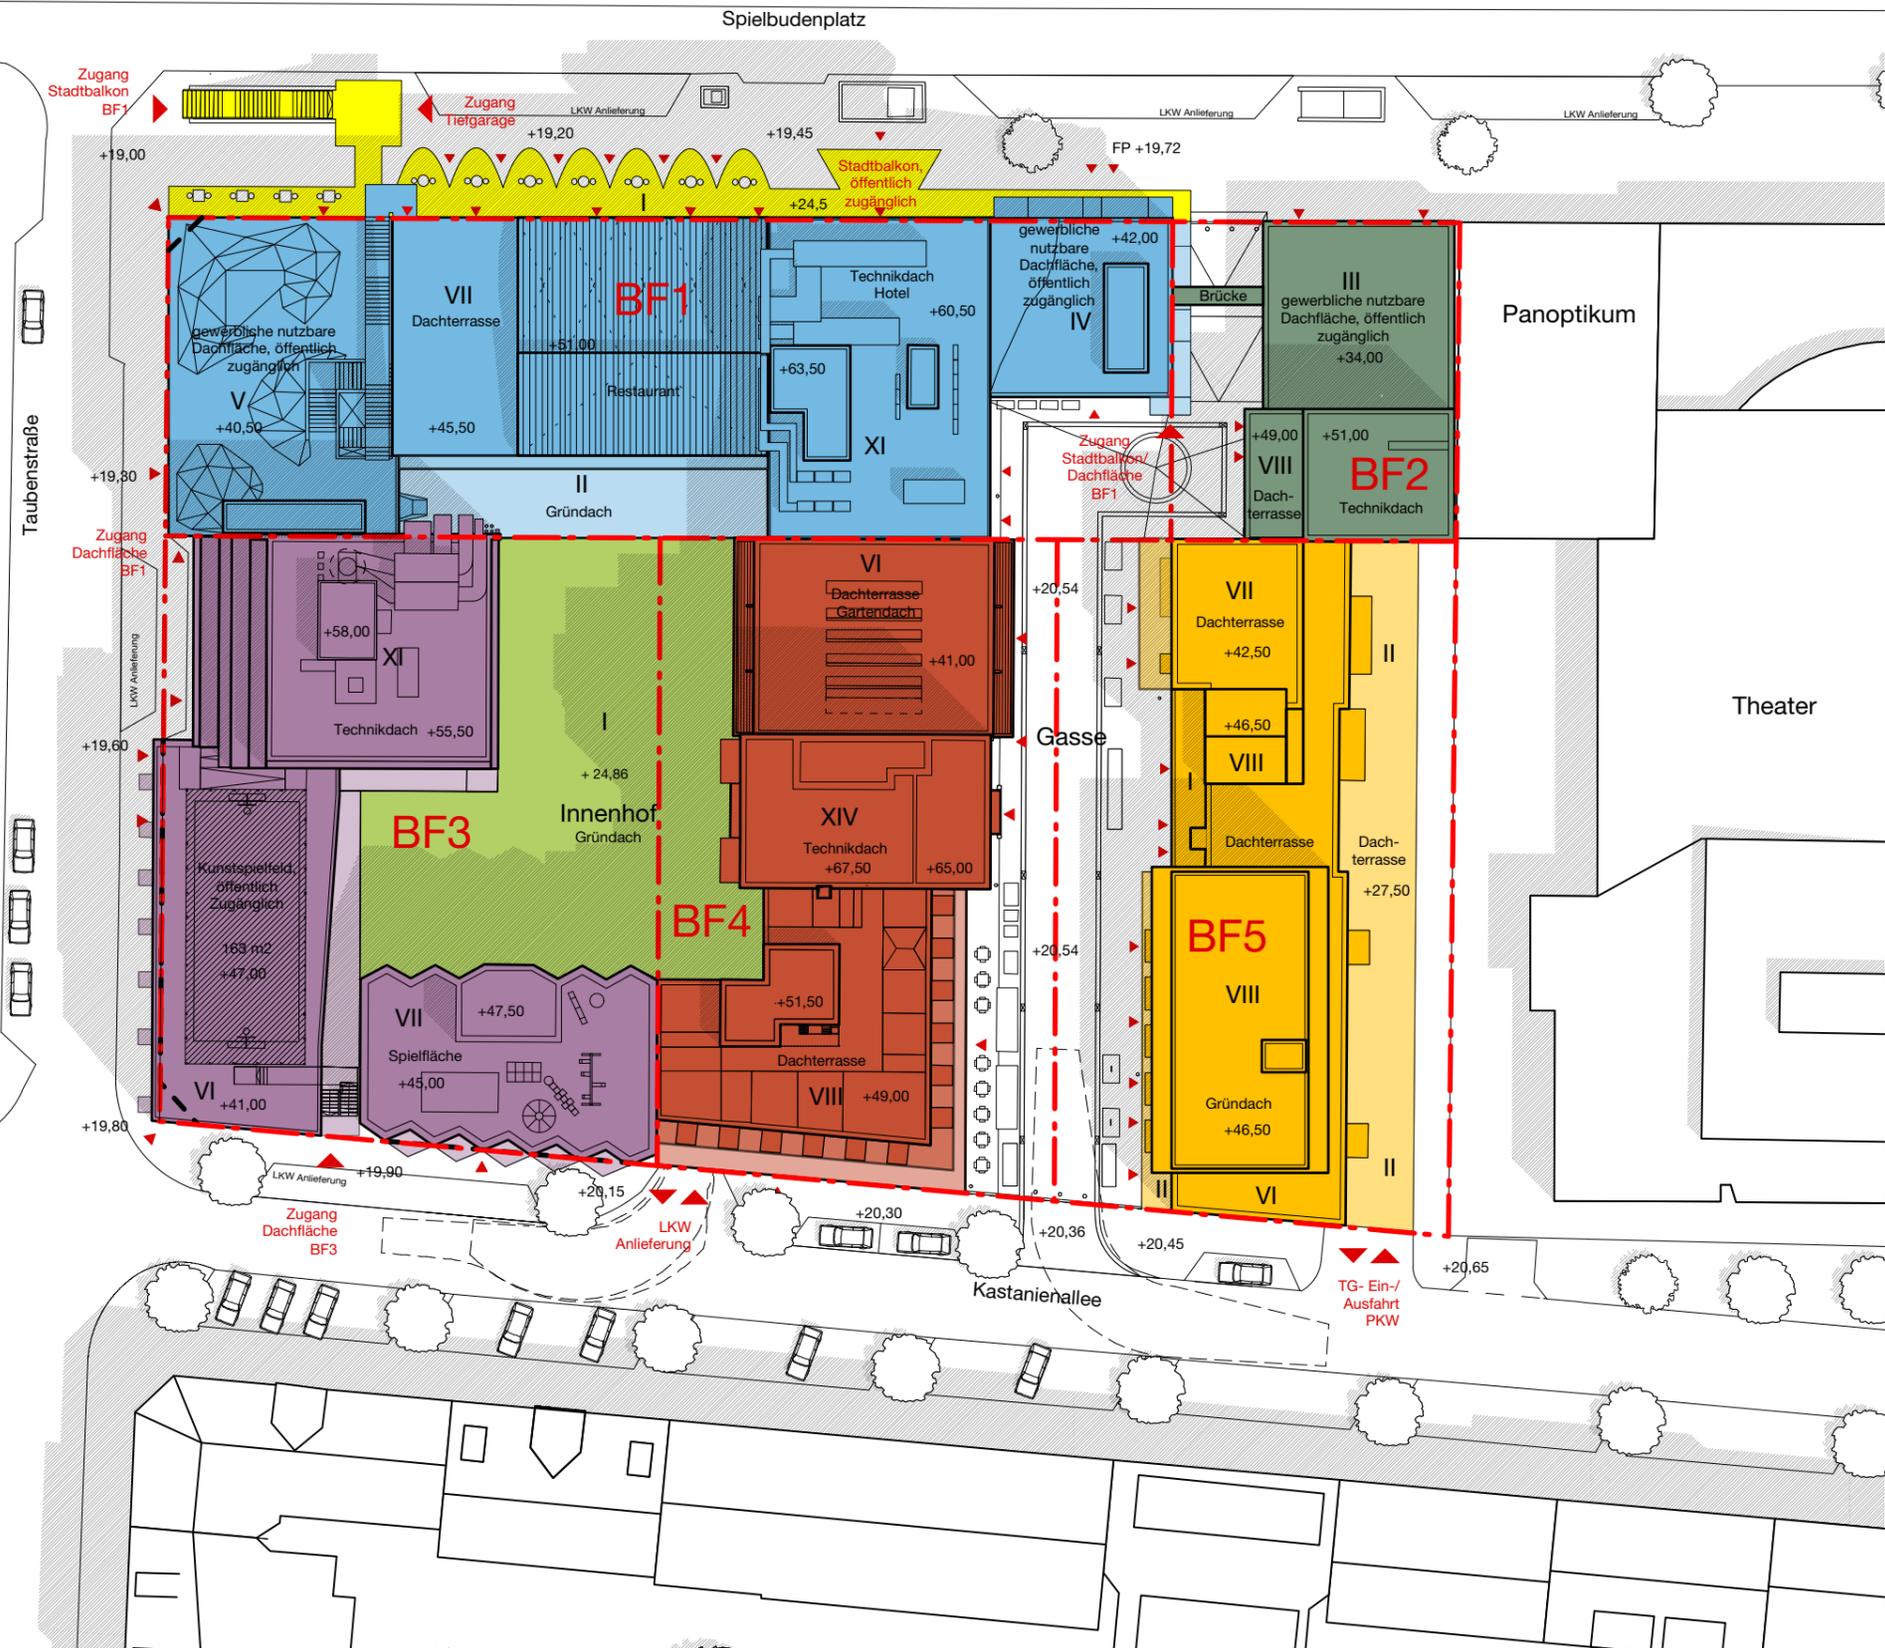

PROJEKT: **"Quartier Spielbudenplatz"**

BAUHERR: **Bayerische Hausbau GmbH & Co. KG**  
 Denninger Straße 165  
 81925 München

FREIGABE DURCH BAUHERREN: **arge NL/BeL GbR**

PLANVERFASSER: **NL Architects** und **BeL Sozietät für Architektur**  
 Van Hallstraat 294 Bernhardt und Leeser BDA  
 NL-1051HM Amsterdam Partnerschaft mbB  
 Kaiser-Wilhelm-Ring 2-4  
 D-50672 Köln

PLANTITEL: **Funktionsplan zum Bebauungsplanverfahren St. Pauli 45**

PLANNUMMER / INDEX: **SPI-500-FP-00\_J**

DATUM / GEZEICHNET: 15.01.19 cS, jL, sH, aM, cK

MASZSTAB: 1:500 / A3