




Bebauungsplan Wilhelmsburg 101

- Festsetzungen**
- Grenze des räumlichen Geltungsbereichs des Bebauungsplans
 - Grünfläche
 - Abgrenzung unterschiedlicher Festsetzungen
 - Umgrenzung der Fläche für Maßnahmen zum Schutz, zur Pflege und zur Entwicklung von Boden, Natur und Landschaft
 - Extensives Grünland
 - Artenreich gestufter Gehölzbestand
 - Feuchte Hochstaudenflur / Röhricht
 - Erhaltung von Einzelbäumen
 - Wanderweg

- Nachrichtliche Übernahmen**
- Wasserfläche
 - Gesetzlich geschütztes, flächenhaftes Biotop

- Kennzeichnungen**
- Vorhandene Gebäude

Maßgebend ist die Bauutzungsverordnung in der Fassung vom 21. November 2017 (BGBl. I S. 3787).
 Längenmaße und Höhenangaben in Metern.
 Der Kartenausschnitt (ALKIS®) entspricht für den Geltungsbereich des Bebauungsplans dem Stand vom Dezember 2016.

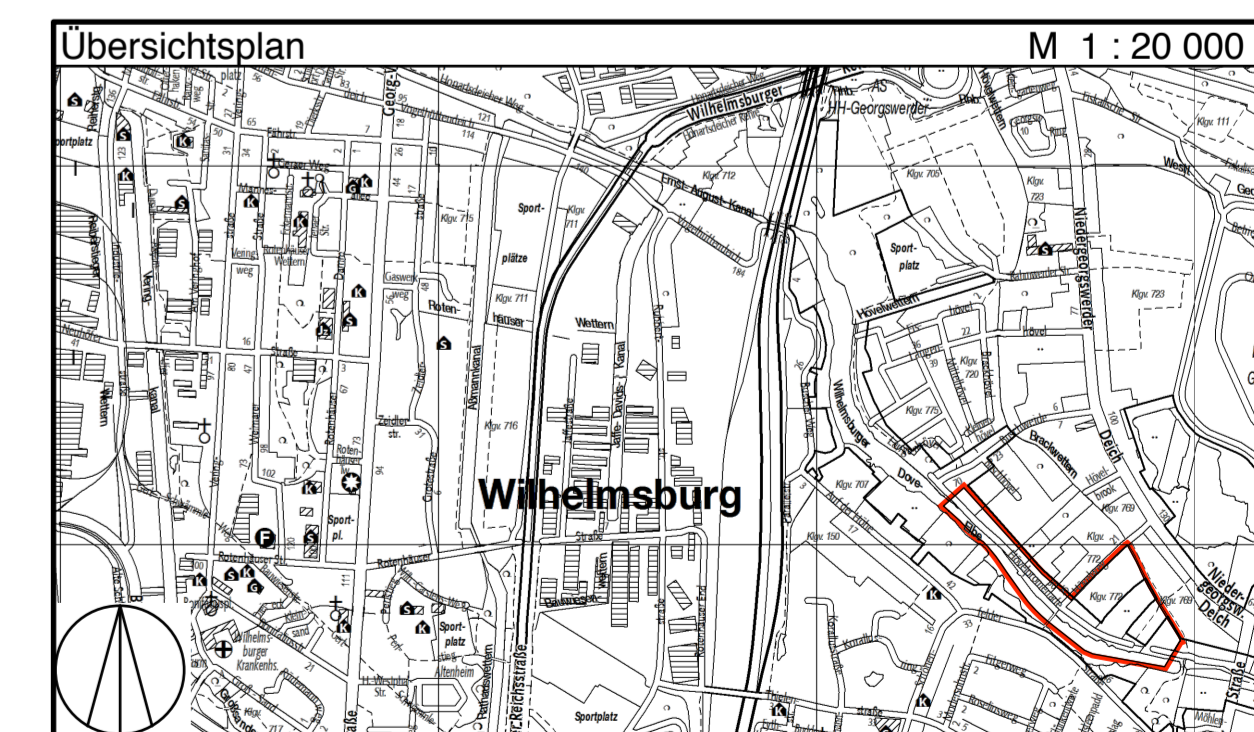

FREIE UND HANSESTADT HAMBURG

Bebauungsplan Wilhelmsburg 101

Maßstab 1 : 1000 (im Original)
 Bezirk Hamburg-Mitte Ortsteil 136