


ENTWURF LASTENFAHRRADSTELLPLATZ

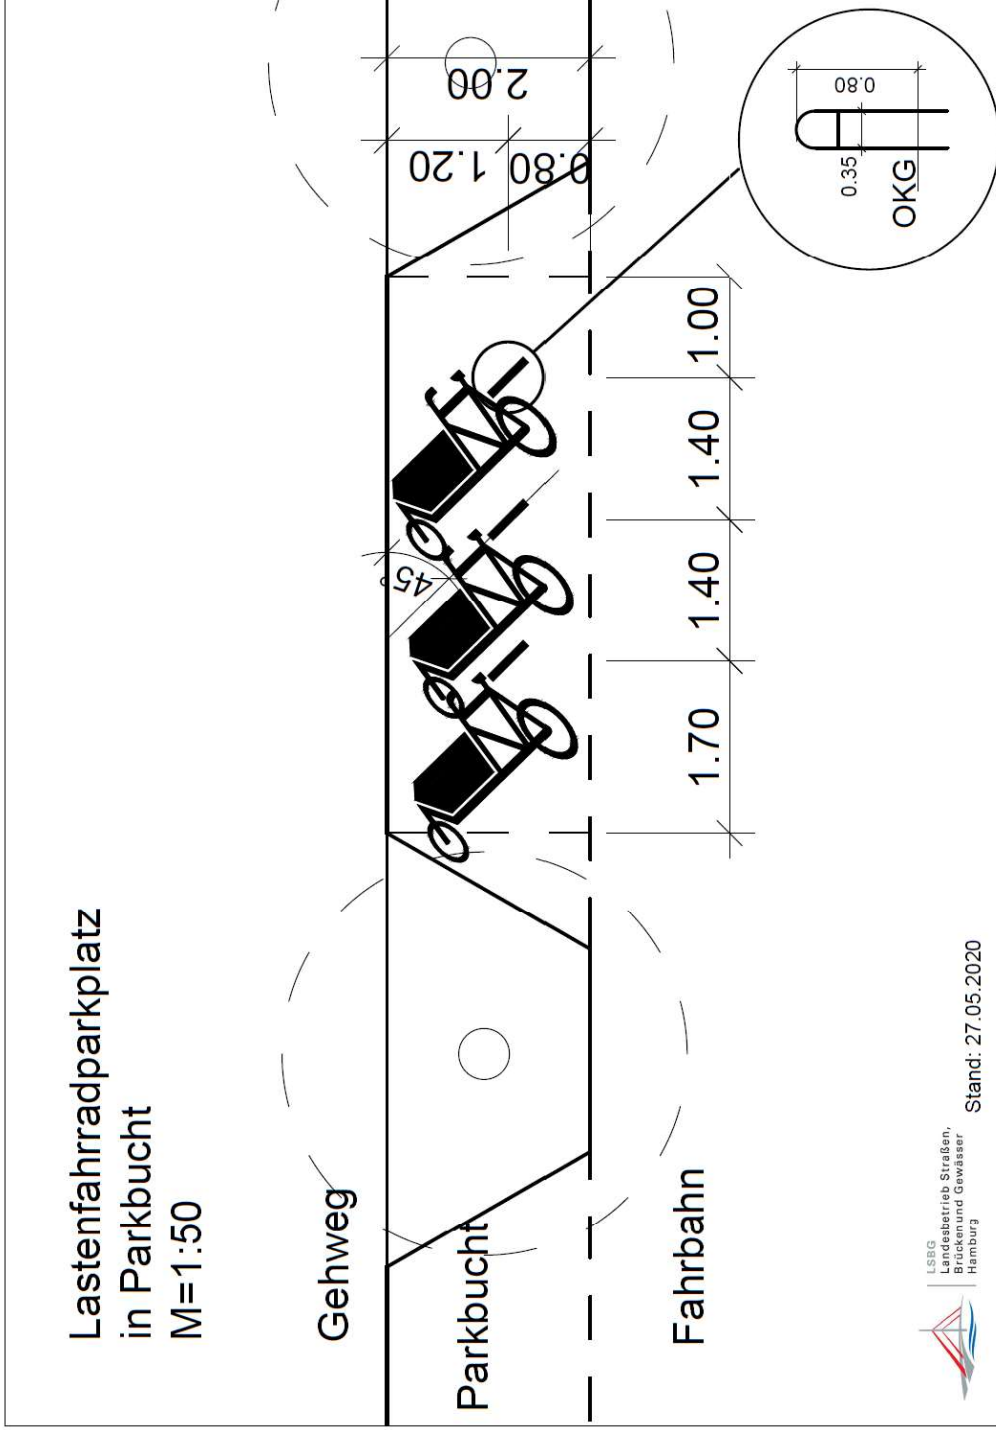

Quelle: LSBG

Drs. 21-1235

Seite 4