






© FWH, LGV


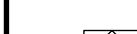
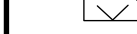
Bebauungsplan Wilhelmsburg 101

ENTWURF

Festsetzungen

-  Grenze des räumlichen Geltungsbereichs des Bebauungsplans
-  Grünfläche
-  Abgrenzung unterschiedlicher Festsetzungen
-  Umgrenzung der Fläche für Maßnahmen zum Schutz, zur Pflege und zur Entwicklung von Boden, Natur und Landschaft
-  Umgrenzung der Fläche für die Erhaltung von Bäumen und Sträuchern

Nachrichtliche Übernahmen

-  Wasserfläche
-  Gesetzlich geschütztes, flächenhaftes Biotop
-  Umgrenzung Landschaftsschutzgebiet


Kennzeichnungen

-  Vorhandene Gebäude


Maßstab ist die Bauabzugsverordnung in der Fassung vom 21. November 2017 (BGBl. I S. 3787).

Längemaße und Höhenangaben in Metern

Der Kartenausschnitt (ALKIS) entspricht für den Geltungsbereich des Bebauungsplans dem Stand vom Dezember 2018.

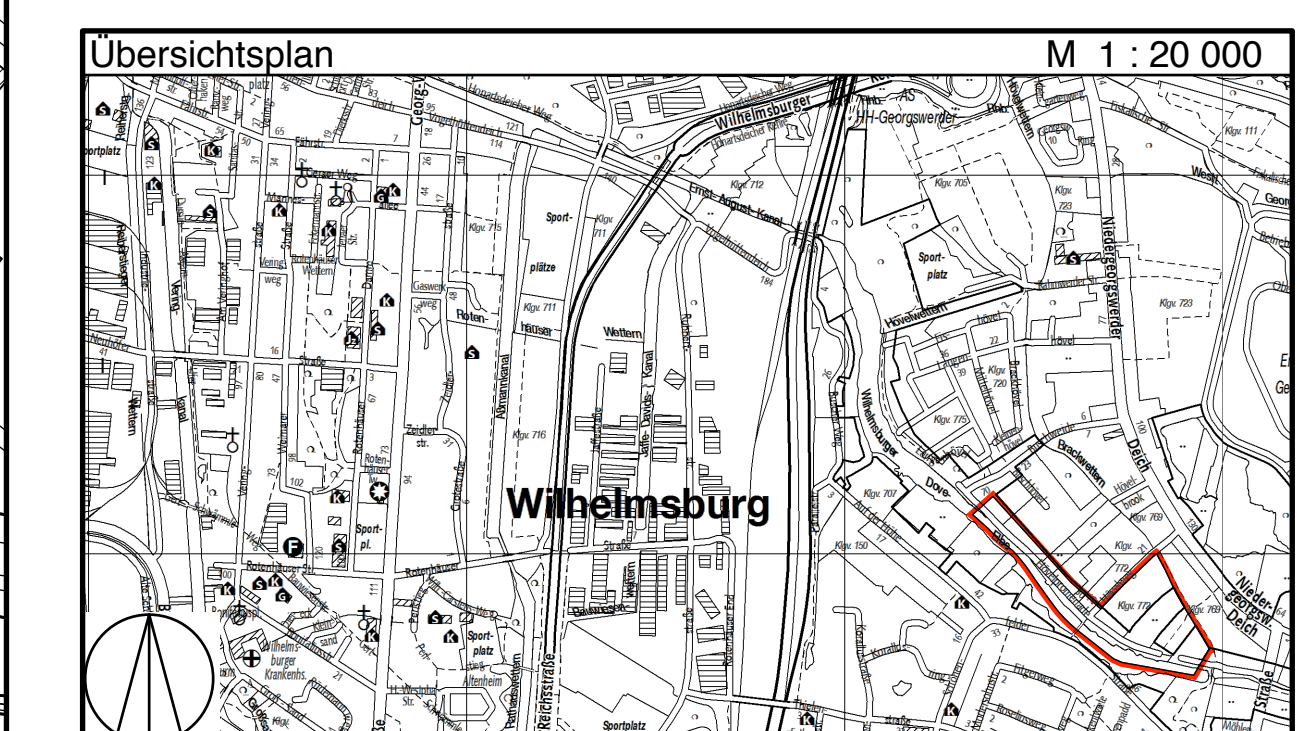

FREIE UND HANSESTADT HAMBURG

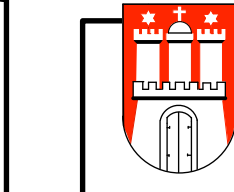

Bebauungsplan Wilhelmsburg 101

ENTWURF

Maßstab 1 : 1000 (im Original)
Bezirk Hamburg-Mitte

Ortsteil 136

Stand: 14.02.2023