


Q:\HAM02\PI02_TM10352\Pro10352-20-003-V5_Knoten_Ruemkers-Steilshooper1090-Plaene\91-CAD\AutoCAD\021-Entwurfsplanung\1Rahmen_02-01_Knoten_Ruemkers-Steilshooper-ÜLP.dwg

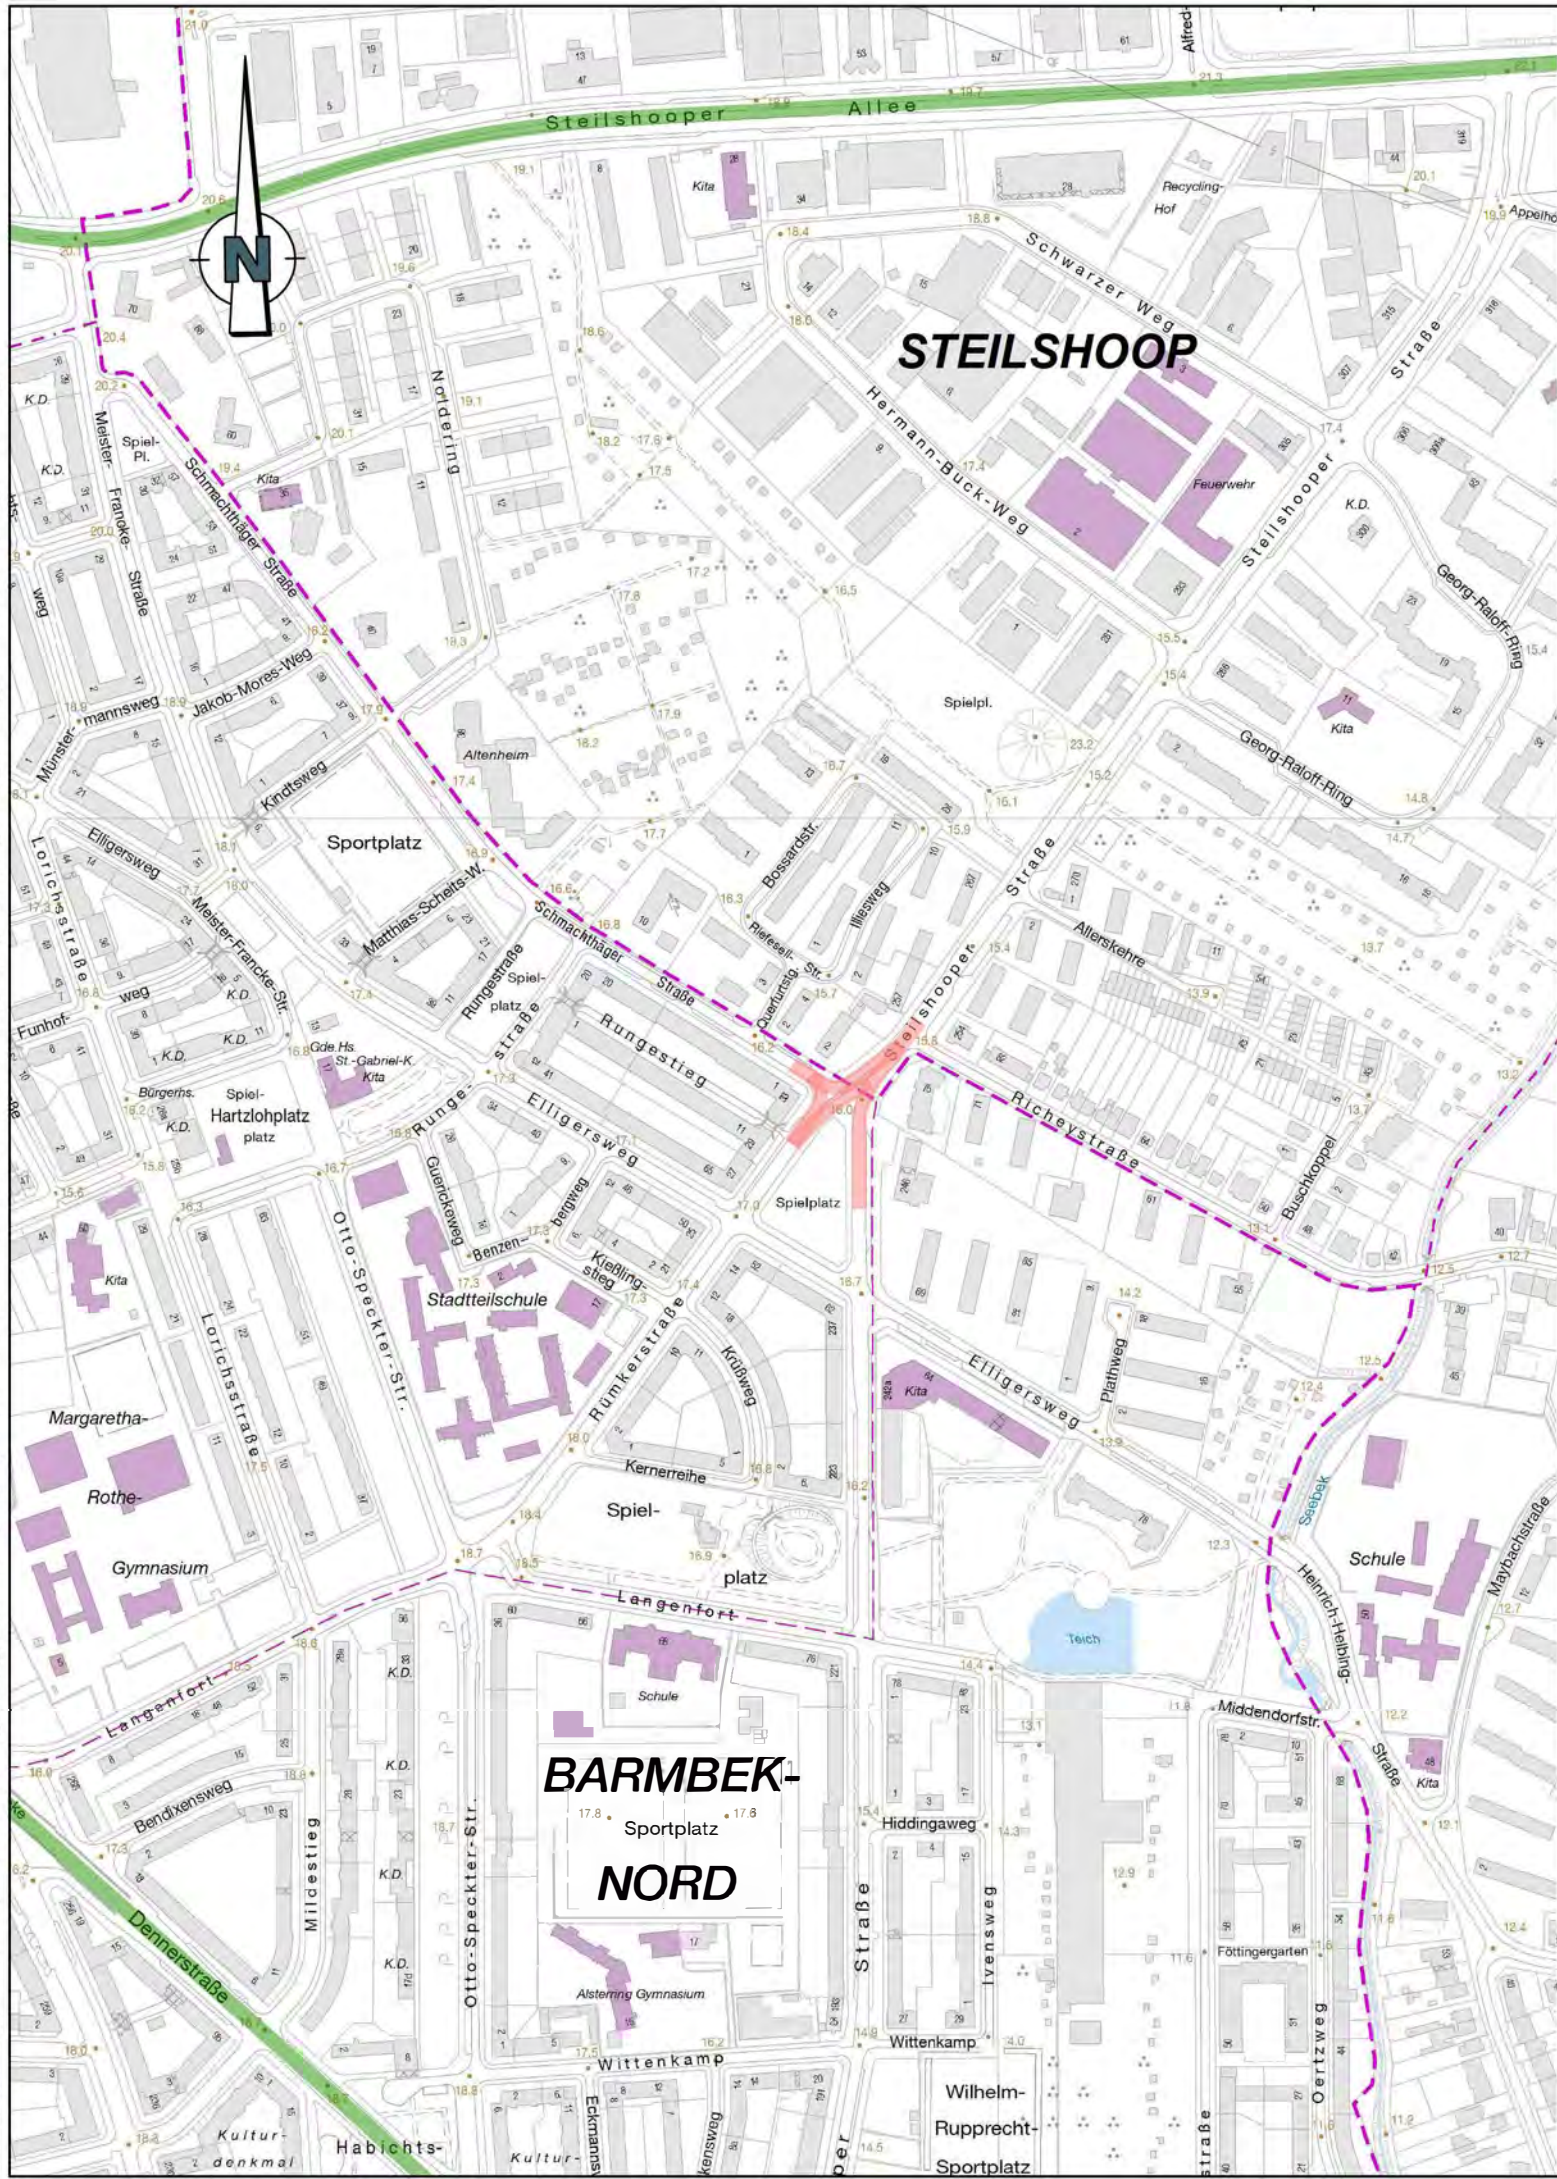

Legende

- Baustrecke
- Hauptverkehrsstraßen
- Bezirksgrenze

	Sweco GmbH	0352-20-005
	Entwurfsplanung	
	gez.: 02.07.2020 / FLS	
	bearb.: 02.07.2020 / RUL	
verfasst: Hamburg, den 02.07.2020		gez.: [REDACTED]
		gepr.: 02.07.2020 / BNU

Index	Änderungen und Ergänzungen	Bearbeitet (Name)	Leit- / Kurzzeichen und Unterschrift	Datum	

Bedarfsträger:	Freie und Hansestadt Hamburg Bezirksamt Hamburg - Nord Dezernat Wirtschaft, Bauen und Umwelt Fachamt Management des öffentlichen Raumes Tiefbau	
----------------	--	--

Realisierungsträger:	Freie und Hansestadt Hamburg Bezirksamt Hamburg - Nord Dezernat Wirtschaft, Bauen und Umwelt Fachamt Management des öffentlichen Raumes Tiefbau	
----------------------	--	--

Baumaßnahme:	Bündnis für den Radverkehr	Datum: 06.07.2020
		Bearbeitet: [REDACTED]
		Unterschrift, N/MR 2231

Teilbaumaßnahme:	Veloroute 5 - Knoten Rümkerstraße / Schmachthäger Str. /Steilshooper Str. von Elligersweg bis Richeystraße	Datum:
		Fachtechnisch geprüft:
		Unterschrift, N/MR 220

Planinhalt:	Übersichtsplan	Datum:
		Aufgestellt:
		Unterschrift, N/MR 20

Zeichnung Nr:	N/MR22-2019-009-ÜK-01	Maßstab:	1 : 5 000
---------------	-----------------------	----------	-----------

Datum:				
Geprüft:				
Unterschrift, Technische Aufsicht				
				Datum:
				Freigegeben:
				Unterschrift, N/MR-L