





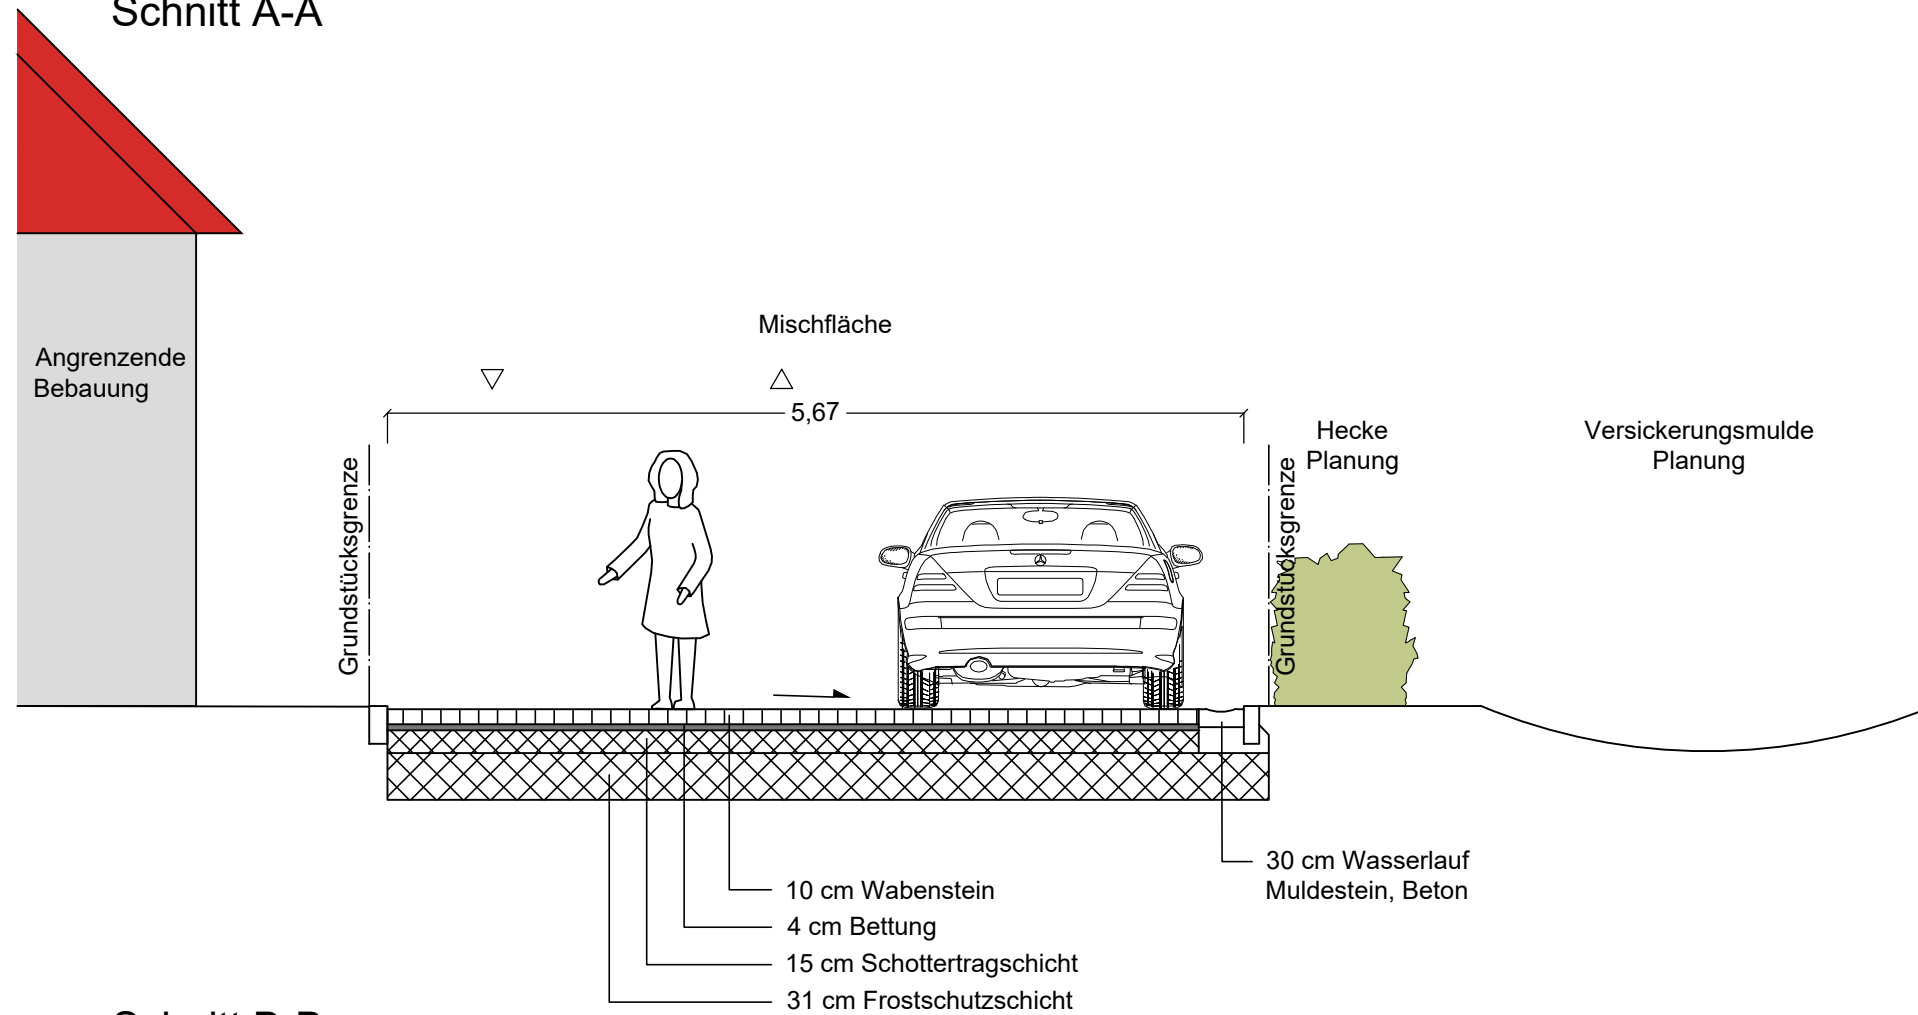


Schnitt A-A

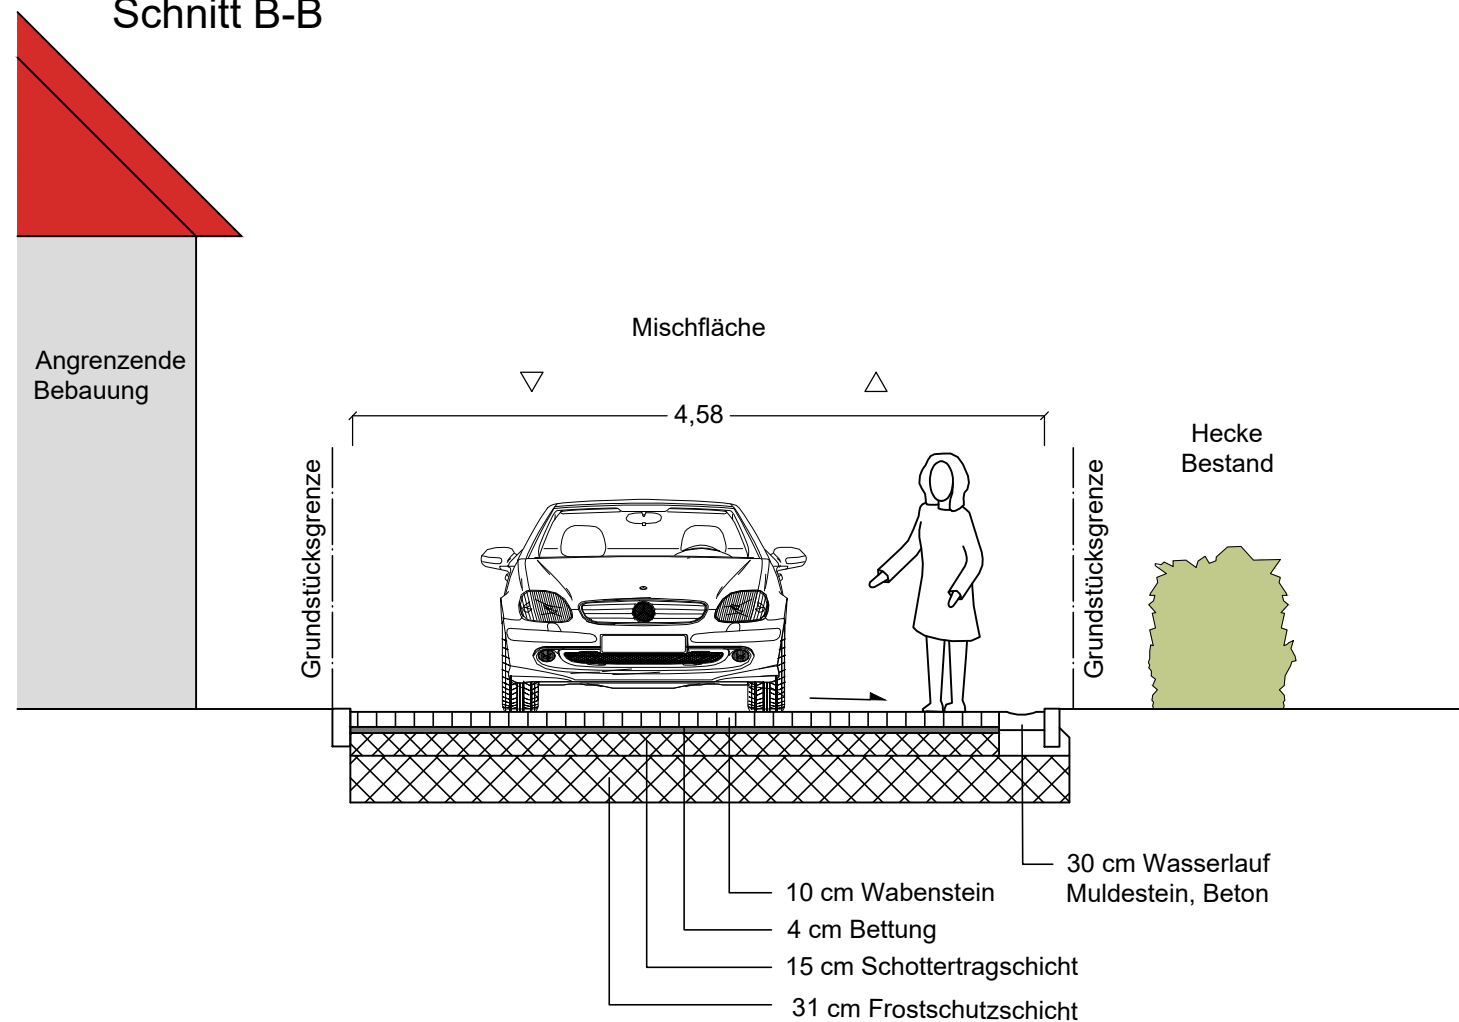


Schnitt B-B



Planverfasser:		Rödingsmarkt 43 20459 Hamburg Tel. 040/430950-0 info@mplusw.de		Datum:	Name:
		Bearb.:	08.07.2020	  	
		Gez.:	08.07.2020		
		Gepr.:	08.07.2020		
Index	Änderungen und Ergänzungen	Bearbeitet (Name)	Leit- / Kurzzeichen und Unterschrift	Datum	

Bedarfsträger:	Freie und Hansestadt Hamburg Bezirksamt Wandsbek Dezernat Wirtschaft, Bauen und Umwelt Fachamt Management des öffentlichen Raumes	
----------------	---	--

Realisierungsträger:	Freie und Hansestadt Hamburg Bezirksamt Wandsbek Dezernat Wirtschaft, Bauen und Umwelt Fachamt Management des öffentlichen Raumes Fachbereich Straßen	
----------------------	--	---

Baumaßnahme:	Erstmalige, endgültige Herstellung von Straßen	Datum:
		Bearbeitet:
		Unterschrift, Projektleiter / Sachbearbeiter
Teilbaumaßnahme:	Nelkenweg von Hausnummer 18 bis 40	Datum:
		Fachtechnisch geprüft:
		Unterschrift, Abschnittsleiter
Planinhalt:	Schnitte	Datum:
		Aufgestellt:
Zeichnung Nr: Q-01_01	Maßstab: 1 : 50	Unterschrift, Abteilungsleiter
Datum:		Datum:
Geprüft:		Freigegeben:
Unterschrift, Technische Aufsicht		Unterschrift, Fachamtsleiter