Regelschnitt

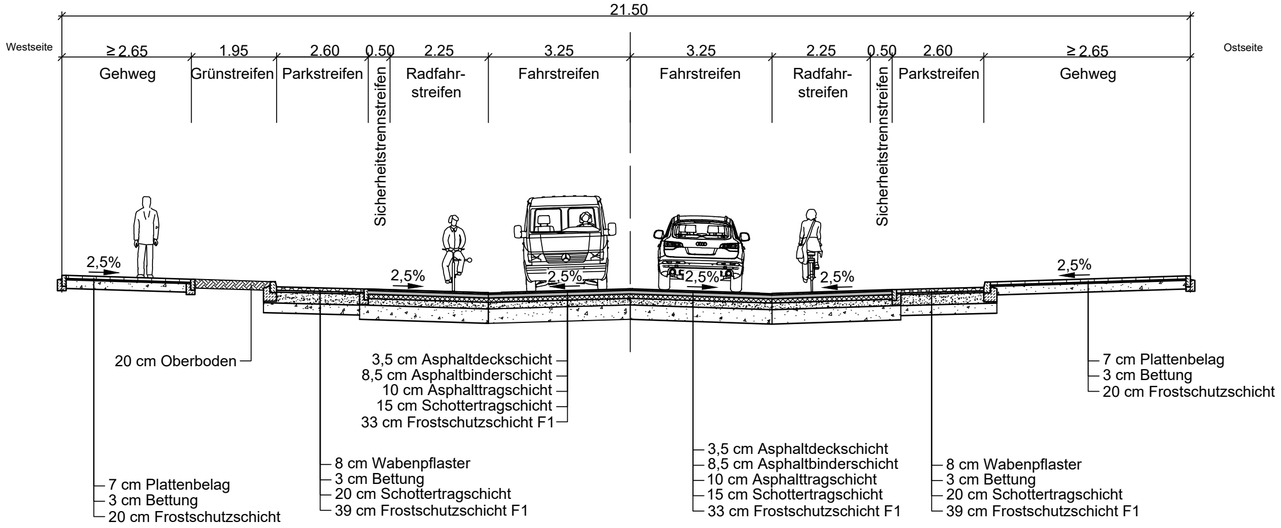

Höhensystem:	alle Höhen in mNN	Koordinatensystem:	ETRS89, Lagestatus 320
Grundlage Planung:	Vermessung, ALKIS		

Straße (Abschnitt)	Verfasser	Datum
Berner Straße	LGV	Dezember 2017

Planverfasser:

Ingenieurgemeinschaft Berner Straße

BATTENBERG & KOCH

FICHTNER WATER & TRANSPORTATION

iwb INGENIEURE

Datum: 19.07.2019

Gezeichnet: [redacted]

Bearbeitet: [redacted]

Geprüft: [redacted]

Index	Änderungen und Ergänzungen	Bearbeitet	Leitzeichen LSBG	Datum

FREIE UND HANSESTADT HAMBURG

Landesbetrieb Straßen, Brücken und Gewässer
Geschäftsbereich Stadtstraßen
Planung - S2 -

Baumaßnahme: Erhaltungsmanagement Straßen - EMS

Teilbaumaßnahme: Sanierung und Umgestaltung des Straßenzugs Berner Straße / Fasanenweg zw. Alter Zollweg und Kriegkamp

Planinhalt: Regelschnitt, Schlussverschickung

Bearbeitet: - S 2 - [redacted] Datum 13.05.2020

Aufgestellt: - S 2 / PL - [redacted] Datum 13.05.2020

Freigegeben: - S 20 - [redacted] Datum 13.05.2020

Zeichnungs-Nr.: 17/12033-04-SV-01

Maßstab: 1 : 100

P:\11275-003 Berner Straße\08 CAD\RQ-BernerStraße_SV.dwg