




# Freie und Hansestadt Hamburg Flächennutzungsplan

Flächennutzungsplanänderung F0x/19

M 1 : 20 000

Wohnen, Gemischte Bauflächen, Grünflächen  
und Flächen für die Landwirtschaft in Oberbillwerder

Aktueller Flächennutzungsplan

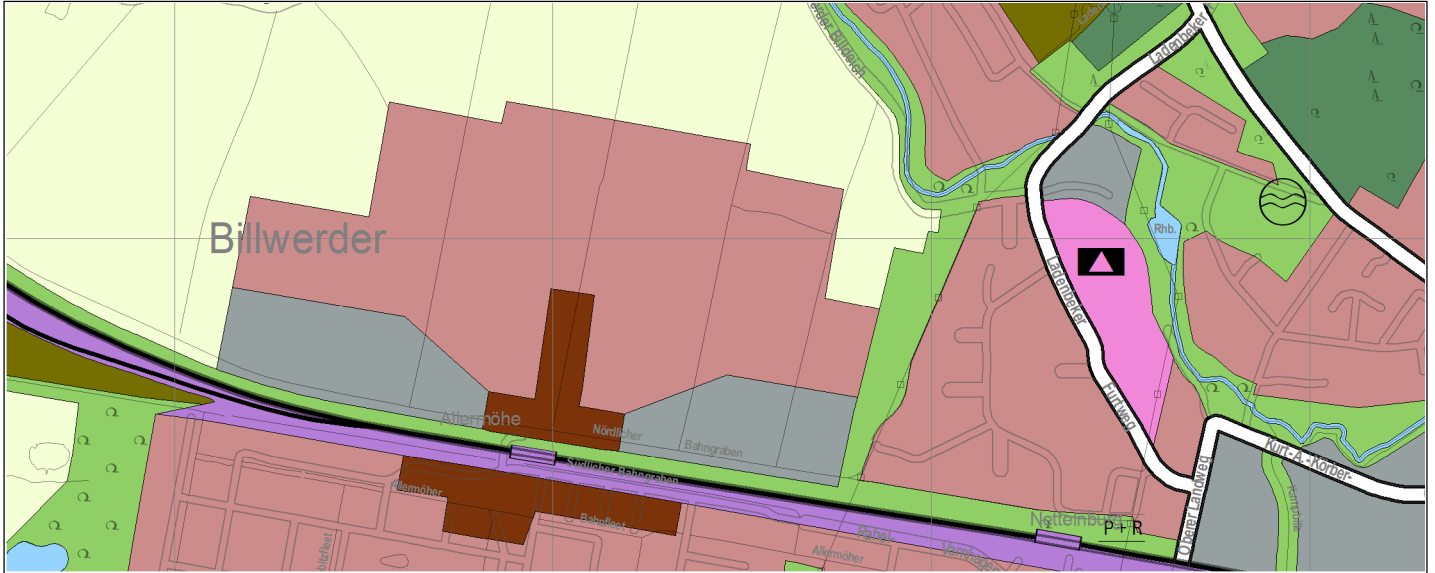

Flächennutzungsplanänderung



Geänderter Flächennutzungsplan

