


Layout: ÜP\_5000  
 Plotdatum: 27.01.2021  
 Dateiname: 125IA01\_ÜP01.dwg  
 Speicherort: H:\Projekte\1200-1299\1251-Werner-Otto-Straße\125IA01-Straßenbau\CAD

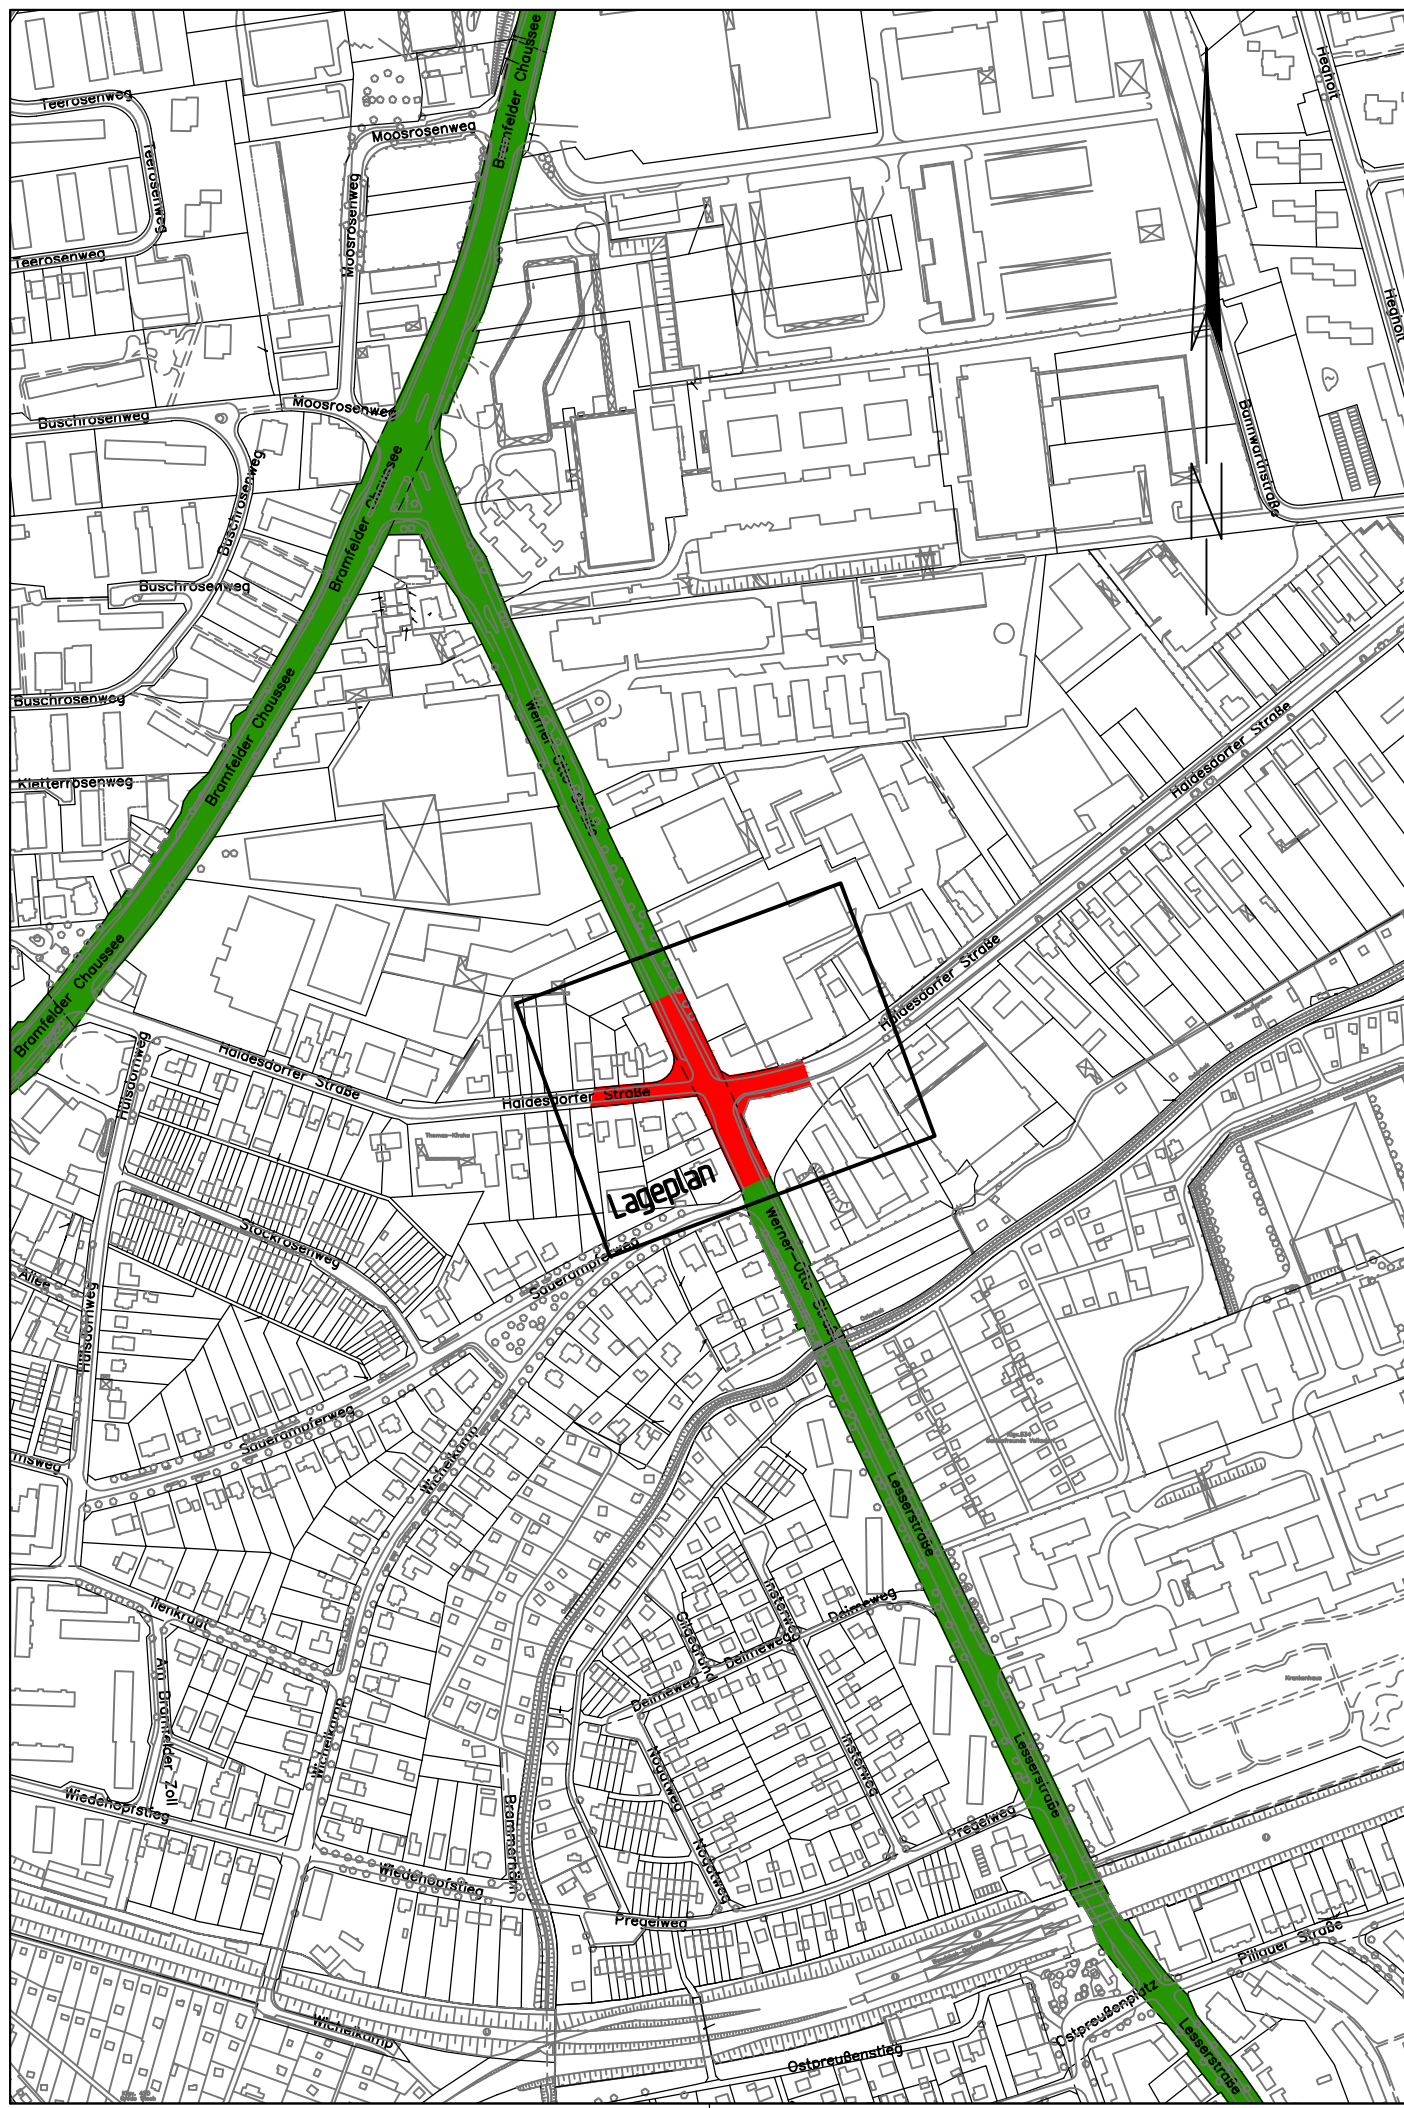

# Ingenieurpartnerschaft Diercks Schröder Beratende Ingenieure für Bauwesen



Osterbekstraße 90a 22083 Hamburg Tel 040/65 79 62-90 Fax 040/65 79 62-96 info@ids-hh.de

## Legende

- Baustrecke
- Bundesstraßen
- Hauptverkehrsstraßen

Lagebezugssystem: Koordinatensystem ETRS UTM Zone 32N, Lagestatus 320

Index	Änderungen und Ergänzungen	Bearbeitet (Name)	Leit-/Kurzzeichen und Unterschrift	Datum
-------	----------------------------	-------------------	------------------------------------	-------

Bedarfsträger: **Freie und Hansestadt Hamburg**  
 Behörde für Verkehr und Mobilitätswende  
 Amt V, VI 2

Realisierungsträger: **Freie und Hansestadt Hamburg**  
 Bezirksamt Wandsbek  
 Dezernat Wirtschaft, Bauen und Umwelt  
 Fachamt Management des öffentlichen Raumes  
 Fachbereich Straßen

Baumaßnahme:  
**Neu-, Um- und Ausbau von Straßen**

Teilbaumaßnahme:  
**Umbau Knoten Werner-Otto-Straße / Haldesdorfer Straße**

Datum: .....  
 Bearbeitet: .....  
 Unterschrift, Projektleiter / Sachbearbeiter

Datum: .....  
 Fachtechnisch geprüft: .....  
 Unterschrift, Abschnittsleiter

Planinhalt: **Übersichtsplan**

Datum: .....  
 Aufgestellt: .....

Zeichnung Nr: **20-020-ÜP** Maßstab: **1 : 5.000**

Datum: .....  
 Geprüft: .....

Datum: .....  
 Freigegeben: .....

Unterschrift, Technische Aufsicht

Unterschrift, Fachamtsleiter