

Bezirksamt Wandsbek

Eing.: 16. FEB. 2021

Management des öffentlichen Raumes



**POLIZEI**  
Hamburg

Strassenverkehrsbehörde

PK35

Wentzelplatz 1  
22391 Hamburg

Dienststelle

Telefon

Fax

Sachbearbeiter

Datum 12.02.2021

Aktenzeichen 035/8V/0087615/2021

Bezirksamt Wandsbek  
MR - G  
Am Alten Posthaus 2  
22041 Hamburg

28121 - 16.02.2

WIKR 23  
WIKR 232-0  
WIKR G  
WIKR G

## STRASSENVERKEHRSBEHÖRDLICHE ANORDNUNG

Uppenhof , Groten Hoff , Im Alten Dorfe , Claus-Ferck-Str., Dorfwinkel  
Ausweisung als Parkraumbewirtschaftungszonen, Kurzform : P- Zonen

### 1 Anordnung

Das PK35 als zuständige Straßenverkehrsbehörde ordnet gemäß § 45 StVO aus Gründen der Sicherheit und Ordnung des Verkehrs für die

**Uppenhof , Groten Hoff , Im Alten Dorfe , Claus-Ferck-Str., Dorfwinkel**

folgendes an:

### 2 Durchzuführende Maßnahmen

Zur Realisierung der o.a. Anordnung sind folgende Maßnahmen erforderlich:

- Entfernen von 4x VZ 290 StVO, 4 x VZ 290.1-40 StVO, 1x VZ 290.2 StVO ,  
9x VZ 314-10 / 20 / 30 StVO,
- Anbringen von 3 x VZ 314.2 StVO  
in Schildergröße 3: 4 x VZ 314.1-40 StVO , 4 x VZ 314.1 StVO

### 3 Begründung

Nach Erfahrungen des PK 35 herrscht bei der bisherigen Ausweisung als Zone eingeschränkten Haltverbots bei einer Vielzahl von Kraftfahrzeugführern Unkenntnis über die rechtlichen Bestimmungen dieser Beschilderung. Die Zonen eingeschränkten Haltverbots sollen entfallen und dafür als sogenannte P-Zonen beschildert werden. Die Parkbeschränkungen, hier Parkscheibenregelung 2 Std., mit zeitlicher Vorgabe, bleibt bestehen. Die Straße Dorfwinkel wird neuerdings in die P-Zone integriert.

### 4 Anhörung

Die vorstehende Anordnung wird zur Anhörung übersandt. Einwände sind der anordnenden Dienststelle umgehend schriftlich mitzuteilen.

### 5 Ausführung

Bestehen aus Sicht des Straßenwegebausträgers keine Einwände, wird um Durchführung der Anordnung unter Beteiligung der anordnenden Dienststelle gebeten.


Die beigelegte Erledigungsmeldung ist der anordnenden Dienststelle nach Ausführung zu übersenden.




# Plan 1

Entfernen 2 VZ 290.1-40,  
Dafür 2 VZ 314.1-40 anbringen  
ZZ unter VZ 314.1-40  
anbringen

Entfernen 1 VZ 290.2 in Nebenfahrbahn, dafür  
Anbringen 1 VZ 314.2

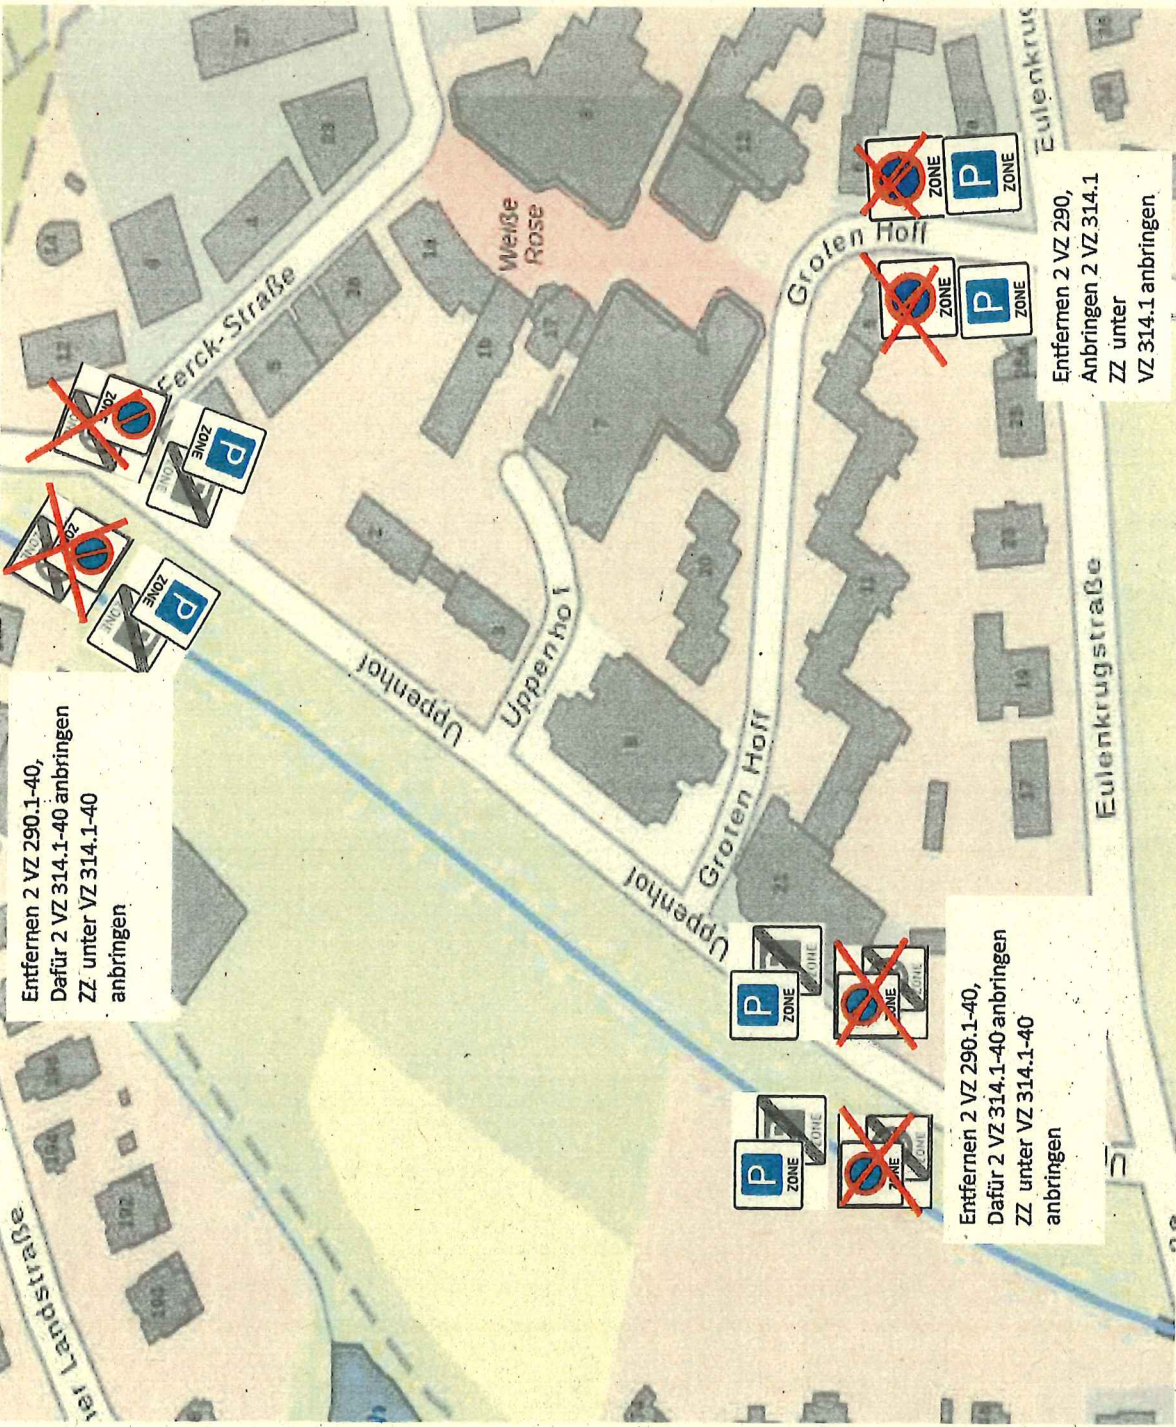

# Anschluss Plan 2

ZZ:  +


Zeitliche Beschränkung  
1042-33

Entfernen 2 VZ 290.1-40,  
Dafür 2 VZ 314.1-40 anbringen  
ZZ unter VZ 314.1-40  
anbringen

Entfernen 2 VZ 290,  
Anbringen 2 VZ 314.1  
ZZ unter  
VZ 314.1 anbringen.



Plan 2

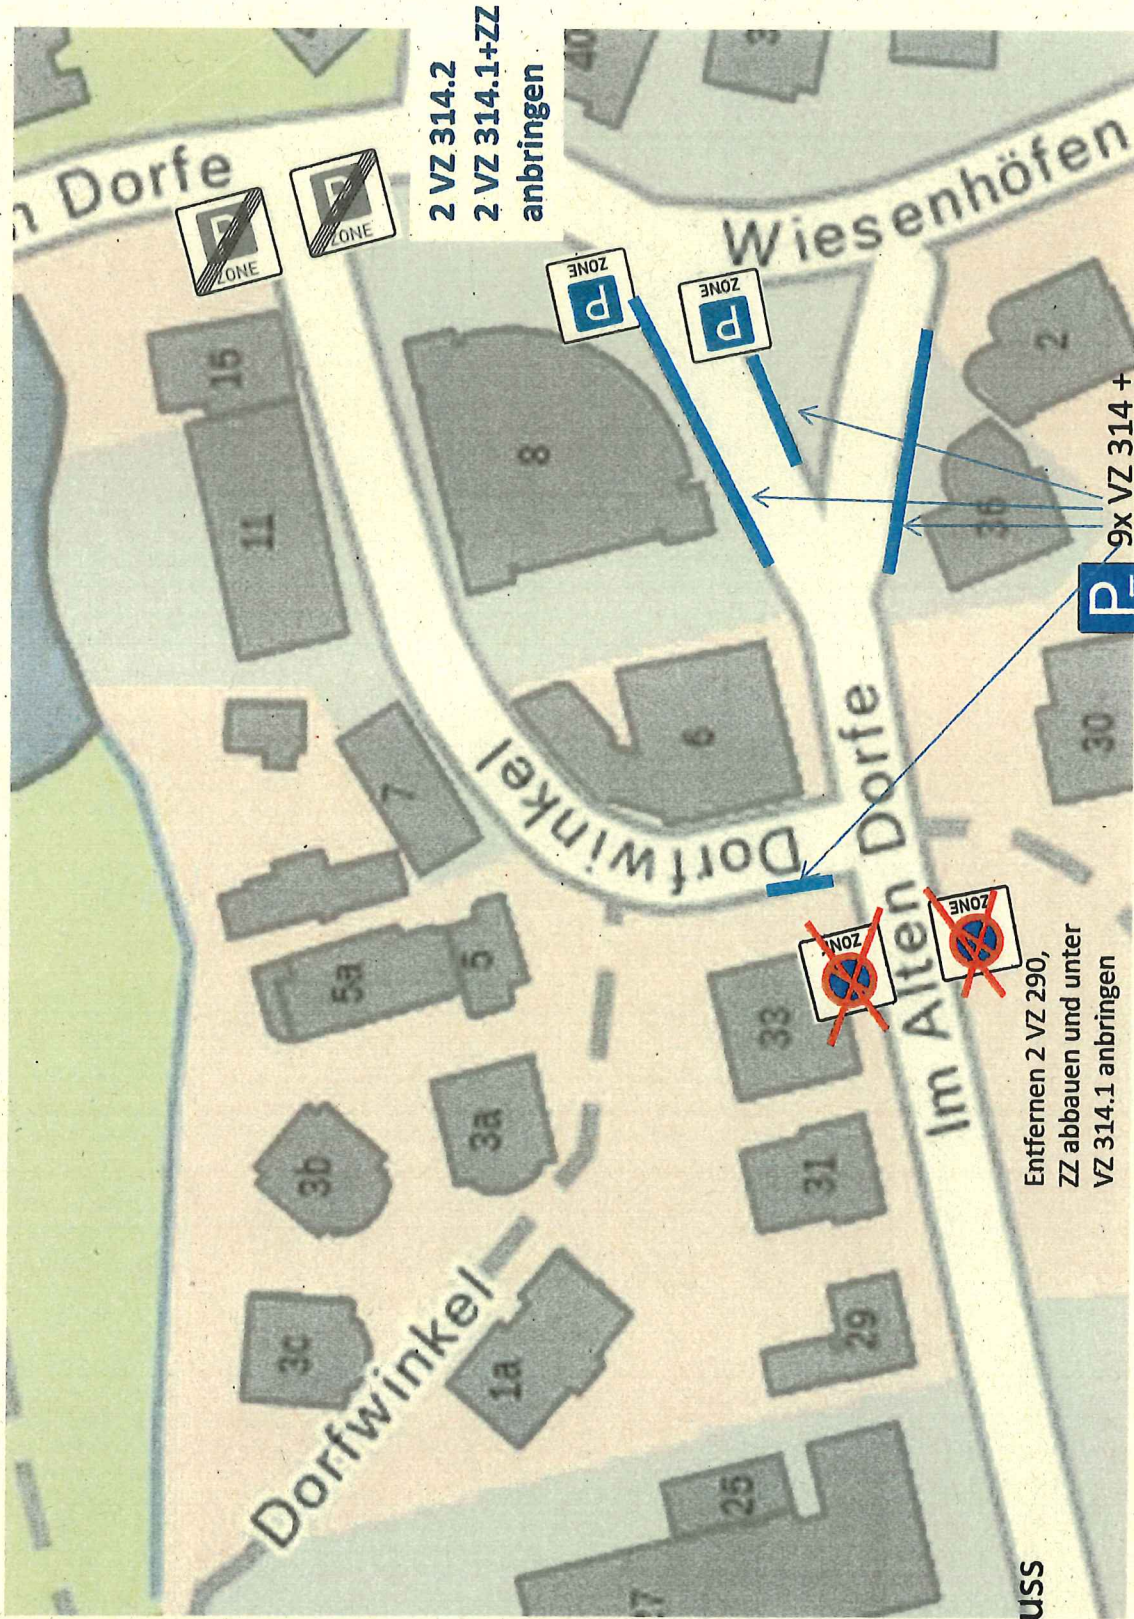

Anschluss  
Plan 1