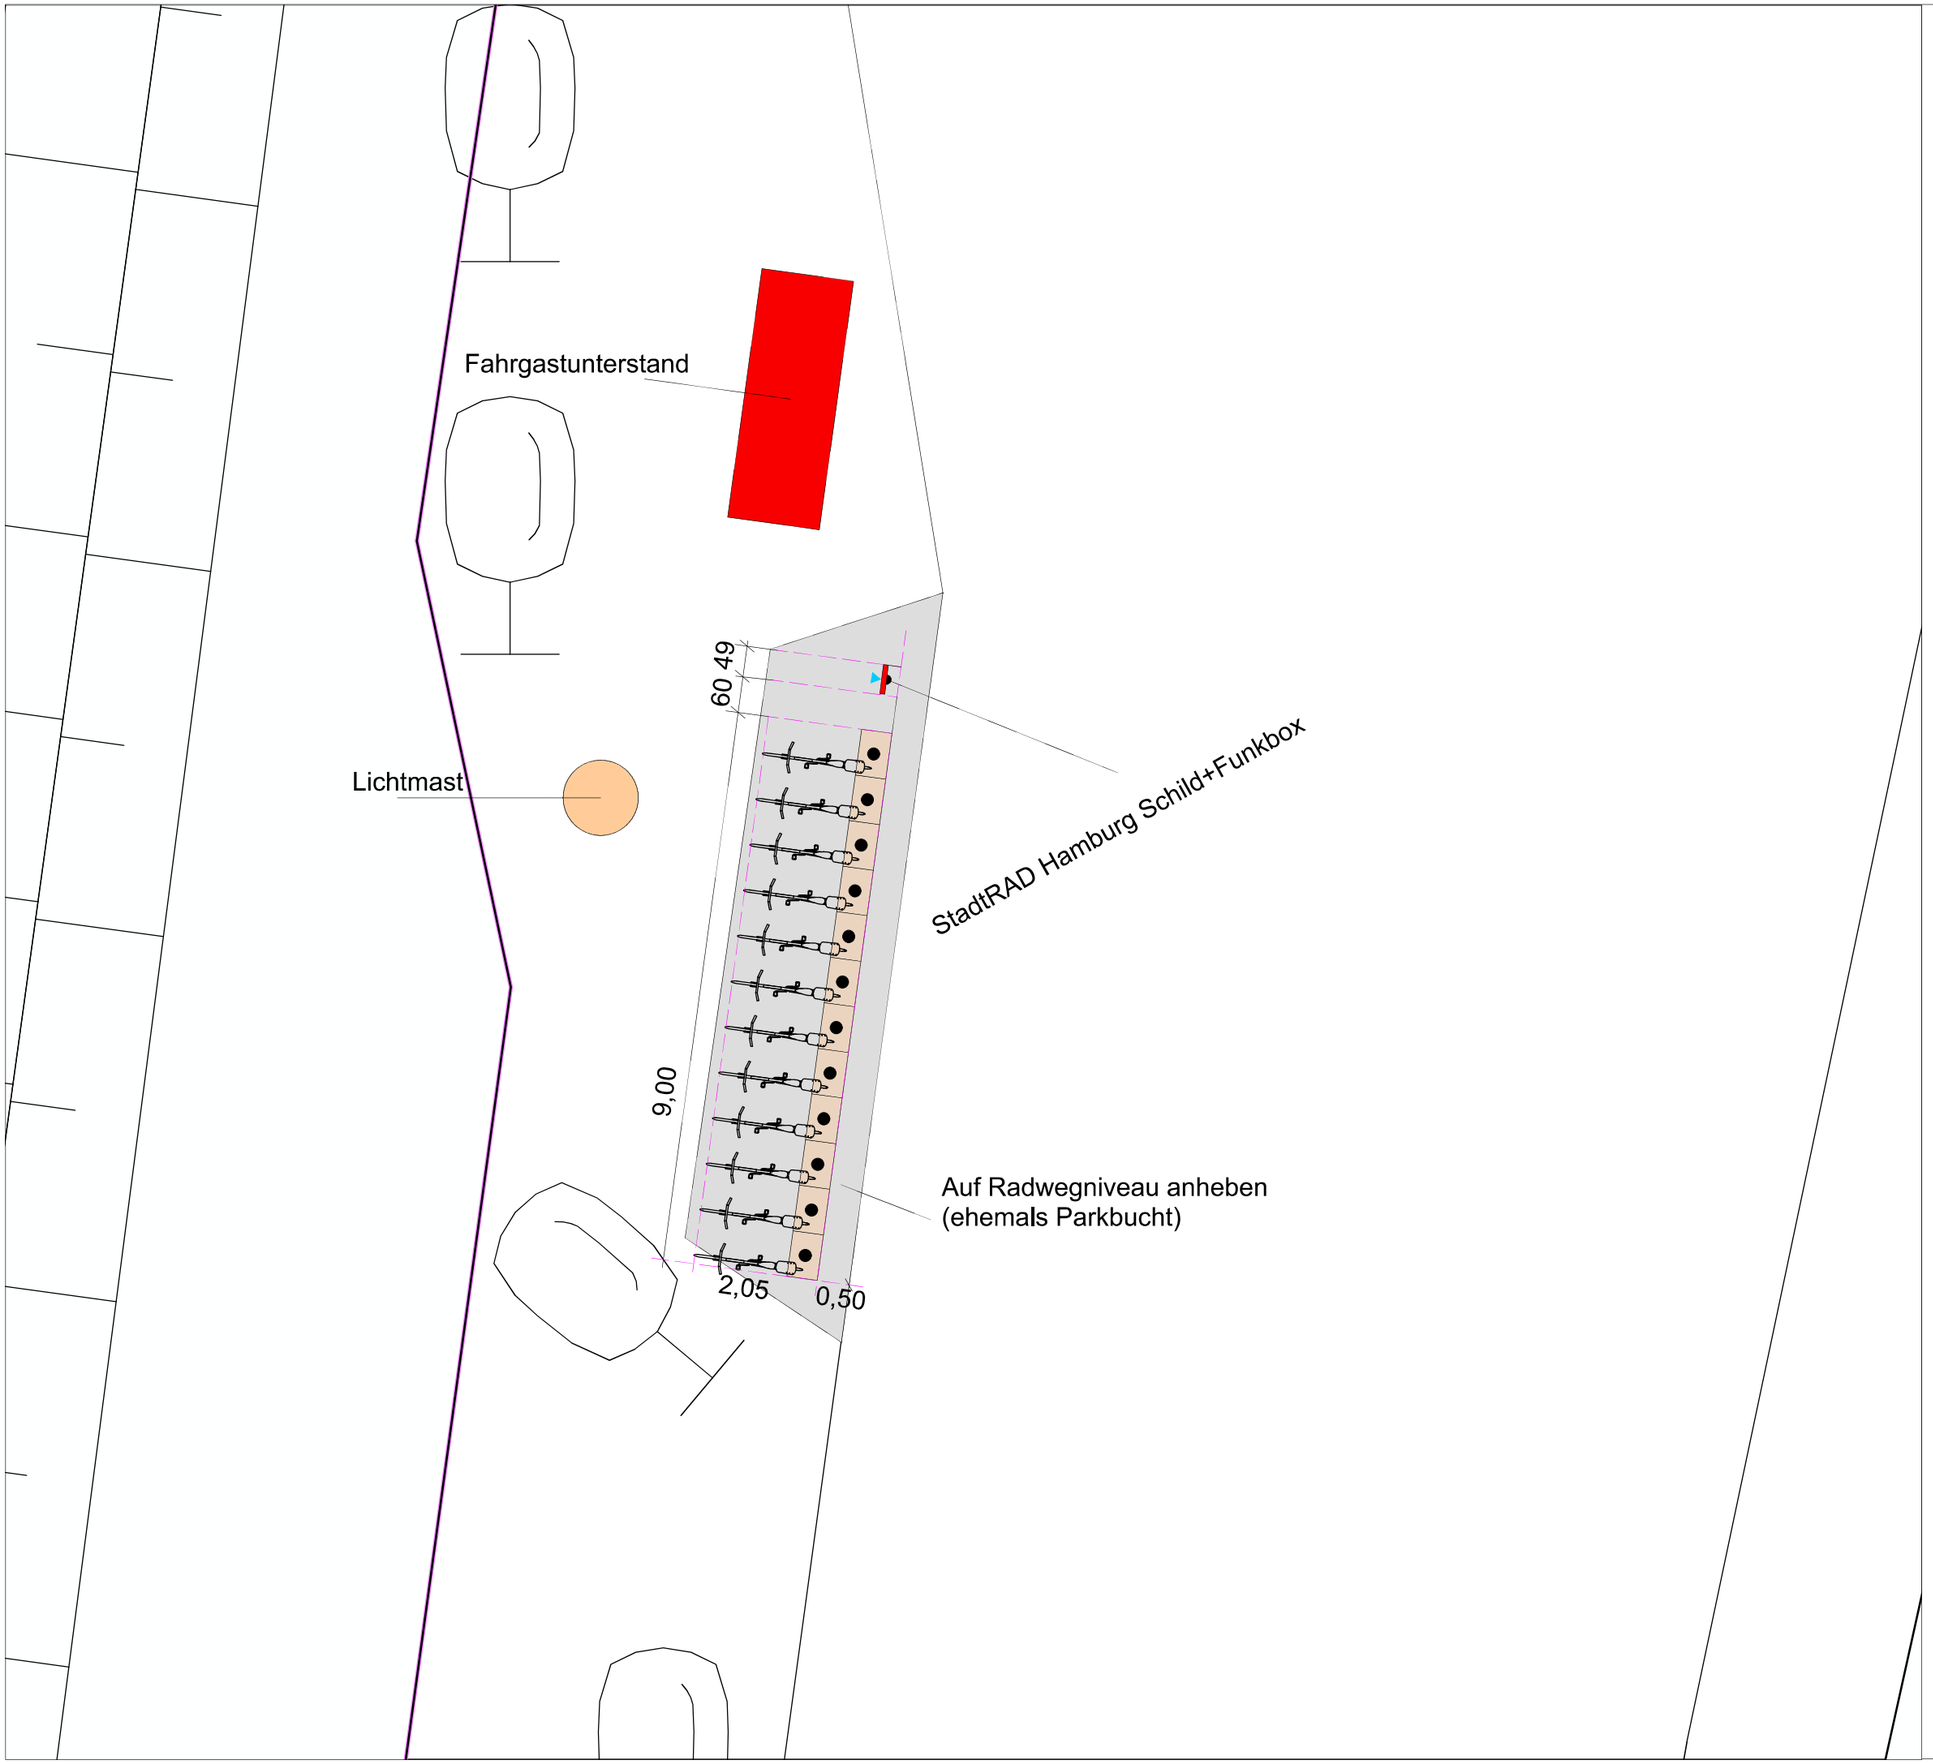

LEGENDE STADTRADSTATION

- Erweiterung zu bereits bestehenden Stellplätzen
- Solo-Stellplatz Stadtrad
- Duo-Stellplatz Stadtrad
- Terminal mit Blickrichtung auf Monitor
- Leerrohrausgang in diese Richtung
- Umwidmungsfläche
- Referenzpunkt / Einmessung von diesem Punkt
- Betonplatten mit vorgefertigtem Schraubgewinde (Fahrradstellplätze)
- Aufzunehmende Oberfläche
- Bodenaushub Fertigbetonbauteil / Bedienterminal

HINWEISE

Bitte Pläne folgender Leitungsträger beachten:

Es ist nicht auszuschliessen, dass noch weitere Leitungen im Bereich der Stadtradstation vorhanden sind. Die genaue Lage, Anzahl und Art der vorhandenen Leitungen ist durch Handschachtung zu ermitteln.

Datum	Nr.	Änderung	Sig

DB Connect GmbH "StadtRAD Hamburg"

Version: 1.0

Vorabzug

Bramfelder Chaussee / Maisredder Ort	1:100 Maßstab
Standort Nr.: 22403 extern	Standort Nr.: intern

S Grösse	12 Stellplätze	26.04.2020 Datum	MS Autor