Übersichtskarte

ohne Maßstab

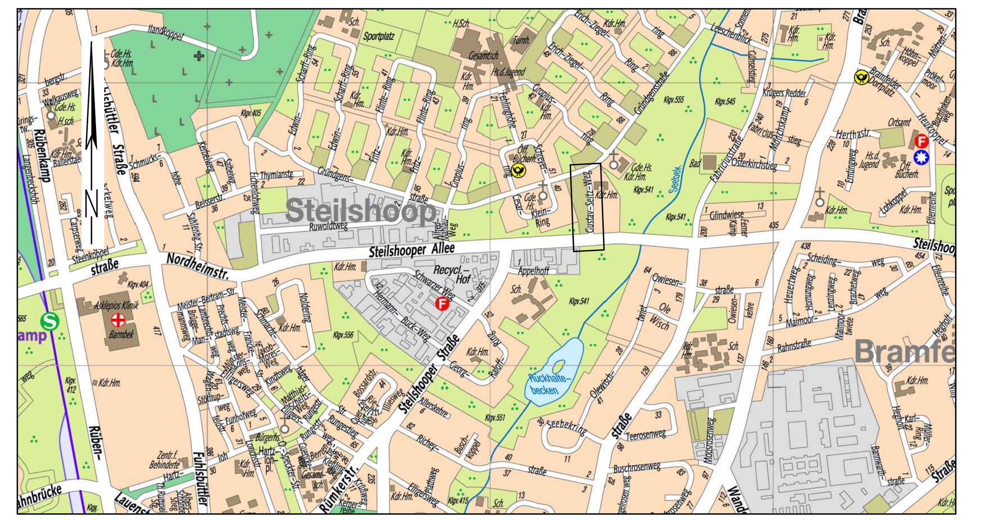

Legende Verkehrsplanung

- vorh. Straßenbegrenzungslinie gem. B-Plan
- Richtungsverlauf der vorh. Straßenbegrenzungslinie
- vorh. Flurstücksgrenze
- vorh. Schacht
- vorh. Trumme, Aufsatz 300 x 500 mm / 500 x 500 mm
- vorh. Beleuchtung
- vorh. Poller
- vorh. Baum laut ALKIS / Aufmaß
- vorh. Baum beseitigen
- vorh. Zufahrt / Zuwegung
- vorh. Querneigung
- vorh. Verkehrszeichen (VZ 283-20 Haltverbot (Ende))
- gepl. Granit-/ Betonhochbord, 12/15/25 cm
- gepl. Granit-/ Betonhochbord, 12/15/25 cm, abgesenkt
- gepl. Granittiefbord, 12/25 cm / Betontiefbord, 10/25 cm
- gepl. Betontiefbord, 8/20 cm
- gepl. Granithochbord, 12/15/25 cm (16 cm Ansicht)
- gepl. Wasserlauf, MA 8 N / S, b = 30 cm
- gepl. Beleuchtung (Auslegermast)
- gepl. Beleuchtung (Großflächenleuchte, gerader Mast)
- gepl. Fahrradanlehnbügel
- gepl. Trumme, SW 34,5 mm
- vorh. Trumme regulieren
- gepl. Baum
- gepl. Querneigung
- gepl. Fahrbahnmarkierung, Breitstrich / Schmalstrich
- gepl. Fahrgastunterstand mit Haltestellenmast
- gepl. Verkehrszeichen (VZ 283-20 Haltverbot (Ende))
- Planungszustand in 5 Jahren, nach Fertigstellung der Baumaßnahme U5-Ost/Wandsbek

ingenieurbüro münster

Ingenieurbüro Münster GmbH
Straßen-, Tief- und Wasserbau
Borsteler Chaussee 53
22453 Hamburg

Tel. (040) 41 32 73 - 0
Fax: (040) 41 32 73 50
mail: info@ib-muenster.de
Web: www.ib-muenster.de

	Datum	Name
Gezeichnet	April 2021	[redacted]
Bearbeitet	April 2021	[redacted]
Geprüft	April 2021	[redacted]
Verfasst	13.04.2021 [redacted]	

Index	Änderungen und Ergänzungen	Bearbeitet (Name)	Leit- / Kurzzeichen und Unterschrift	Datum

Bedarfsträger: **Freie und Hansestadt Hamburg**

Behörde für
Verkehr und Mobilitätswende (BVM)

Realisierungsträger: **Freie und Hansestadt Hamburg**

Bezirksamt Wandsbek
Dezernat Wirtschaft, Bauen und Umwelt
Fachamt Management des öffentlichen Raumes
Fachbereich Straßen

Baumaßnahme: Bündnis für den Radverkehr

Teilbaumaßnahme: Veloroute 5 Gustav-Seitz-Weg

Planinhalt: Lageplan, 1. Verschickung

Zeichnung Nr: 20-032-04-01

Maßstab: 1 : 250

Datum: 13.04.2021
Bearbeitet: [redacted]
Unterschrift, Projektleiter / Sachbearbeiter

Datum: ...
Fachtechnisch geprüft:
Unterschrift, Abschnittsleiter

Datum: ...
Aufgestellt:
Unterschrift, Abteilungsleiter

Datum: ...
Geprüft:
Unterschrift, Technische Aufsicht

Datum: ...
Freigegeben:
Unterschrift, Fachamtsleiter

Datei: 3709_Velo5_G-S-Weg_Lageplan.dwg | Datum: 13 April 2021