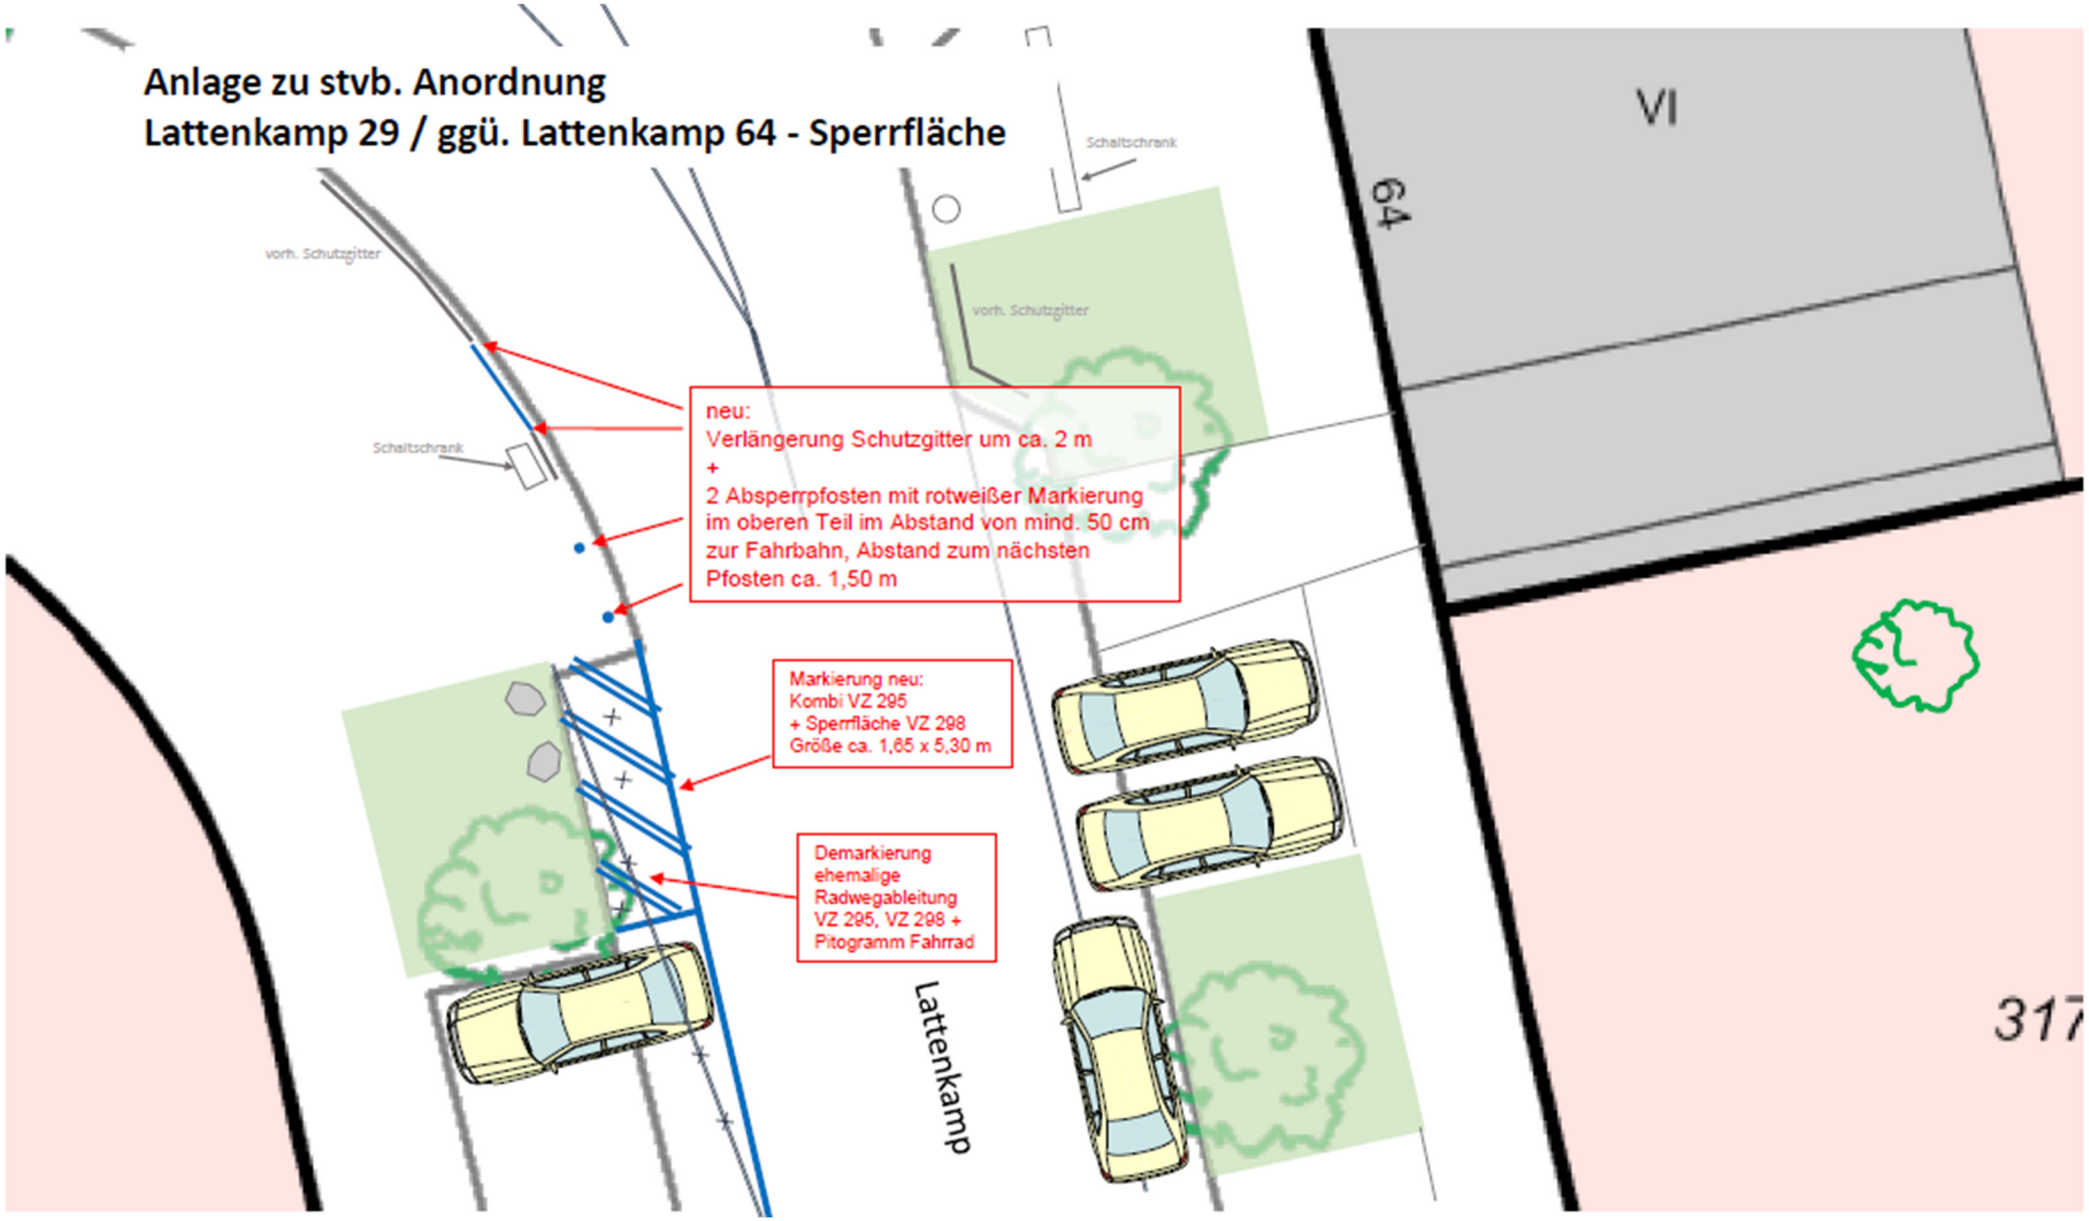
Anlage zu stvb. Anordnung
Lattenkamp 29 / ggü. Lattenkamp 64 - Sperrfläche
Schaltschrank
vorh. Schutzgitter
vorh. Schutzgitter
Schaltschrank
neu:
Verlängerung Schutzgitter um ca. 2 m
+
2 Absperrpfosten mit rotweißer Markierung im oberen Teil im Abstand von mind. 50 cm zur Fahrbahn, Abstand zum nächsten Pfosten ca. 1,50 m
Markierung neu:
Kombi VZ 295
+ Sperrfläche VZ 298
Größe ca. 1,65 x 5,30 m
Demarkierung ehemalige Radwegableitung VZ 295, VZ 298 + Pitogramm Fahrrad
Lattenkamp
64
VI
317