


Zeichenerklärung Bestand

- vorh. Höhe
 - 8179 Flurstücksnummer
 - Flurstücksgrenze
 - Linie Abgrenzung
 - Hochbord
 - Hochbord abgesenkt
 - Tiefbord
 - Bordsteinhinterkante
 - Grundstückszufahrt
 - Grundstückszuwegung
 - Zaun
 - Mauer
 - Fußgängerschutzbügel
 - Hecke
 - Baum
 - Trümme
 - Sieddeckel
 - Wasser-Hausanschlussschieber
 - Unterflurhydrant
- Gasschieber
 - Hinweisschild für Schieber
 - Versorgerkasten (unbekanntes Gewerk)
 - Versorgerkasten (unbekanntes Gewerk)
 - Verkehrszeichen-Stahlrohrmast
 - Straßenleuchte
- Befestigungsarten**
- BD Bituminöse Decke
 - GP Großpflaster
 - WB Wabensteine
 - BT Belansteine
 - OB Oberboden
 - PL Platten
 - BN Beton
 - GR Grand
 - NS Naturstein
 - KP Kleinpflaster
 - RG Rasengittersteine

Zeichenerklärung Leitungen

- vorhandene Leitung
 - aufzuzehende Leitung
 - geplante Leitung
- Siele-Entwässerung Hamburg Wasser, Regenwasser
 - Siele-Entwässerung Hamburg Wasser, Schmutzwasser
 - Hamburg Wasser ,Trinkwasser
 - Hamburg Wasser , Rohwasser
 - Hamburg Wasser, Grunddienstbarkeit
 - Hamburg Wasser , Kabeltrasse
 - Stromnetz Hamburg GmbH, Niederspannung
 - Stromnetz Hamburg GmbH, Mittelspannung
 - Stromnetz Hamburg GmbH, Hochspannung
 - Stromnetz Hamburg GmbH, Außerbetrieb genommene Leitung
 - Stromnetz Hamburg GmbH, Schutzrohr
 - Gasnetz Hamburg GmbH
 - Deutsche Telekom
 - Vodafone Deutschland GmbH
 - Dalaport
 - Willy Tel
 - 1&1 Versatel
 - servTEC (Klassifizierung)

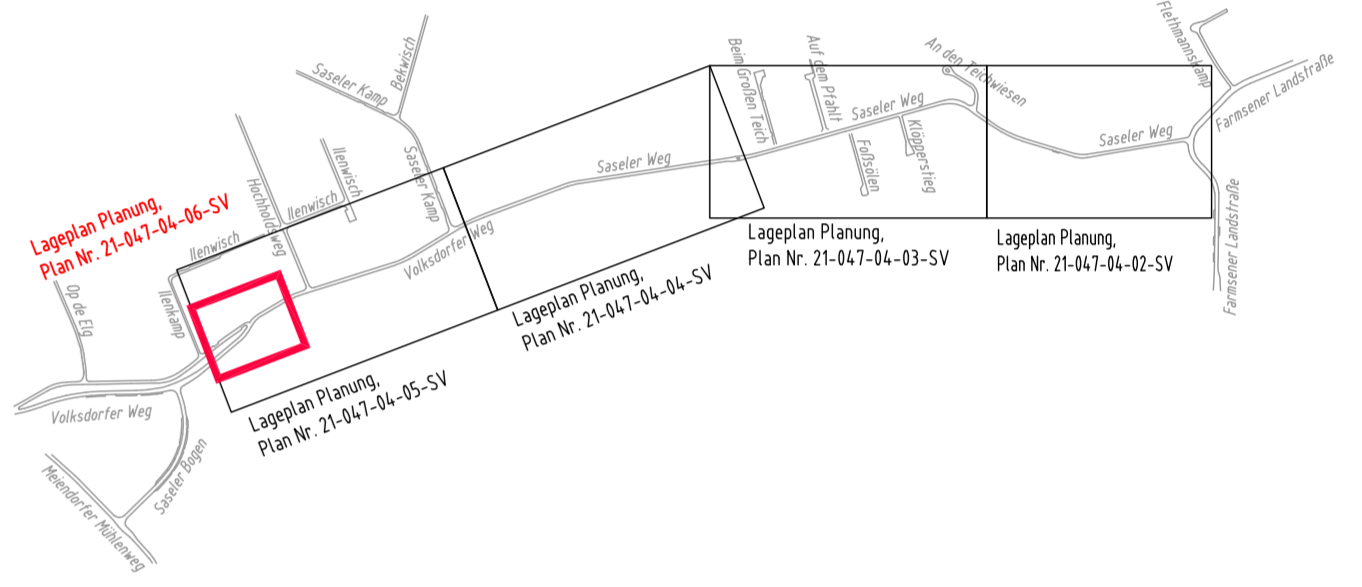

Lagebezugssystem:
 - ETRS89 / UTM (LS 310)
 Höhenbezugssystem:
 - DHHN2016 NH, Höhenstatus: 170
 Vermessungsgrundlage:
 - Bestandsvermessung, Stand Juni 2023, erhalten am 13.10.2023 vom AG
 Nachrichtliche Darstellung folgender Plangrundlagen:
 - ALKIS, Stand Juni 2023, erhalten am 13.10.2023 vom AG

Index	Änderungen und Ergänzungen	Bearbeitet (Name)	Leit- / Kurzzeichen und Unterschrift	Datum

Bedarfsträger: **Freie und Hansestadt Hamburg**
 Behörde für Verkehr und Mobilitätswende (BVM)

Realisierungsträger: **Freie und Hansestadt Hamburg**
 Bezirksamt Wandsbek
 Dezernat Wirtschaft, Bauen und Umwelt
 Fachamt Management des öffentlichen Raumes
 Fachbereich Straßen

Baumaßnahme: Volksdorfer Weg und Saseler Weg	
Teilbaumaßnahme: Volksdorfer Weg - Querungsmöglichkeit auf Höhe des Recyclinghofes Saseler Weg - Geschwindigkeitsreduzierende Maßnahmen	
Planinhalt: Leitungsplan Bestand, Volksdorfer Weg, Vollausbau	
Zeichnung Nr.: 21-047-11-01-SV	Maßstab: 1 : 250
Datum: Geprüft: Unterschrift, Technische Aufsicht:	