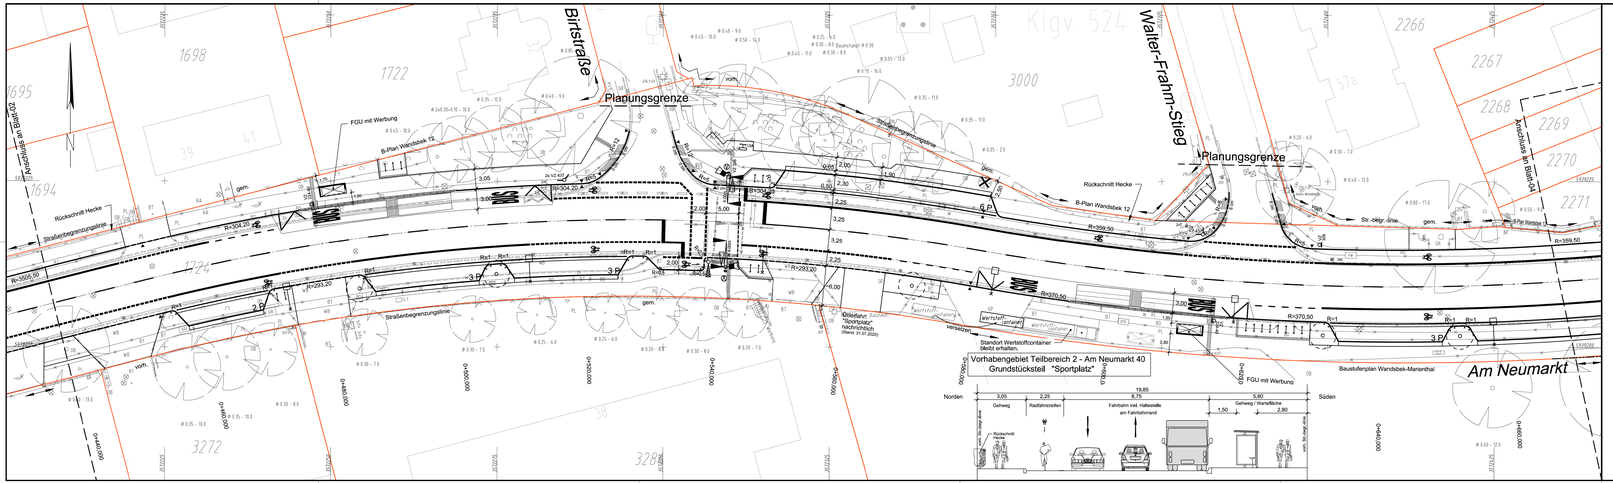
Birtstraße
Walter-Frahm-Stieg
Planungsgrenze
Planungsgrenze
Anschluss an Blatt 04
Anschluss an Blatt 02
FGU mit Werbung
B-Plan Wandsbek 12
B-Plan Wandsbek 12
Rückschnitt Hecke
Rückschnitt Hecke
Straßenbegrenzungslinie
Straßenbegrenzungslinie
Str.-begr.-linie
Str.-begr.-linie
gem.
gem.
vorh.
vorh.
R=504,00
R=504,00
R=359,50
R=359,50
R=370,50
R=370,50
R=260,00
R=200,00
R=200,00
Bs=1
Bs=1
Bs=1