



Einleitung des Bebauungsplanänderungsverfahrens Steilshoop 3

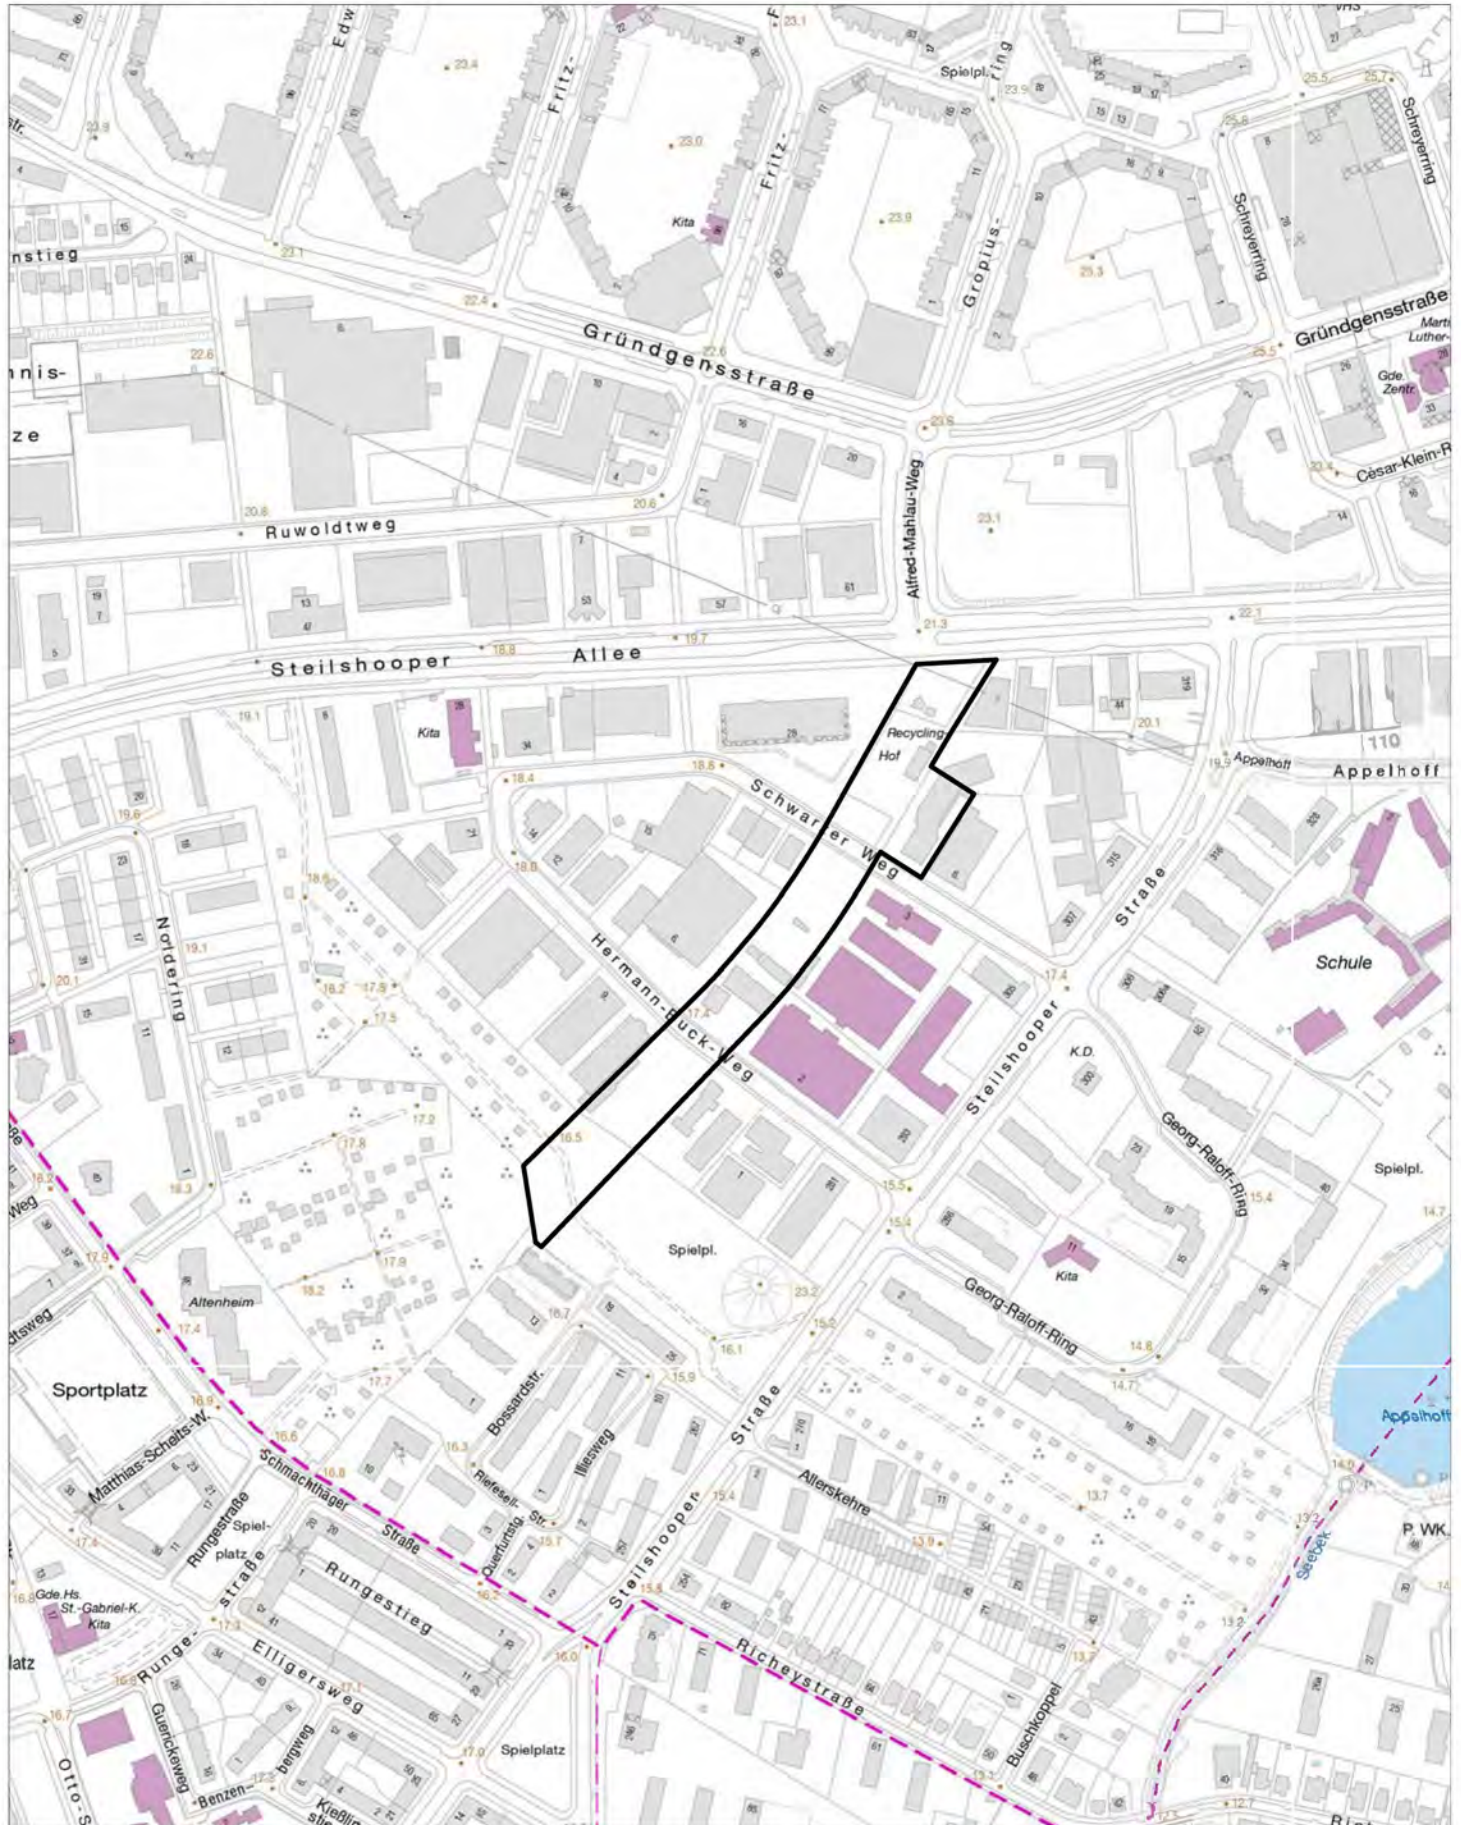

 Plangebiet des Bebauungsplan-
änderungsverfahrens Steilshoop 3
M 1 : 5.000