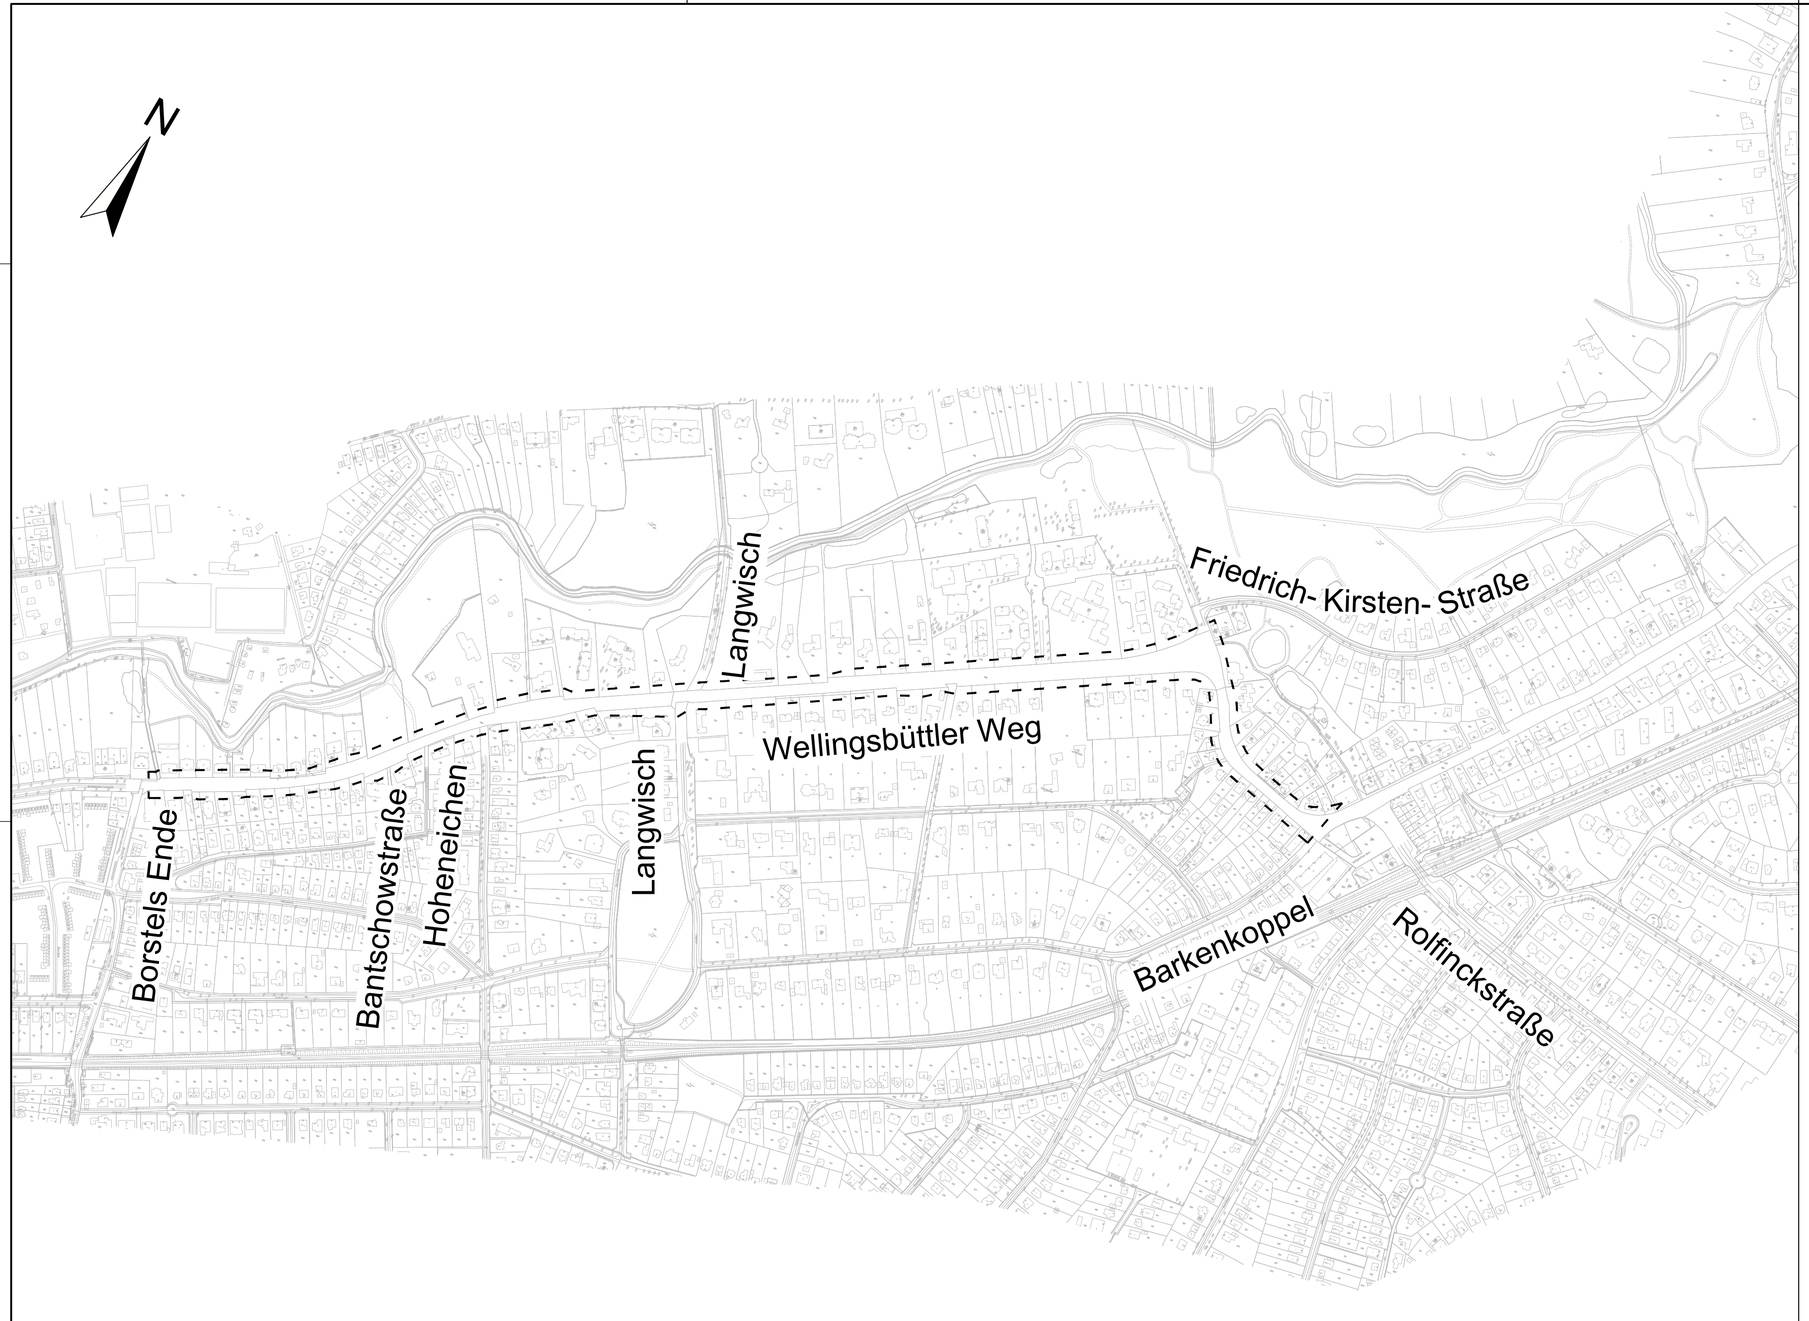

Legende

Planungsabschnitt – – – – – – – –

Höhensystem:	alle Höhen in mNN	Koordinatensystem:	ETRS89, Lagestatus 320
Grundlage Planung:	Vermessung, ALKIS		

Straße (Abschnitt)	Verfasser	Datum
Wellingsbüttler Weg	Kommunale Vermessung S11	13.05.2020

Übersichtsskizze:

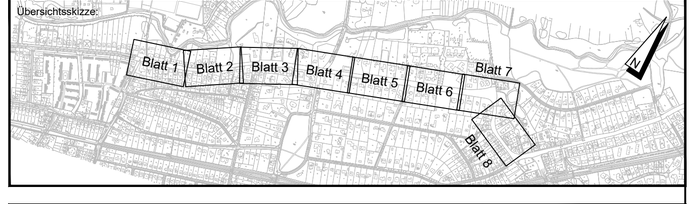

Planverfasser:
IPP Ingenieure für Bau, Umwelt und Stadtentwicklung
IPP Ingenieurgesellschaft Possel u. Partner GmbH
Rendsburger Landstr. 196-198
D 24113 Kiel
Tel. +49(431) 6 49 59-0 Fax 6 49 59-59
info@ipp-gruppe.de www.ipp-gruppe.de

Projekt-Nr.: 2018-268

Anlagen-Nr.: -

	Datum:	Name:
Bearb.:	10.07.2024	[redacted]
Gez.:	10.07.2024	[redacted]
Gepr.:	10.07.2024	[redacted]

Index	Änderungen und Ergänzungen	Bearbeitet	Datum

FREIE UND HANSESTADT HAMBURG

Landesbetrieb Straßen, Brücken und Gewässer
Geschäftsbereich Straßen
Planung Infrastruktur Individualverkehr - S2

Baumaßnahme:	Erhaltungsmanagement Straßen Hamburg (EMS-HH)
Teilbaumaßnahme:	Wellingsbüttler Weg von Borstels Ende bis Rolfinckstraße
Planinhalt:	Übersichtsplan 1. Verschickung Blatt 1/1
Zeichnungs-Nr.:	12838_WELWEG_S2_X_01_001_--
Maßstab:	1 : 5.000

Bearbeitet:	- S2 / PM Name -
	[redacted]
Datum	10.07.2024
Aufgestellt:	- S2 / PL Name -
	[redacted]
Datum	10.07.2024
Freigegeben:	- S2 / TL Name -
	[redacted]
Datum	10.07.2024

Blattgröße: 37/1686

© Die Planunterlagen dürfen ohne Zustimmung des Verfassers nicht veröffentlicht, vervielfältigt, geändert oder für einen anderen als den vereinbarten Zweck benutzt werden.