


Am Friedhof, Schnitt A-A, ca. Station 1+120

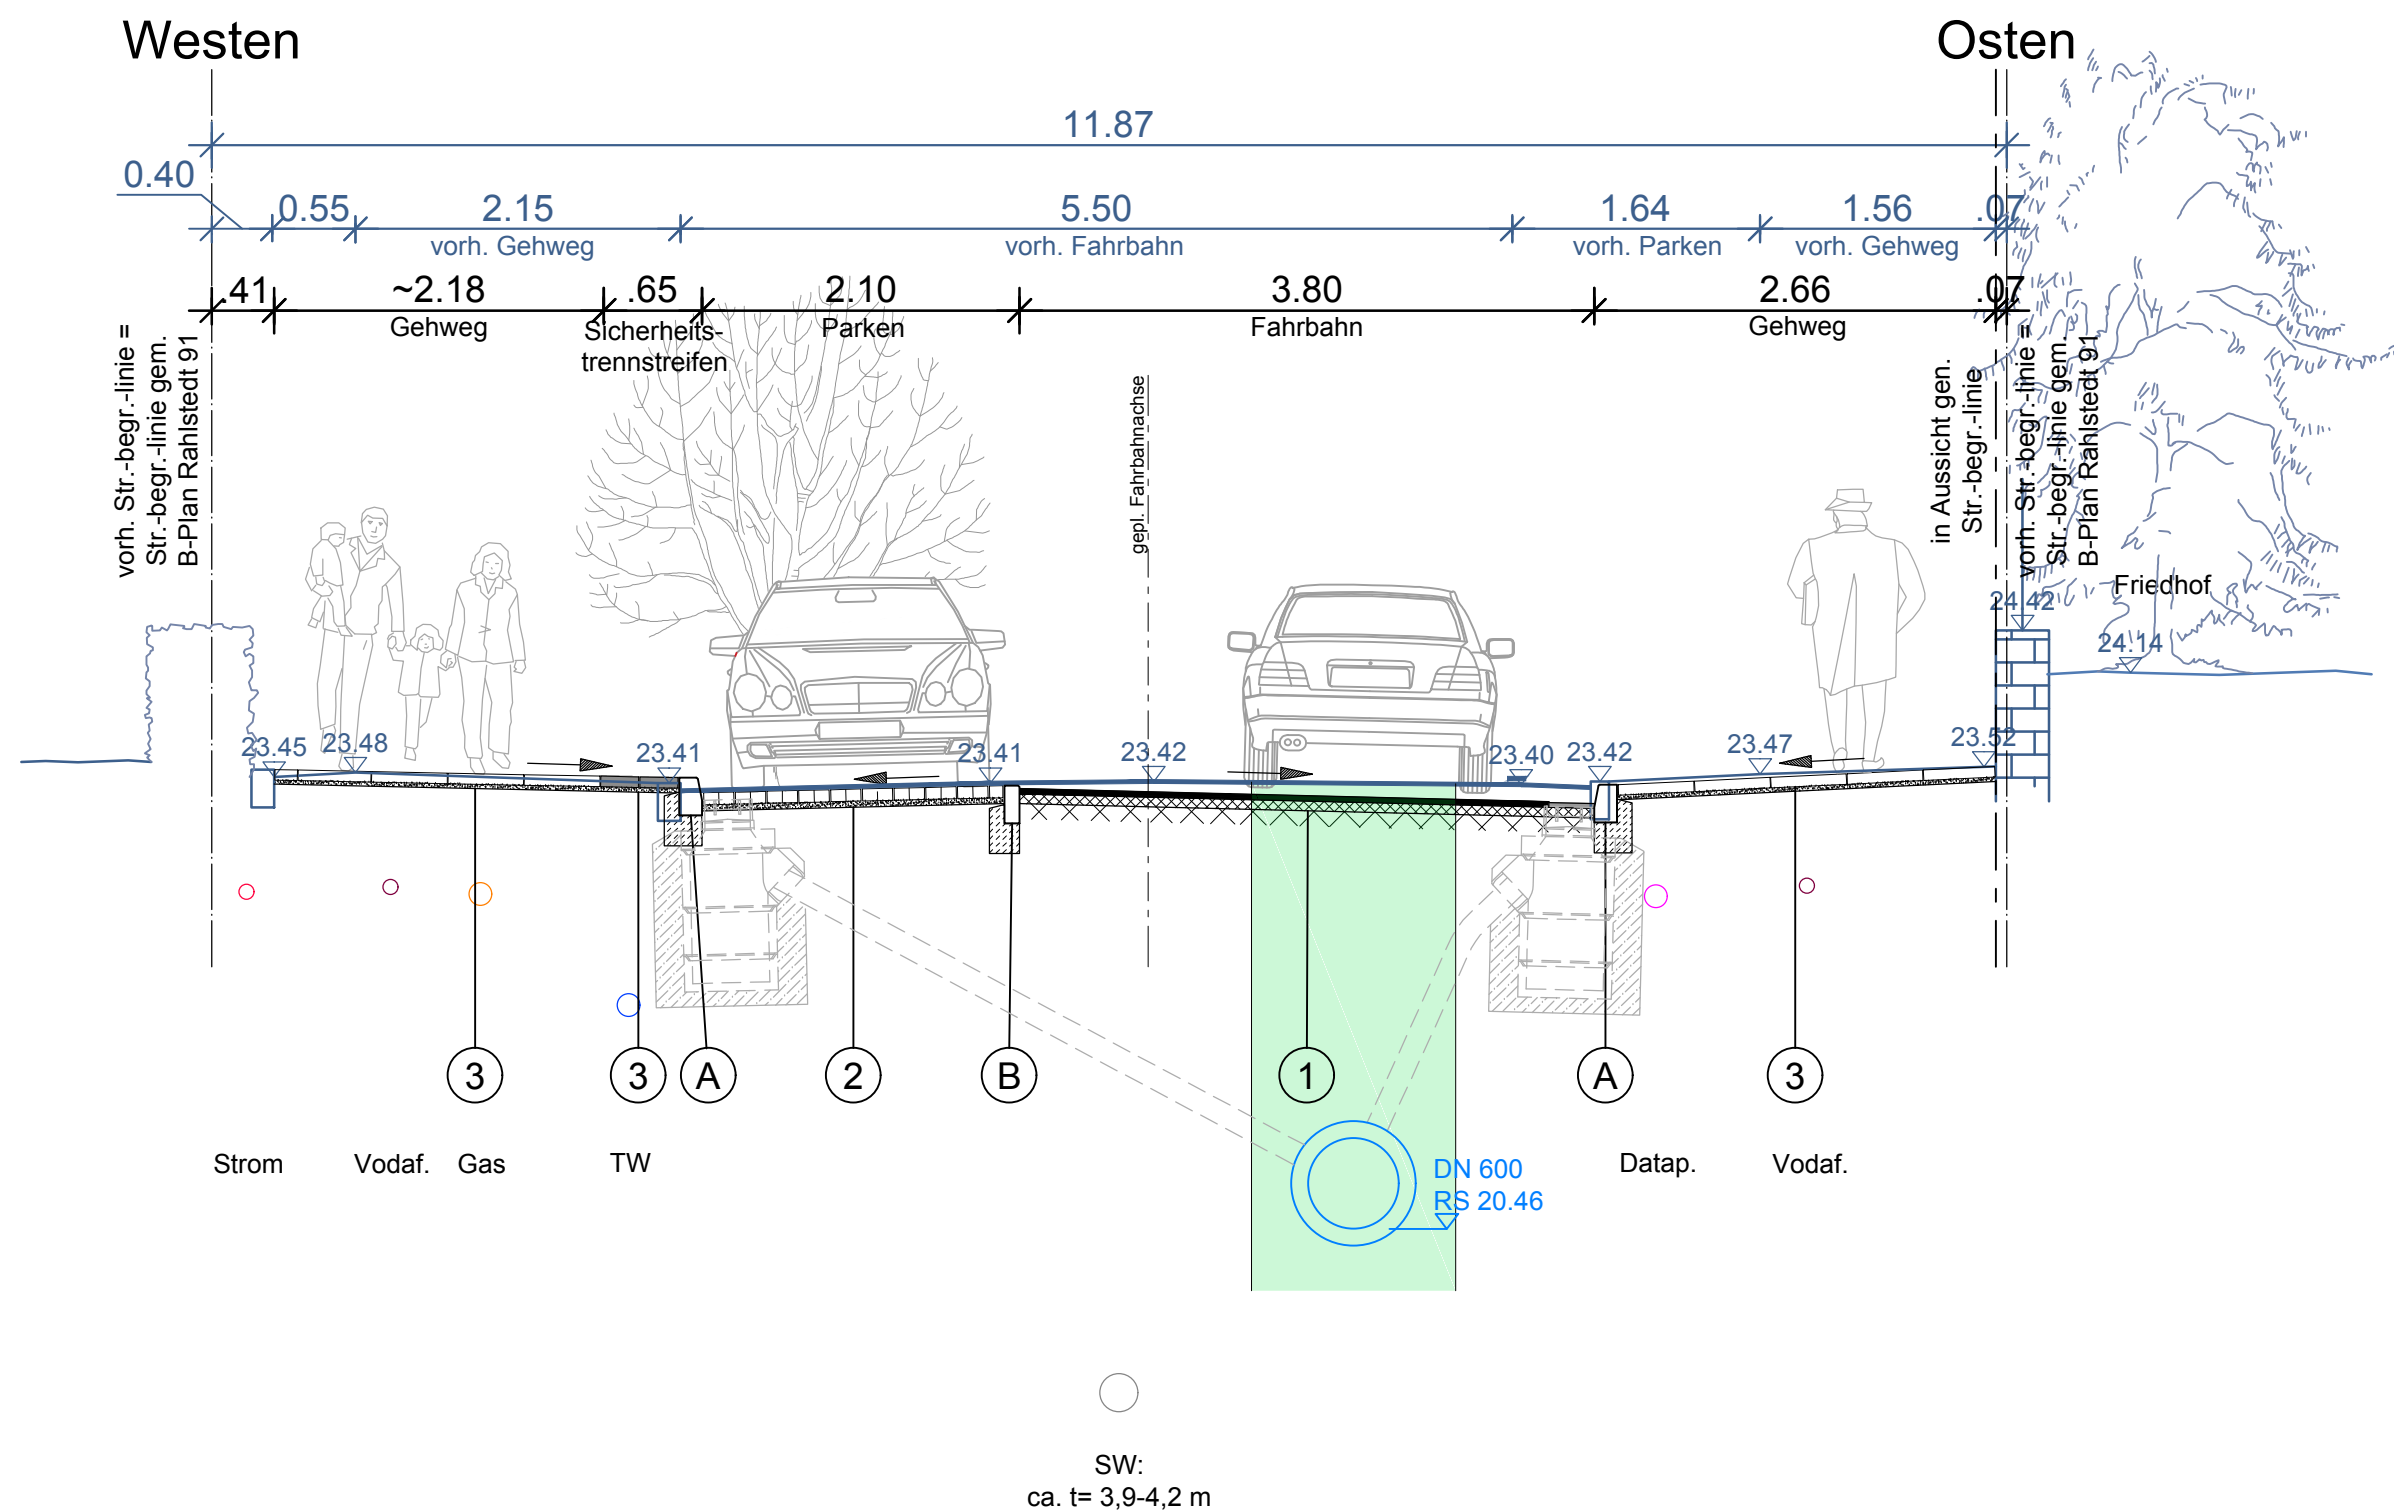

- ① Fahrbahn Vollausbau
gem. ReStra und RStO 12, Tafel 1
- ② Parkfläche Pflasterdecke
gem. ReStra und RStO 12, Tafel 3
- ③ Gehweg und
Sicherheitstrennstreifen
gem. ReStra und RStO 12, Tafel 6
- ④ Rasengitterstein aus Beton
gem. ReStra und RStO 12, Tafel 6
- Ⓐ Hochbord aus Beton
gem. ReStra M FP
- Ⓑ Tiefbord aus Beton
gem. ReStra M FP

| | | | | |
|---|--|--|--------------|-------|
|  INGENIEURGESELLSCHAFT mbH | Banksstraße 4 20097 Hamburg Tel: +49 (0)40 696 507-0 Fax: +49 (0)40 696 507-41 info@wfwnc.de www.wfwnc.de | Projektnummer: 2017016 | | |
| | Grundinstandsetzung Am Friedhof Querschnitt A-A | Maßstab: 1:50 Lagebezug ETRS89 Abbildung GK (LS320HH) Die Höhen sind in m über NHN angegeben | | |
| Projekt: | | Verfasst: Sachbearbeiter: Gezeichnet: Stand: 1. August 2024 | | |
| Projektnummer / Referenzdateien: Plotdatei: | | Datenlizenz Deutschland: http://www.govdata.de/dl-de/by-2-0 ; Karte veröffentlicht durch Freie und Hansestadt Hamburg, Landesbetrieb Geoinformation und Vermessung http://suche.transparenz.hamburg.de Amtliches Liegenschaftskatasterinformationssystem ALKIS® Freie und Hansestadt Hamburg, Landesbetrieb Geoinformation und Vermessung www.geoinfo.hamburg.de | | |
| Index | Änderungen und Ergänzungen | Bearbeitet (Name) und Leit- / Kurzzeichen | Unterschrift | Datum |
| Bedarfssträger: | | Freie und Hansestadt Hamburg Bezirksamt Wandsbek Dezernat Wirtschaft, Bauen und Umwelt Fachamt Management des öffentlichen Raumes Fachbereich Straßen  | | |
| Realisierungsträger: | | Freie und Hansestadt Hamburg Bezirksamt Wandsbek Dezernat Wirtschaft, Bauen und Umwelt Fachamt Management des öffentlichen Raumes Fachbereich Straßen  | | |
| Baumaßnahme: | | Grundinstandsetzung von Straßen Datum: Bearbeitet: Unterschrift, Projektleiter / Sachbearbeiter: | | |
| Teilbaumaßnahme: | | Am Friedhof (zwischen Rahlstedter Straße und Schöneberger Straße) Datum: Fachtechnisch geprüft: Unterschrift, Abschnittsleiter: | | |
| Planinhalt: | | Querschnitt A-A Schlussverchickung Datum: Aufgestellt: Unterschrift, Abteilungsleiter: | | |
| Zeichnungs-Nr.: | | Maßstab: | | |
| 17-001-08-01 | | 1:50 | | |
| Datum: Geprüft: Unterschrift, Technische Aufsicht | | Datum: Freigegeben: Unterschrift, Fachamtsleiter | | |