


Am Friedhof, Schnitt D-D, ca. Station 1+680

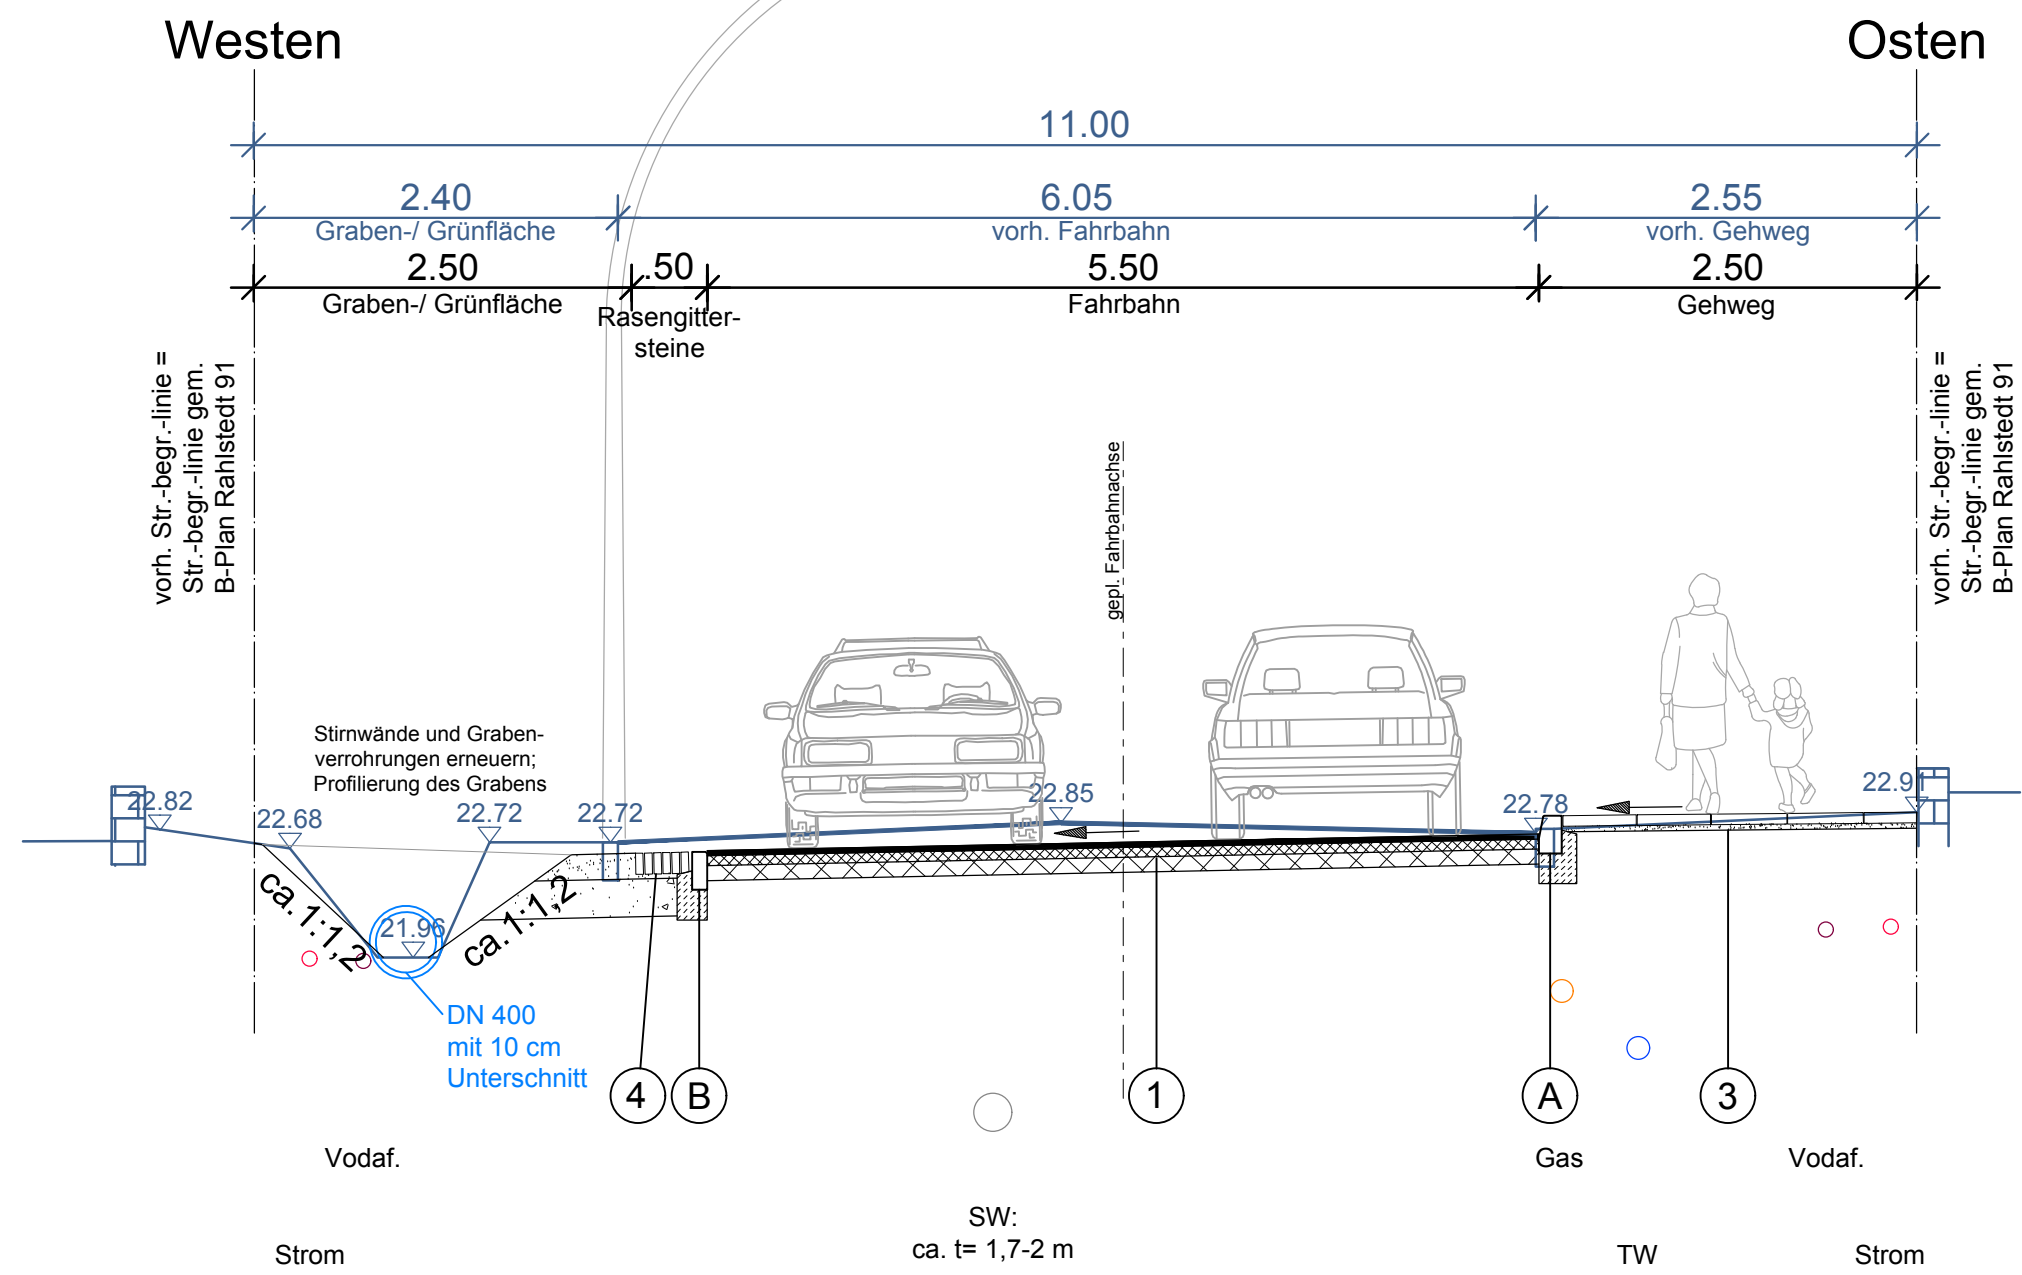

- ① Fahrbahn Vollausbau
gem. ReStra und RStO 12, Tafel 1
- ③ Gehweg und
Sicherheitstrennstreifen
gem. ReStra und RStO 12, Tafel 6
- A Hochbord aus Beton
gem. ReStra M FP
- ② Parkfläche Pflasterdecke
gem. ReStra und RStO 12, Tafel 3
- ④ Rasengitterstein aus Beton
gem. ReStra und RStO 12, Tafel 6
- B Tiefbord aus Beton
gem. ReStra M FP

NORD CONSULT
INGENIEURGESELLSCHAFT mbH

Banksstraße 4
20097 Hamburg
Tel: +49 (0)40 696 507-0
Fax: +49 (0)40 696 507-41
info@wfwnc.de
www.wfwnc.de

Projektnummer:
2017016

Maßstab:
1:50

Lagebezug ETRS89 Abbildung GK (LS320HH)
Die Höhen sind in m über NHN angegeben

Projekt: **Grundinstandsetzung Am Friedhof Querschnitt D-D**

Verfasst: _____

Sachbearbeiter: _____

Gezeichnet: _____

Stand: **1. August 2024**

Projektnummer / Referenzdateien: _____

Plotdatei: _____

Datenlizenz Deutschland: http://www.govdata.de/d-de/by-2-0. Karte veröffentlicht durch Freie und Hansestadt Hamburg, Landesbetrieb Geoinformation und Vermessung http://suche.transparenz.hamburg.de
Amtliches Liegenschaftskatasterinformationssystem ALKIS8 Freie und Hansestadt Hamburg, Landesbetrieb Geoinformation und Vermessung www.geoinfo.hamburg.de

Index	Änderungen und Ergänzungen	Bearbeitet (Name) und Leit- / Kurzzeichen	Unterschrift	Datum

Bedarfsträger: **Freie und Hansestadt Hamburg**
Bezirksamt Wandsbek
Dezernat Wirtschaft, Bauen und Umwelt
Fachamt Management des öffentlichen Raumes
Fachbereich Straßen

Realisierungsträger: **Freie und Hansestadt Hamburg**
Bezirksamt Wandsbek
Dezernat Wirtschaft, Bauen und Umwelt
Fachamt Management des öffentlichen Raumes
Fachbereich Straßen

Baumaßnahme: **Grundinstandsetzung von Straßen**

Datum: _____
Bearbeitet: _____
Unterschrift, Projektleiter / Sachbearbeiter: _____

Teilbaumaßnahme: **Am Friedhof (zwischen Rahlstedter Straße und Schöneberger Straße)**

Datum: _____
Fachtechnisch geprüft: _____
Unterschrift, Abschnittsleiter: _____

Planinhalt: **Querschnitt D-D, Abschlussverchickung**

Datum: _____
Aufgestellt: _____
Unterschrift, Abteilungsleiter: _____

Zeichnungs-Nr.: **17-001-08-04** Maßstab: **1:50**

Datum: _____
Geprüft: _____
Unterschrift, Technische Aufsicht: _____

Datum: _____
Freigegeben: _____
Unterschrift, Fachamtsleiter: _____