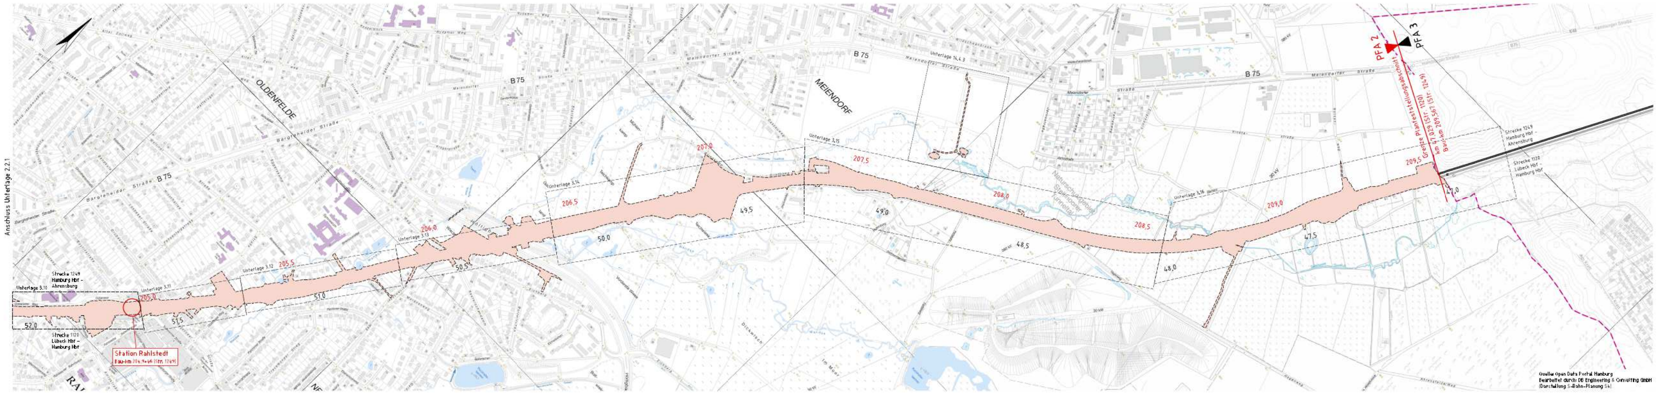


## Legende:

- Bestand
- weitere Planfeststellungsabschnitte des Gesamtvorhabens
- X,X Gleisachse mit km-Angabe
- Planfeststellungsgrenze
- Flächen, die durch das Vorhaben in Anspruch genommen werden
- Lage der Blattschnitte in
  - Unterlage 3 – Lagepläne
  - Unterlage 5 – Grunderwerbspläne
  - Unterlage 10 – Baustelleneinrichtungs- und -erschließungspläne
  - Unterlage 11 – Kabel- und Leitungspläne
  - Unterlage 12.5 – Entwässerungslagepläne
  - Unterlage 14.3 – LBP-Bestands- und Konfliktpläne
  - Unterlage 14.5 – LBP-Maßnahmenpläne

**Grenzen**

- Landesgrenze
- Bezirksgrenze
- Ortsamtsgebietsgrenze
- Stadtteilgrenze
- Ortsteilgrenze
- Flurstücksgrenze
- Naturschutzgrenze

**Vegetation**

- Garten
- Laubbaum, -busch
- Mischwald
- Moor, Sumpf, Bruch
- Nadelbaum, -busch
- Nasser Boden
- Wiese

**Sonstige topographische Zeichen**

- Böschungen
- Denkmal
- Friedhof, christlich
- Funkpfeil
- Gebäude
- öffentliches Gebäude
- Hochspannungsleitung
- Höhenpunkt mit -zahl
- Hügelgrab
- Turm
- Umformer
- Brücken
- Durchlass

**Gewässer**

- Fließrichtungspfeil
- Quelle
- Steg

**Abkürzungen**

- KD Kulturdenkmal
- Ka Kapelle
- Kl Kiosk
- ND Naturdenkmal
- NSG Naturschutzgebiet
- P Pegel
- P Parkplatz

**Verkehr**

- E1 Europastraße
- B5 Bundesstraße
- Straße mit Bordsteinkante
- S-Bahn
- U-Bahn
- Fernbahn
- Untergrundausgang von U- und S-Bahn

Unterlage 2.2.2

Genehmigungsplanung: Unterlage für eine Entscheidung nach § 18 AEG

| Index | Änderungen bzw. Ergänzungen | Planungsstand |
|---|---|---|
| 0 | Ausgangsverfahren Antragsfassung | 29.09.2017 |

Vorhabenträger: DB Netz AG, Großprojekte Nord, Hammerbrookstraße 44, 20097 Hamburg – DB NETZE

Hamburg, den 29.09.2017

Bauherr: DB Netz AG, Großprojekte Nord, Hammerbrookstraße 44, 20097 Hamburg – DB NETZE

Planverfasser: DB Engineering & Consulting GmbH

Hannover, den 29.09.2017

| | |
|---|---|
| Planunterlagen-Nr.: | 4.2.VA.UP.002.0 |
| Projekt-Nr.: | G0X6Z4562 |
| gez. | 01/2017 |
| bearb. | 01/2017 |
| gepr. | 01/2017 |
| Name | [redacted] |
| Höhensystem | DB_REF |
| Koordinatensystem | DB_REF |
| Blattgröße | 297 x 1540 mm |
| Maßstab | 1 : 5.000 |

**Neubau S-Bahnlinie S4 (Ost) Hamburg – Bad Oldesloe**

**Planfeststellung PFA 2: km 56,597 bis km 47,029**

Übersichtskarte

Strecke 1249, Bau-km 204,535 – Bau-km 209,567

Strecke 1120, km 52,061 – km 47,029