Karte zum Aufstellungsbeschluss

H 01/22

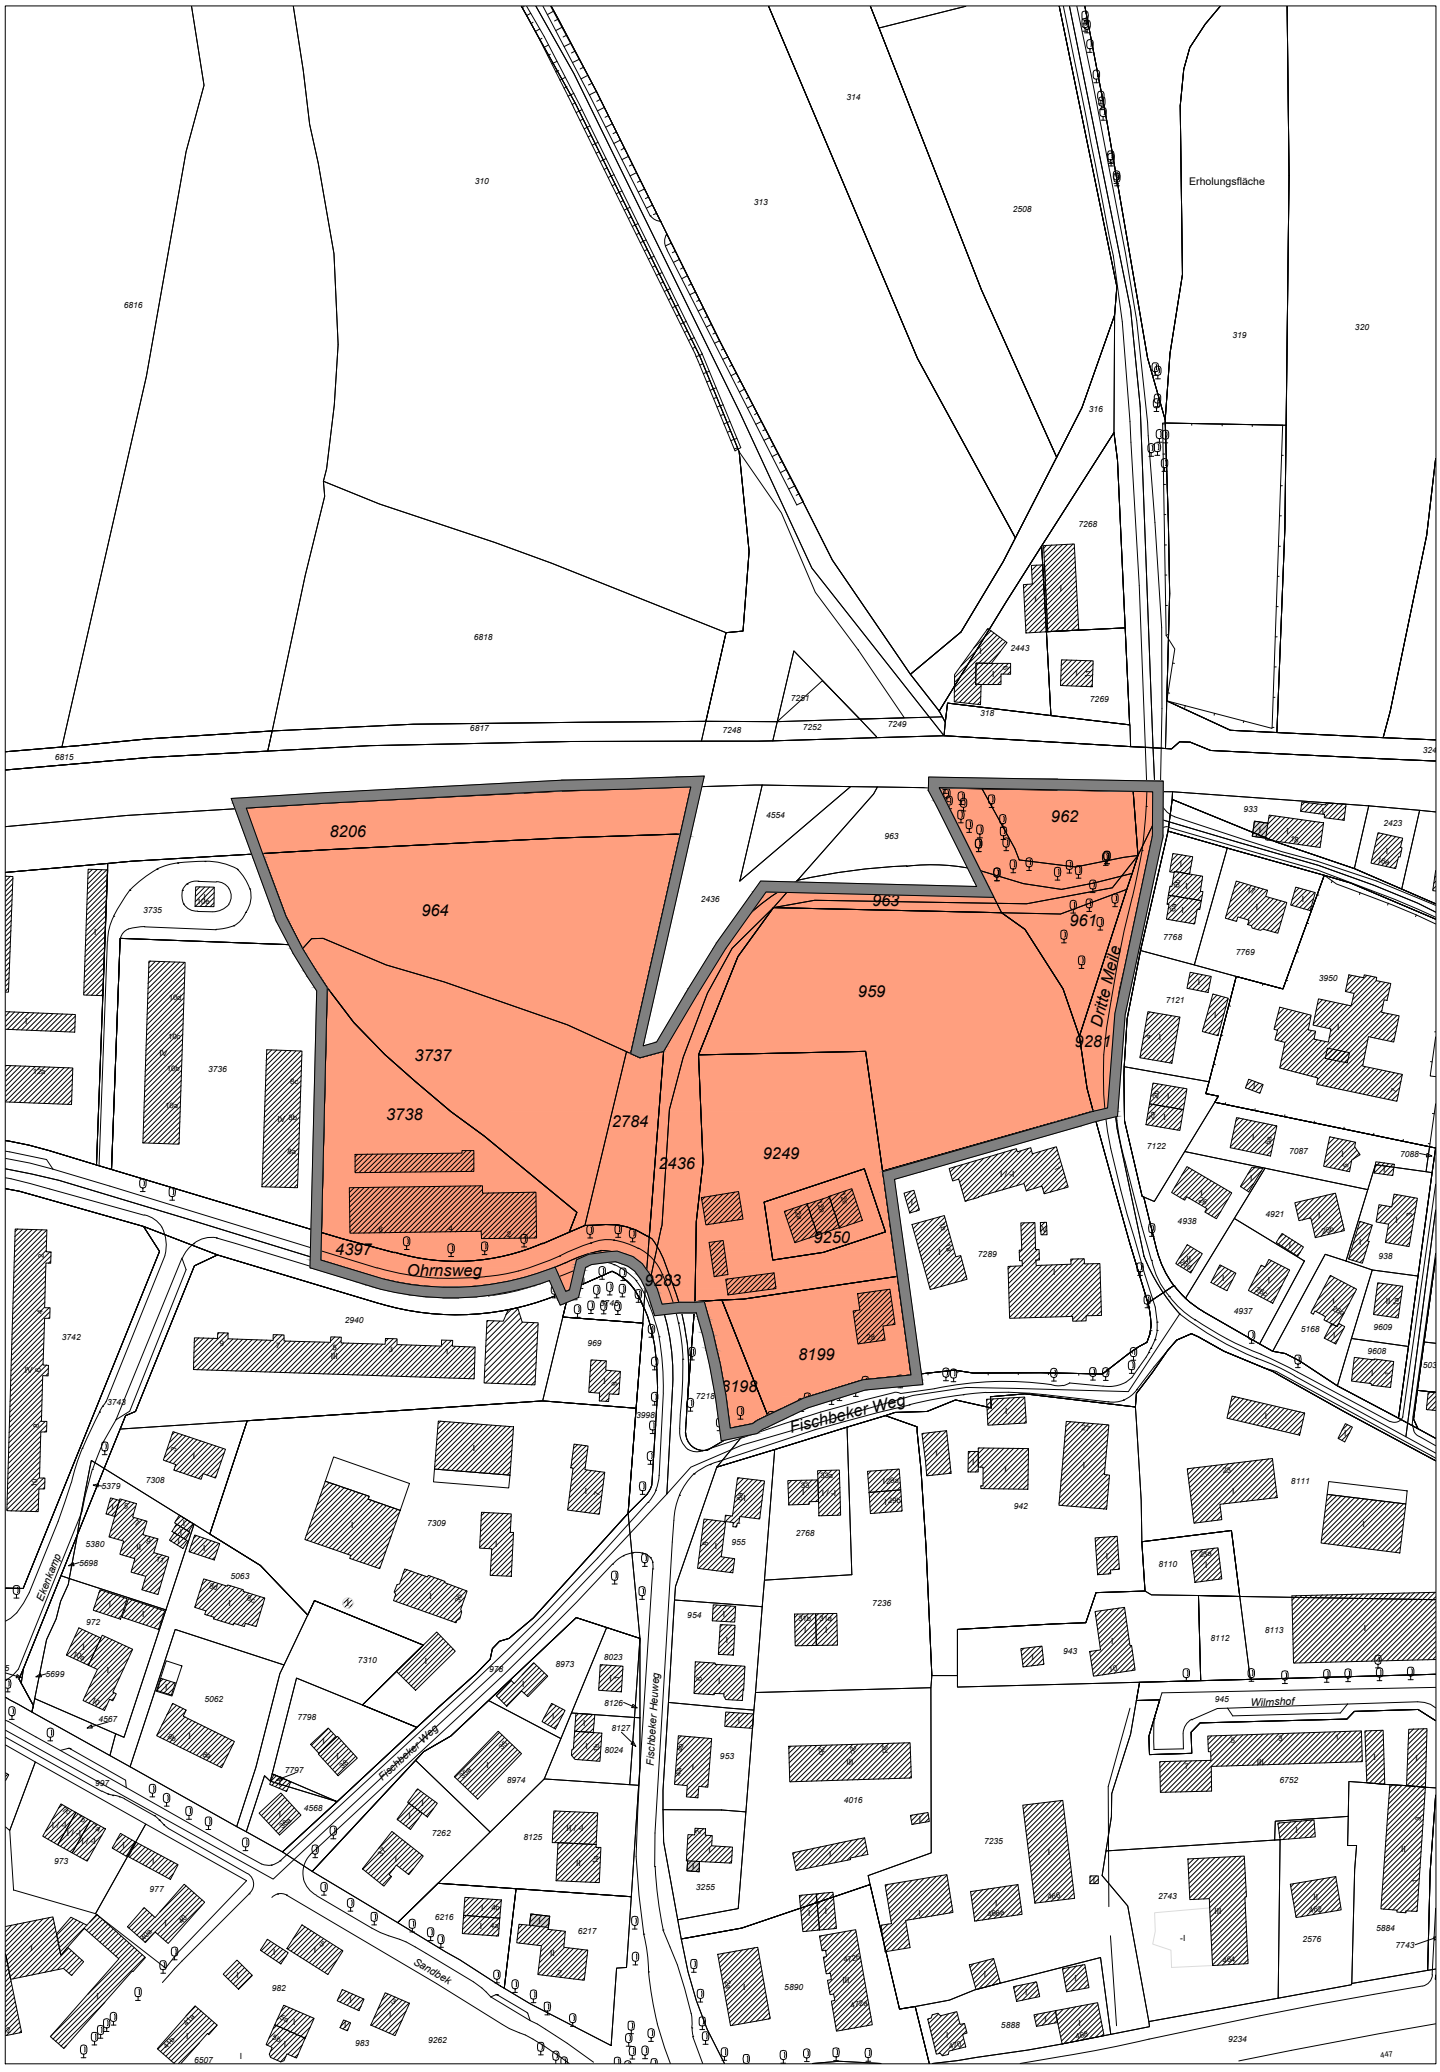

Maßstab 1:2500