




Freie und Hansestadt Hamburg Flächennutzungsplan

Flächennutzungsplanänderung F10/16


M 1 : 20 000

Wohnen, Mischnutzung, Gewerbe und Grün östlich Rathauswettern
sowie südlich Mengestraße/ Neuenfelder Straße in Wilhelmsburg

Aktueller Flächennutzungsplan

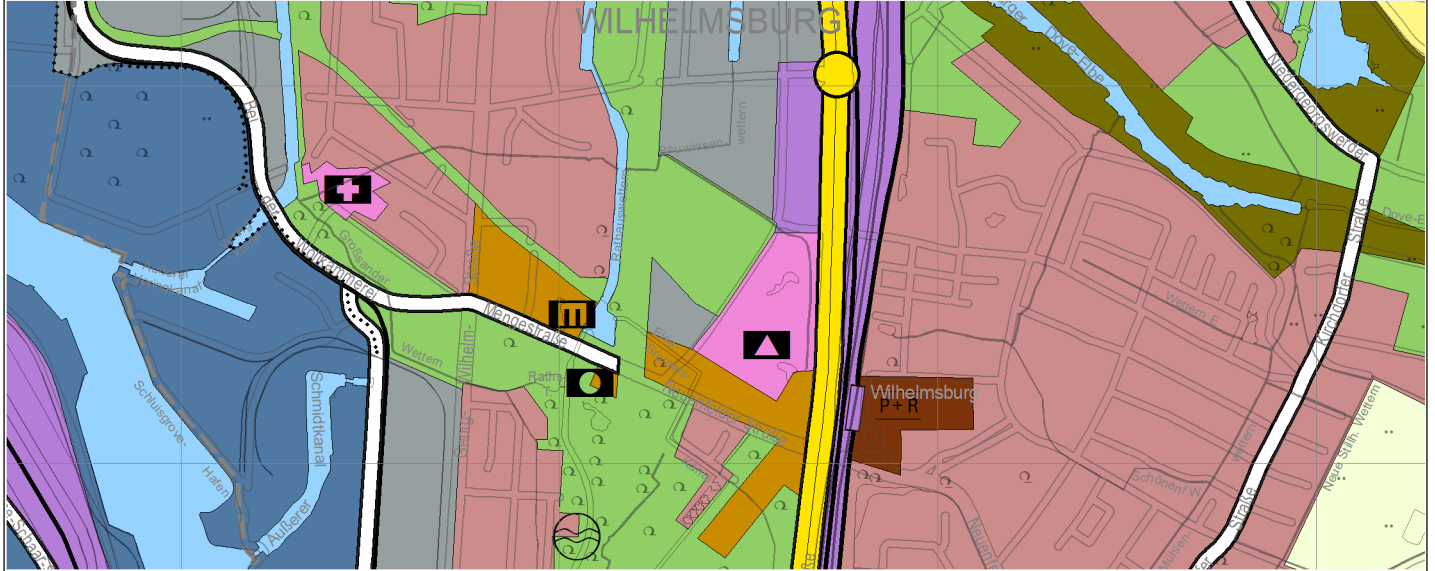

Flächennutzungsplanänderung

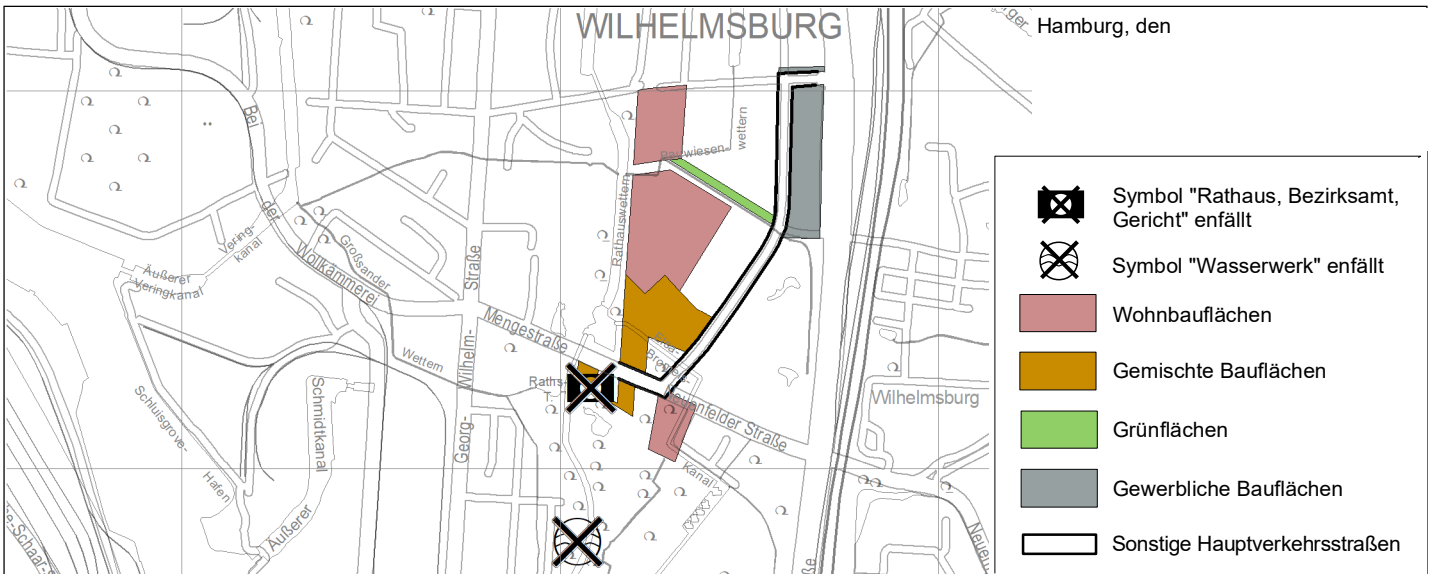

Geänderter Flächennutzungsplan

