



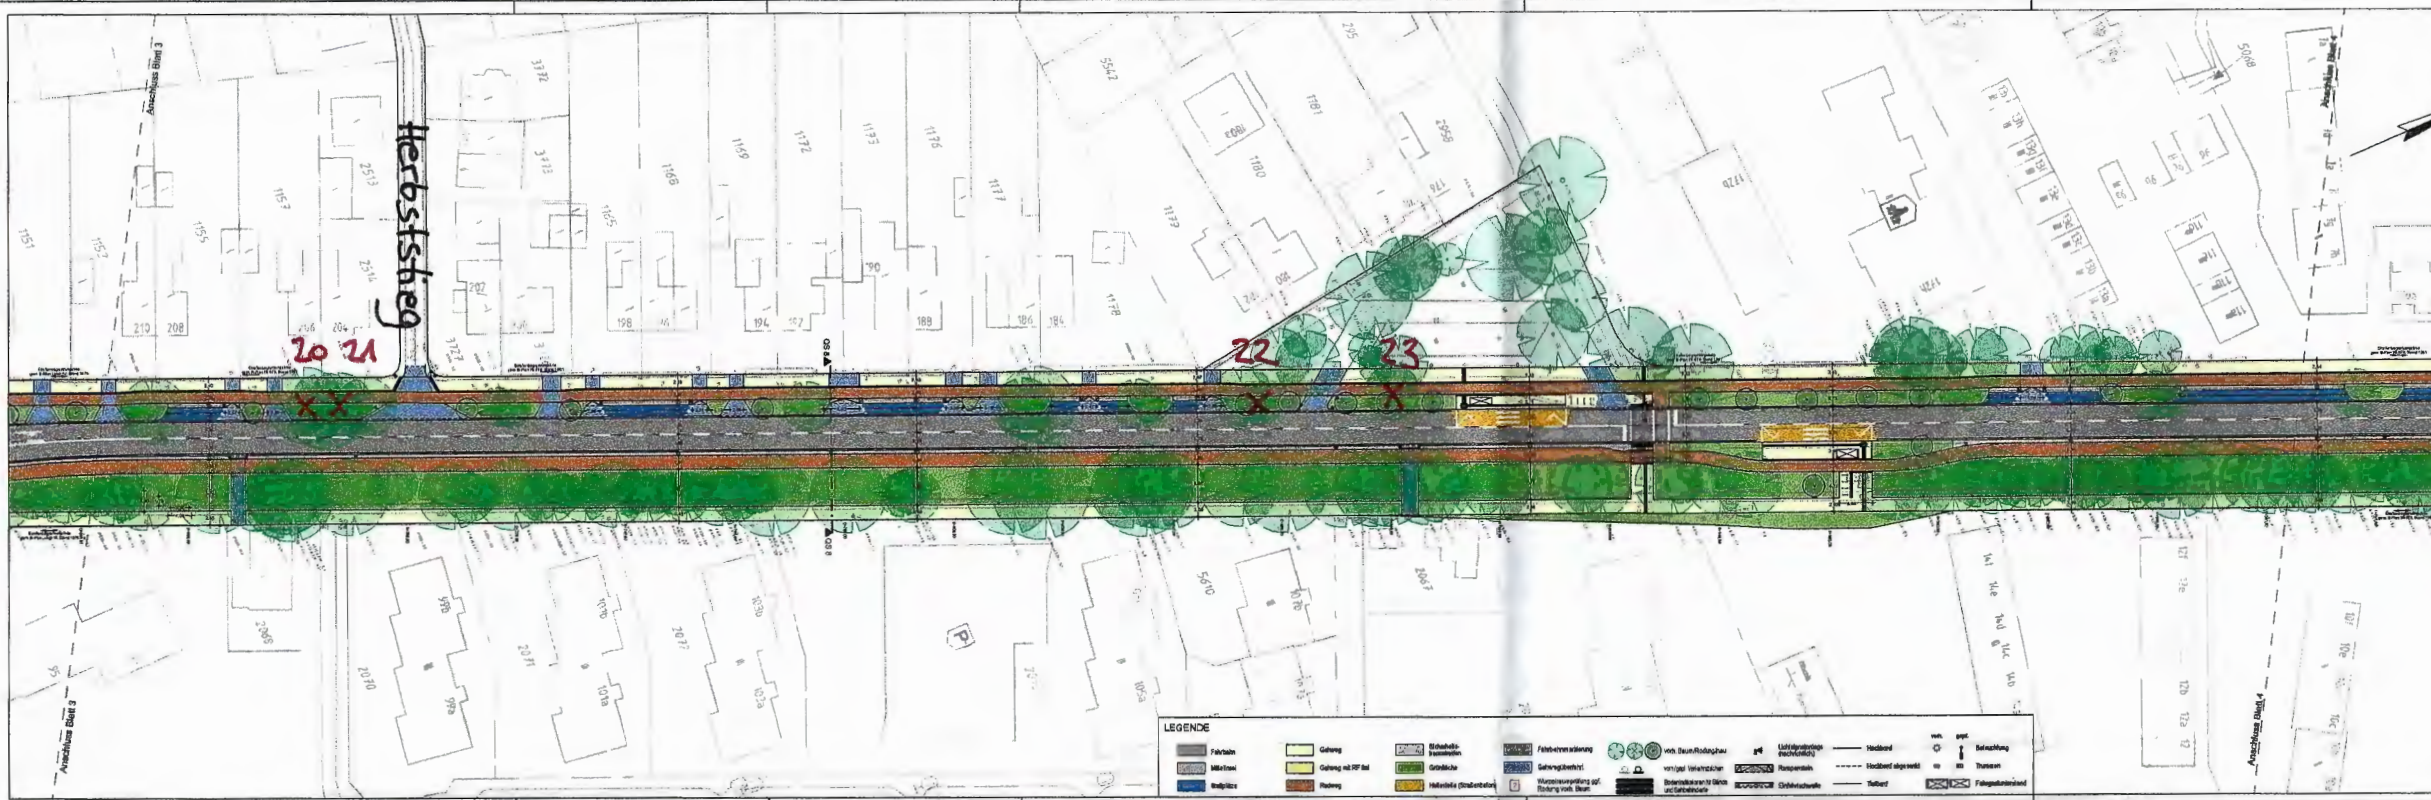

Höhensystem:	alle Höhen in DHN 02	Koordinatensystem:	ETRS89, Lagestatus 320
Grundlage Planung:	Vermessung, ALKIS		
Strasse (Abschnitt):	Elbgaustraße	Verfasser:	LGV
		Datum:	Juli / August 2018 Mai 2020
Übersichtskarte:			
Planverfasser:	BPR Dipl.-Ing. [Name] Beratende Ingenieure mbH Odenrothstraße 36/39 20195 Bremen +49 421 335 02 0 info@bpr-bremen.de		
Datenname:	SS_LS_03.PLT	Datum:	Mai 2023
Geschiedet:		Bearbeitet:	
Verfess:			
Index Änderungen und Ergänzungen:		Bearbeitet:	Datum:
FREIE UND HANSESTADT HAMBURG Landesbetrieb Straßen, Brücken und Gewässer Geschäftsbereich Straßen Planung Infrastruktur Individualverkehr - S2			
Baumaßnahme: Velorouten EM			
Teilbaumaßnahme: VR 14 Elbgaustraße von Rugenbarg bis Niekampsweg			
Planinhalt: Lageplan Verkehrsplanung			
Blatt 3/6			
Zeichnungs-Nr.: 12605_ELBGAU_S2_Z_27_003_--_I			
Datum: 30.05.2023			

Blatt 3

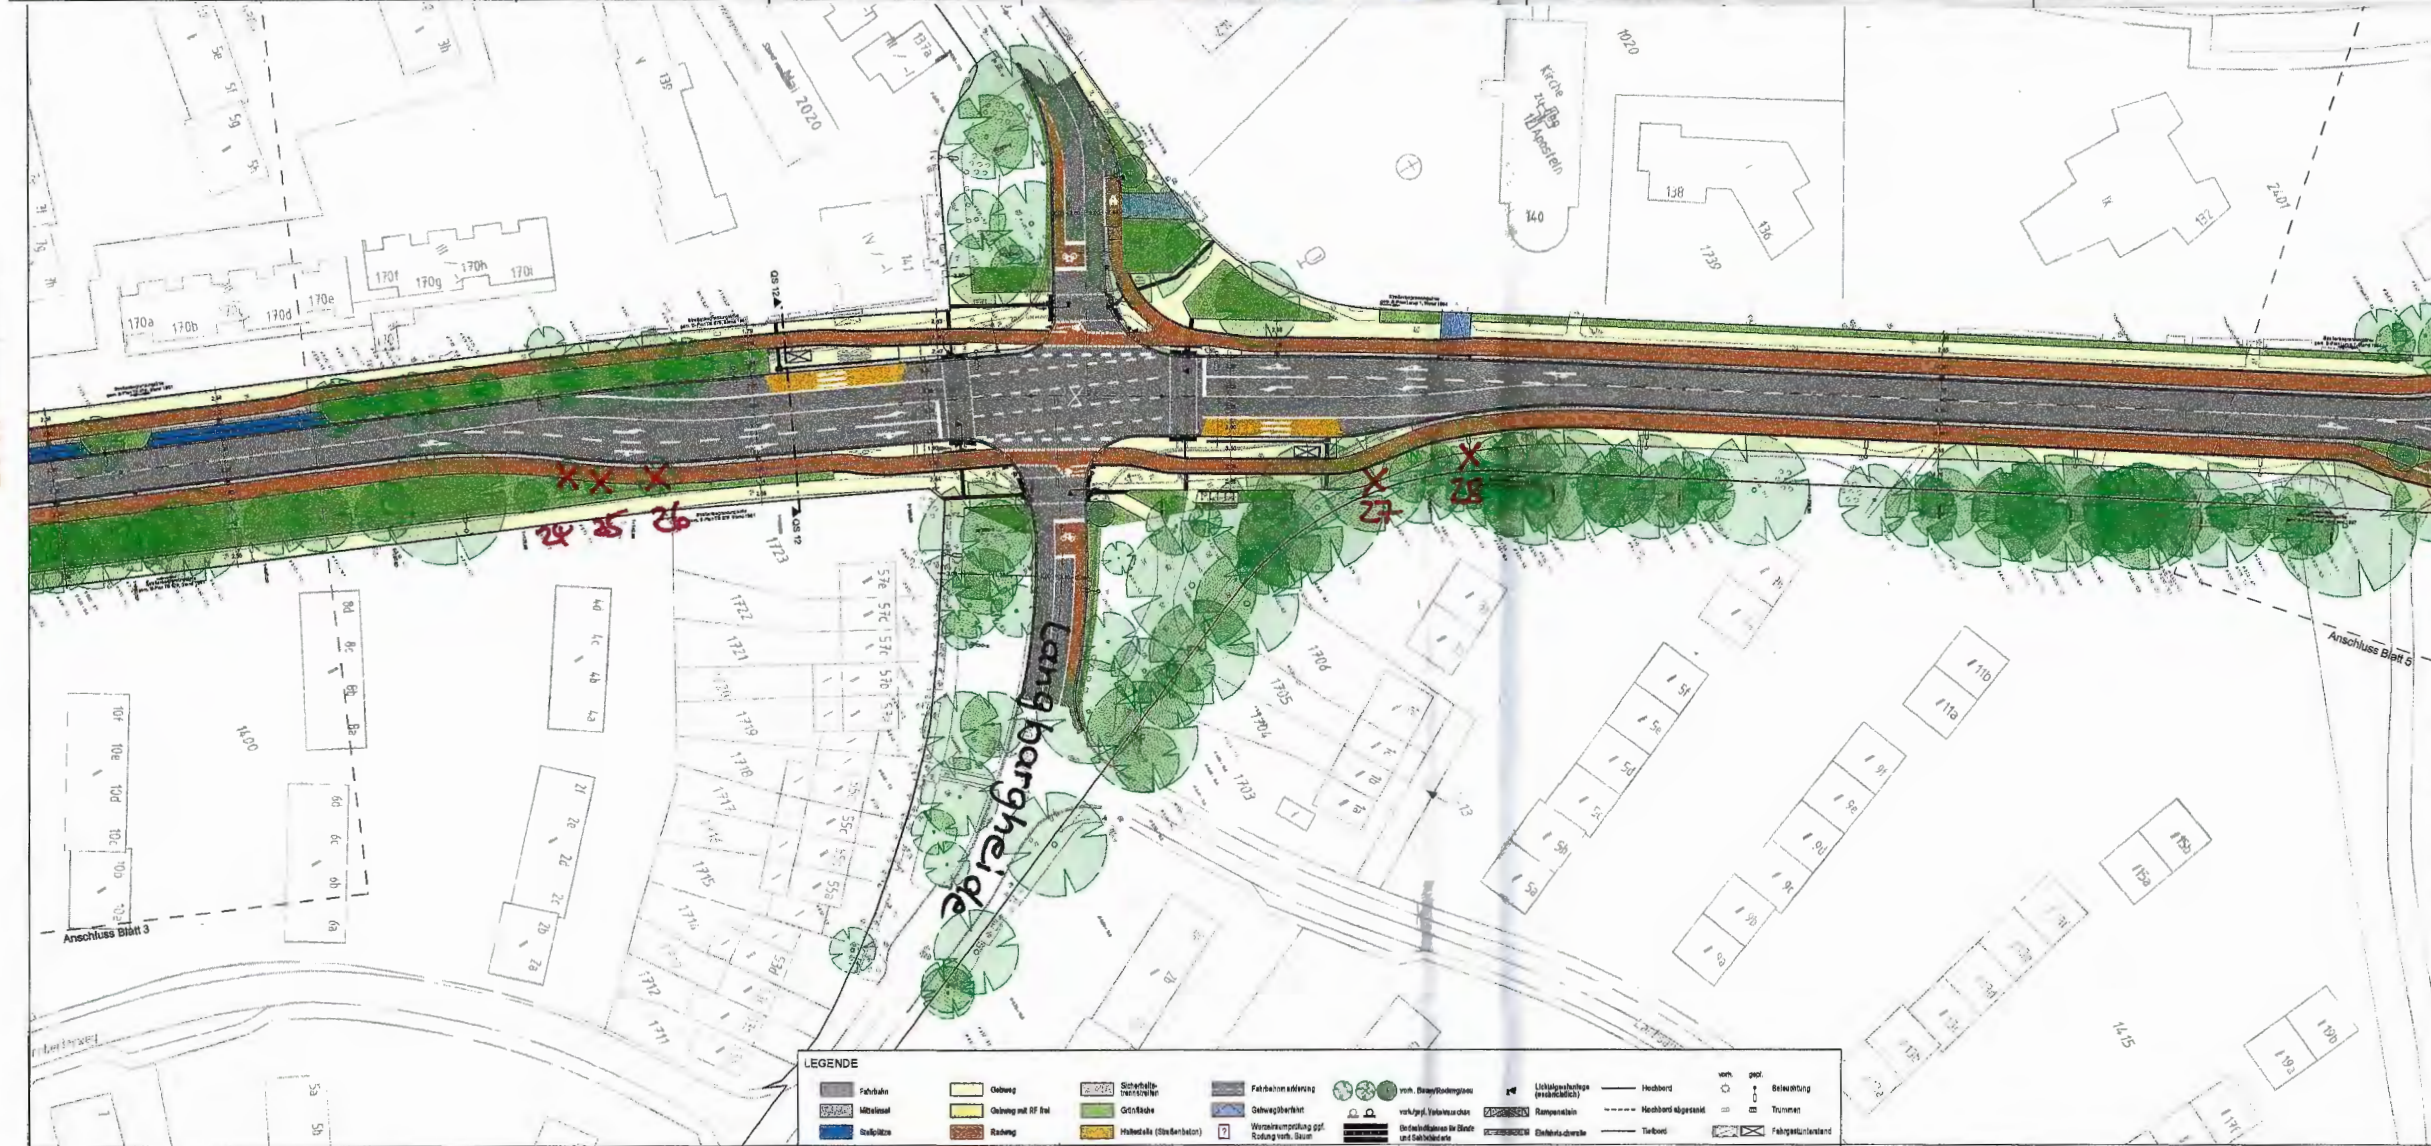

Höhensystem:	alle Höhen in DHN 02	Koordinatensystem:	ETRS89, Lagestatus 320
Grundlage Planung:	Vermessung, ALKIS		
Strasse (Abschnitt):	Elbgaustraße	Verfasser:	LGV
		Datum:	Juli / August 2018 Mai 2020
Übersichtskarte:			
Planverfasser:	BPR Dipl.-Ing. [Name] Beratende Ingenieure mbH Odenrothstraße 36/39 20195 Bremen +49 421 335 02 0 info@bpr-bremen.de		
Datenname:	SS_LS_04.PLT	Datum:	Mai 2023
Geschiedet:		Bearbeitet:	
Verfess:			
Index Änderungen und Ergänzungen:		Bearbeitet:	Datum:
FREIE UND HANSESTADT HAMBURG Landesbetrieb Straßen, Brücken und Gewässer Geschäftsbereich Straßen Planung Infrastruktur Individualverkehr - S2			
Baumaßnahme: Velorouten EM			
Teilbaumaßnahme: VR 14 Elbgaustraße von Rugenbarg bis Niekampsweg			
Planinhalt: Lageplan Verkehrsplanung			
Blatt 4/6			
Zeichnungs-Nr.: 12605_ELBGAU_S2_Z_27_004_--_I			
Datum: 30.05.2023			

Blatt 4

