




Schnitt a - a
(Stat. 0+100)

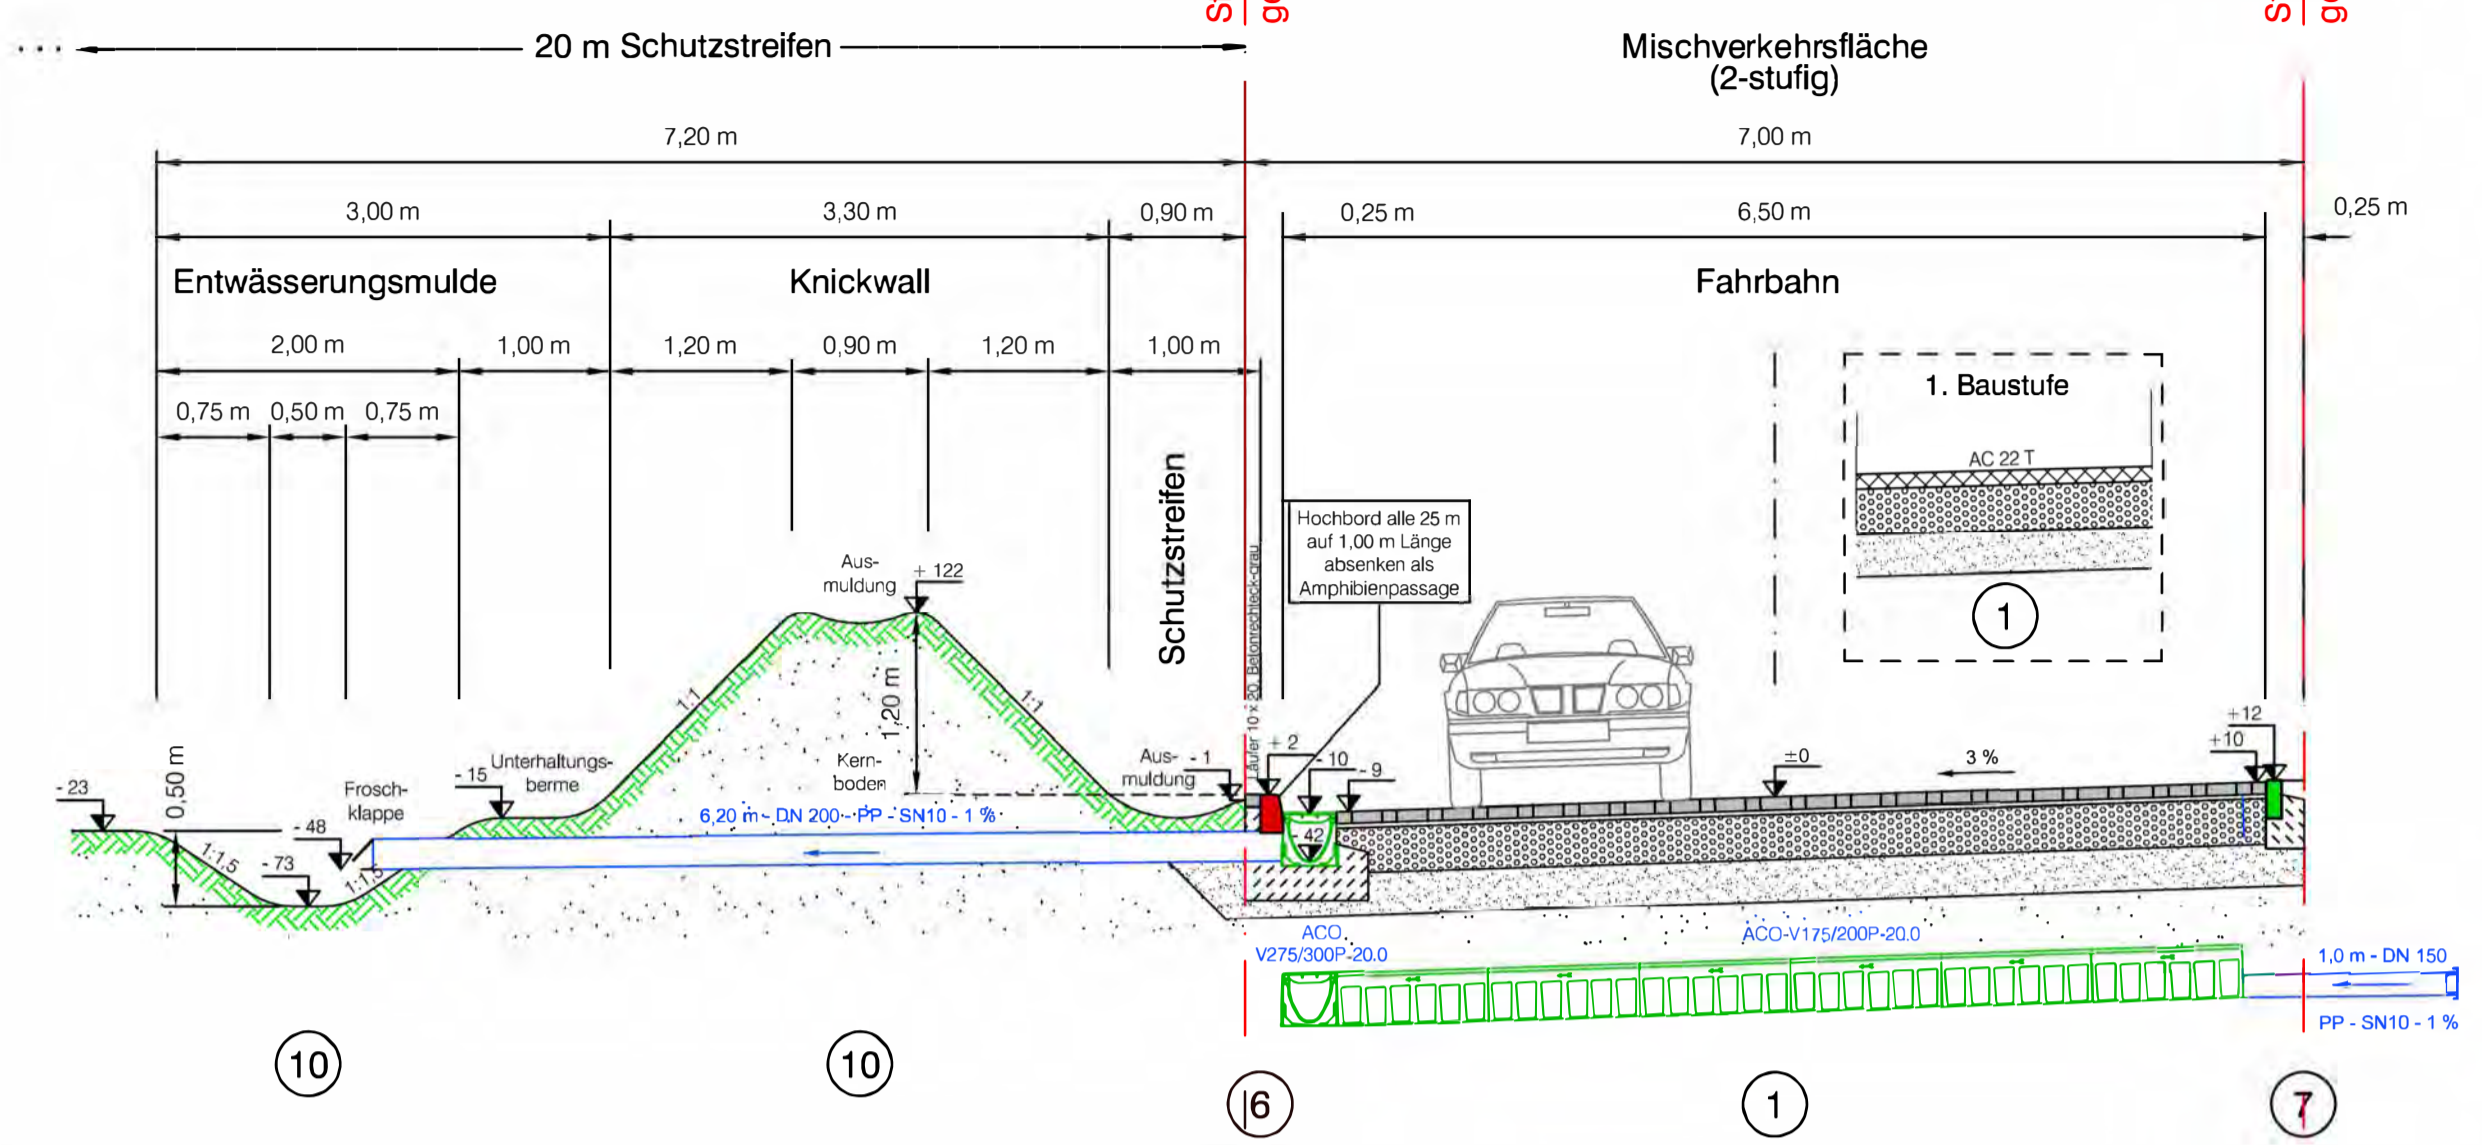

Schnitt b - b
(Stat. 0+165)

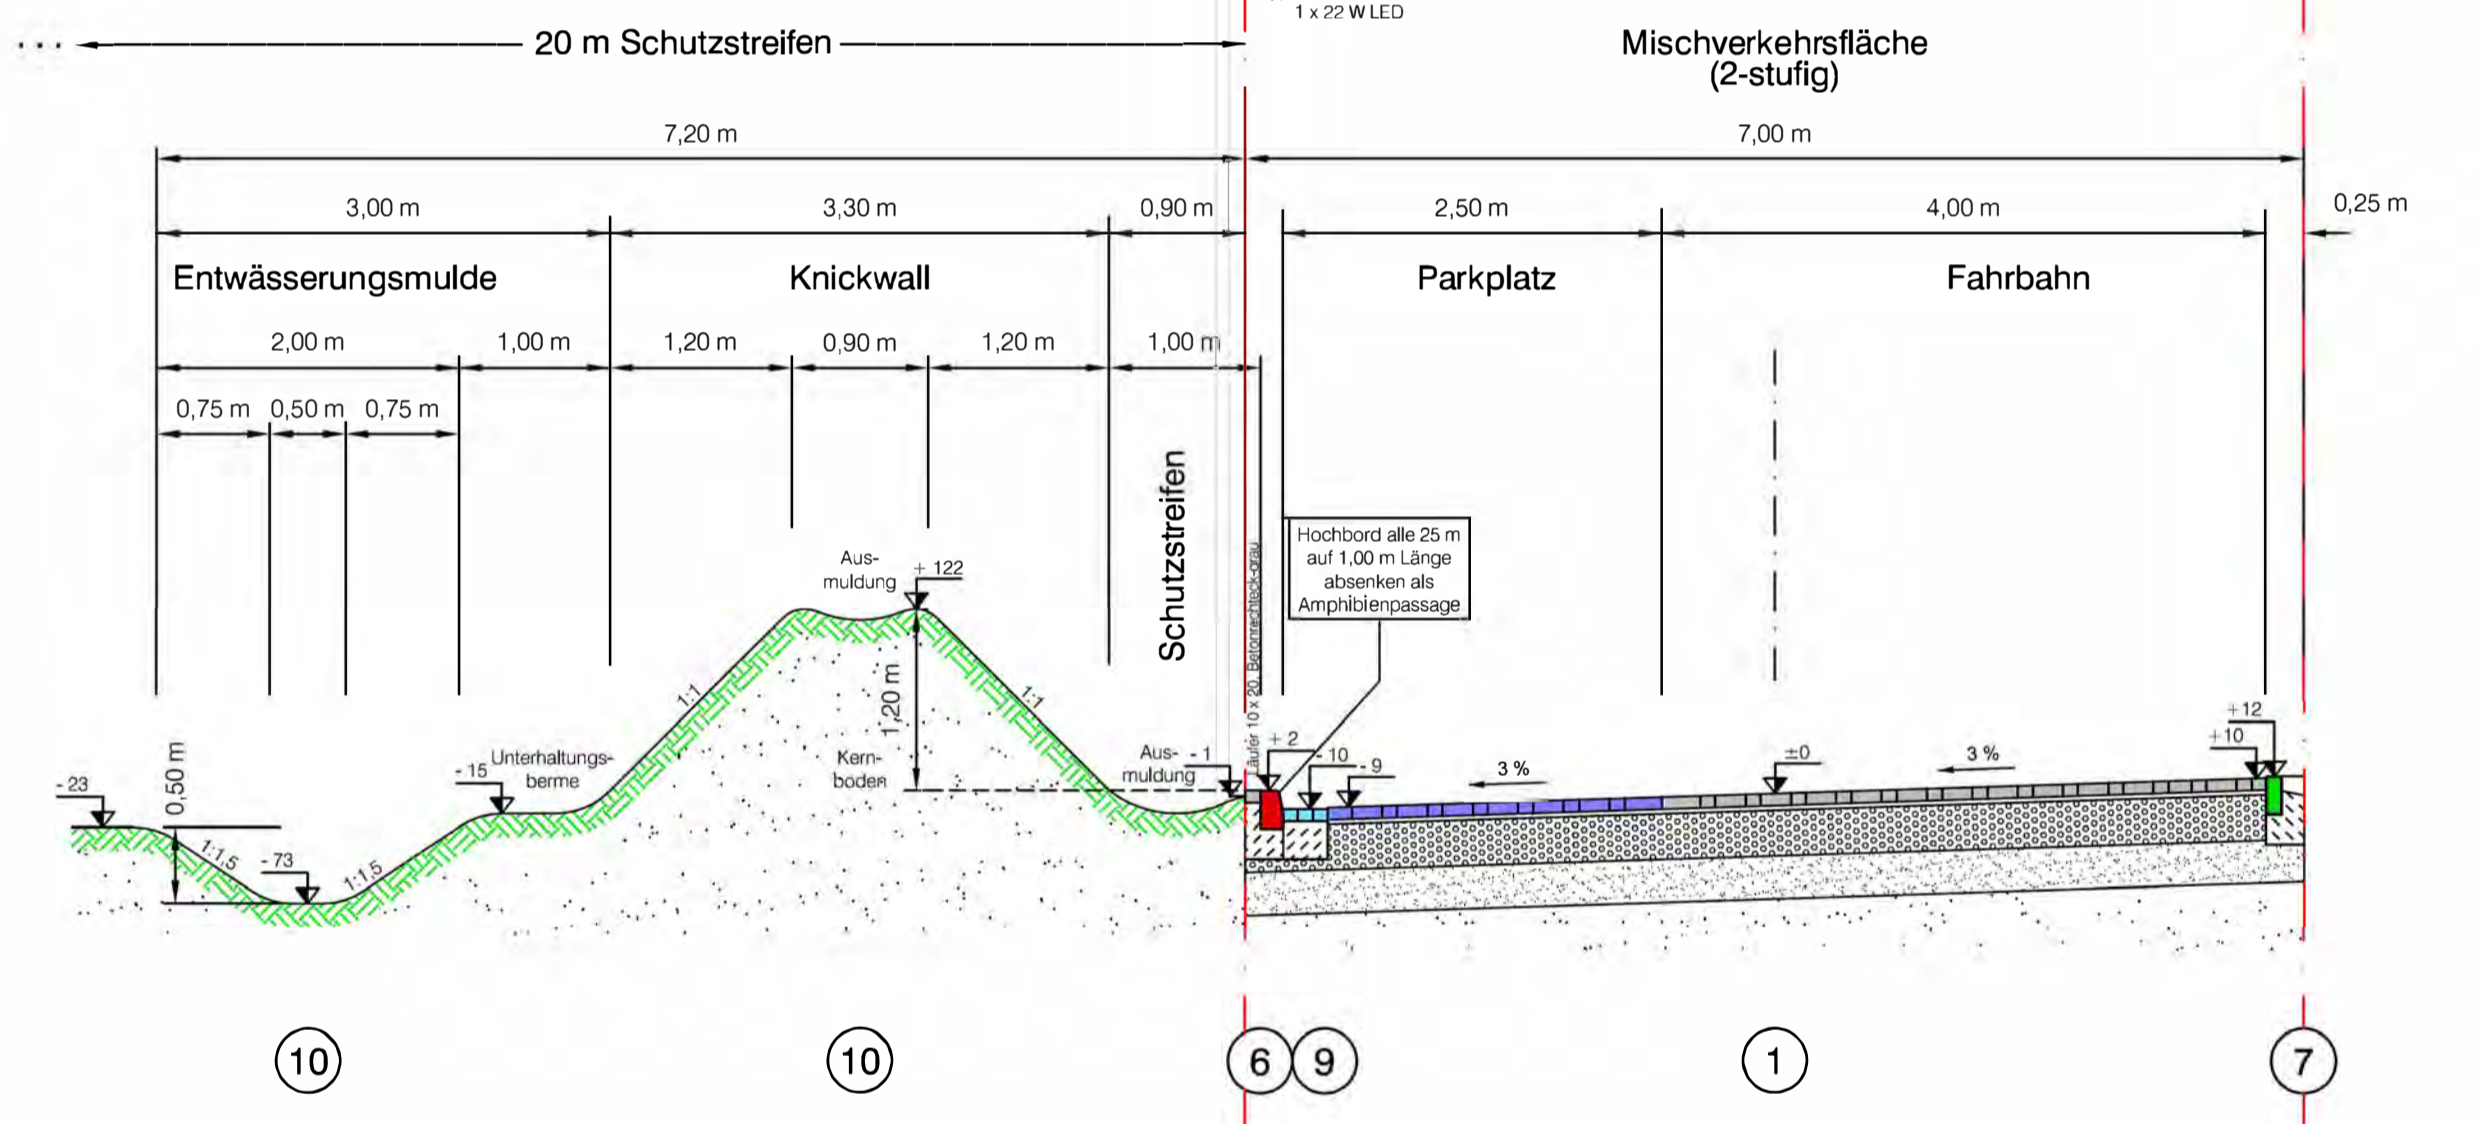


Schnitt c - c
(Stat. 0+173)

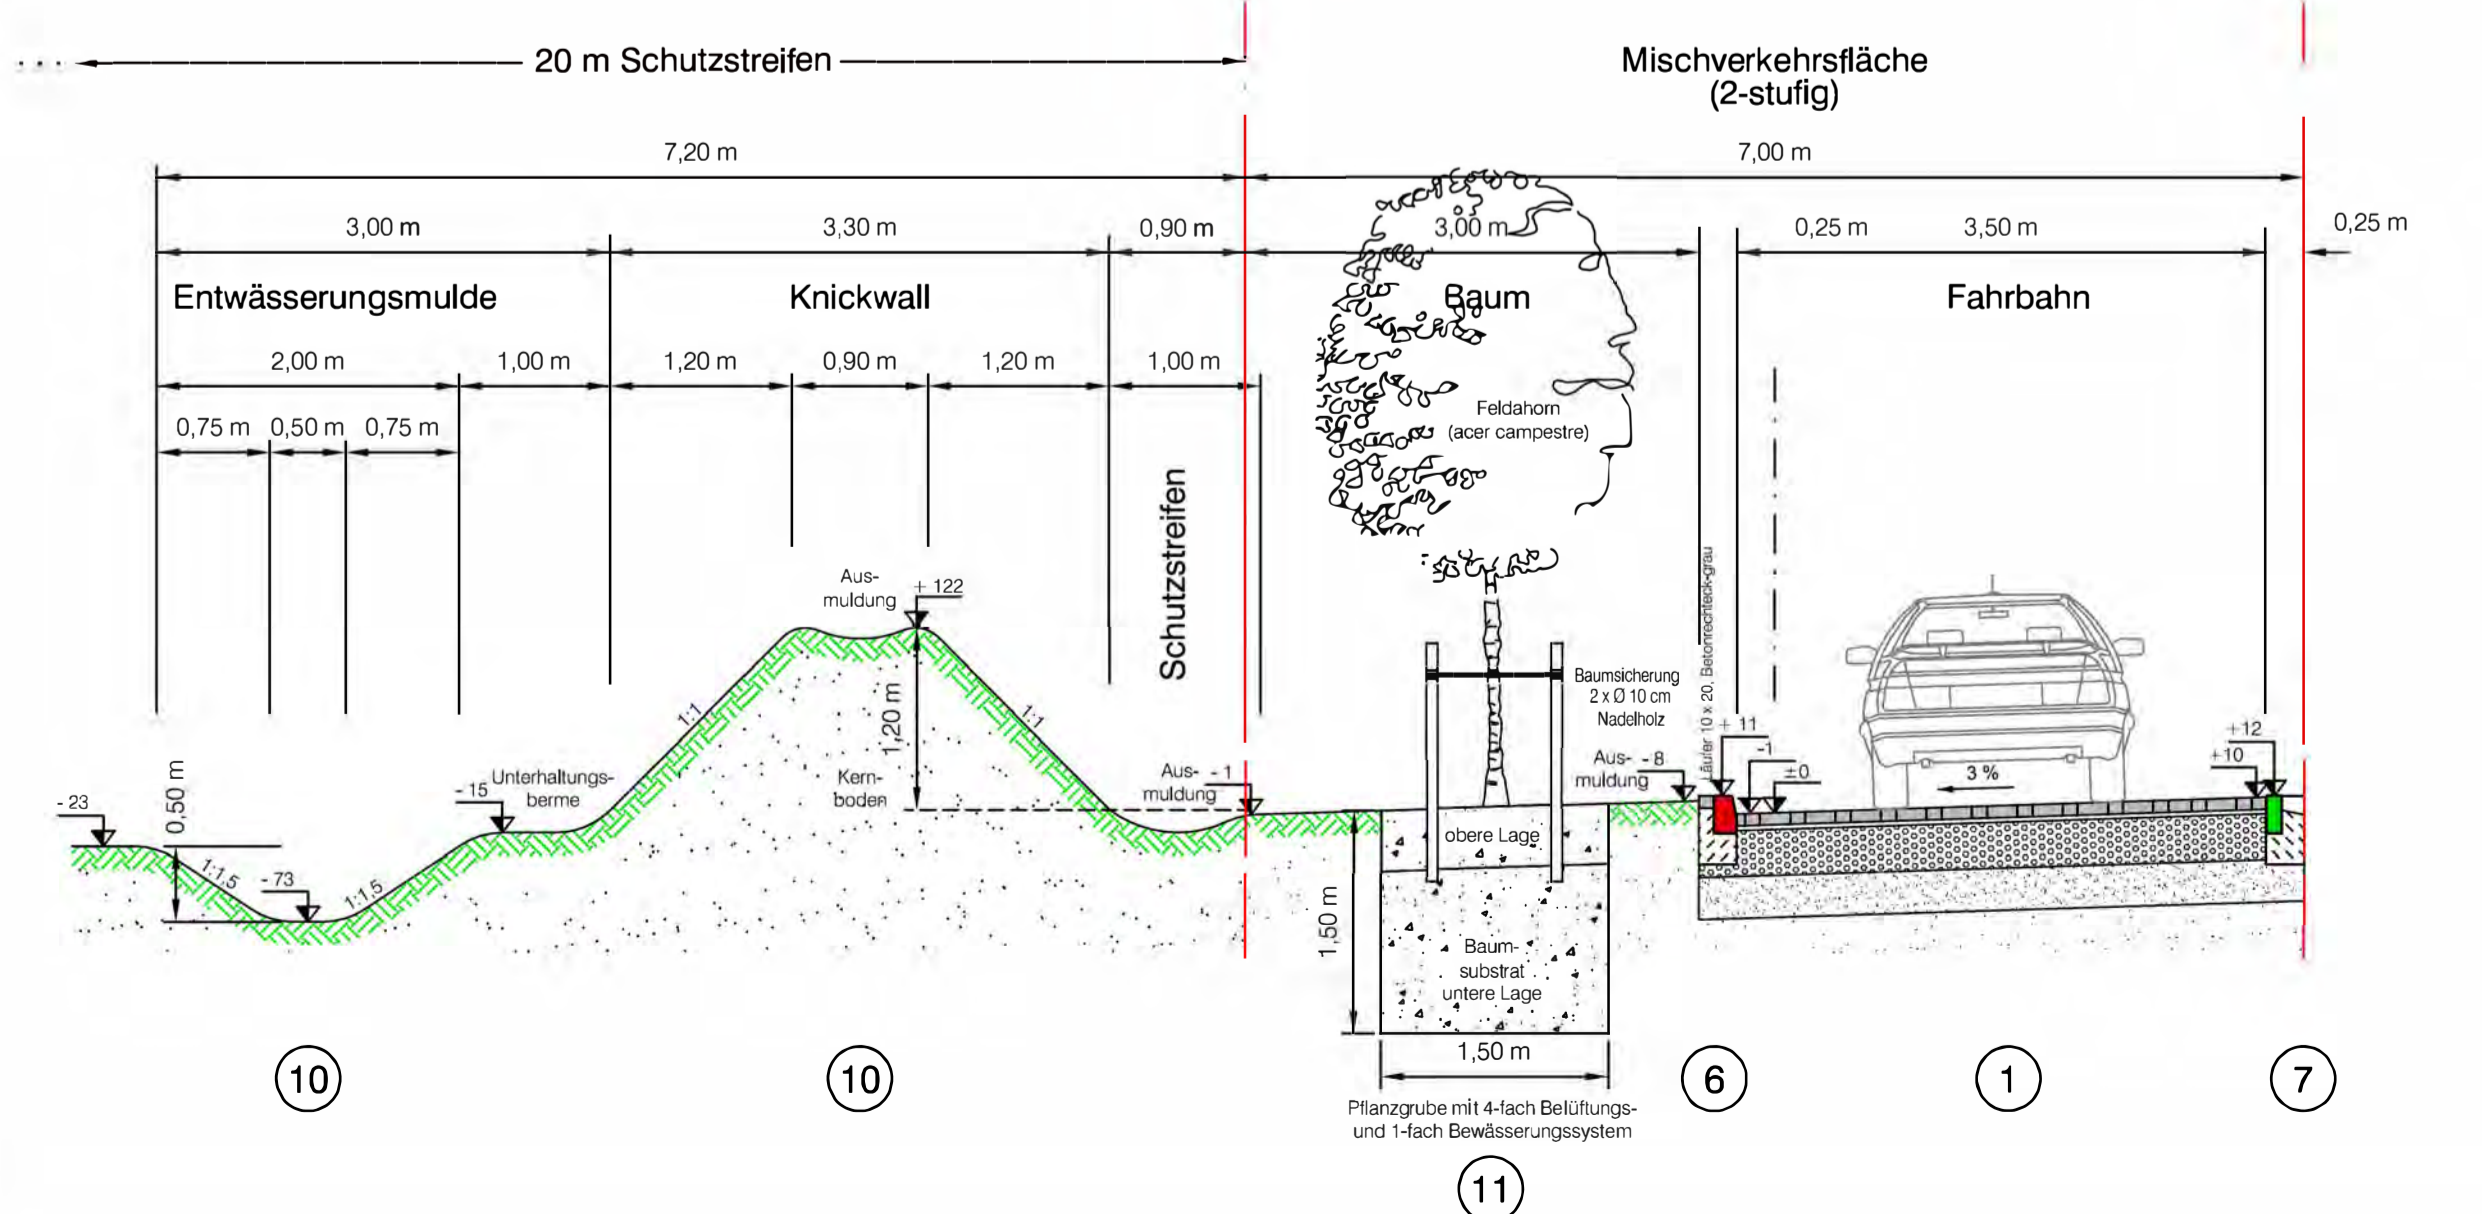

- Anliegerstraße: Bauklasse V, 2-stufiger Aufbau**
ReStra, Tafel 3, Zeile 3, Bk1.0
- Überfahrt Bergstedter Kirchenstraße (ohne Darstellung)**
ReStra, Tafel 3, Zeile 3, Bk1.0
- Gehweganschluss Bergstedter Kirchenstraße (ohne Darstellung)**
ReStra, Tafel 6, Zeile 2
- Überhangstreifen Parkplätze Wendeanlage (ohne Darstellung)**
ReStra, Tafel 6, Zeile 2
- Gehweg wassergebunden für Durchbindung zur Kirchenheide (ohne Darstellung)**
ReStra, Tafel 6, Zeile 2
- Hochbordstein aus Beton, 12/15 x 25 x 100**
mit Betonfuß und Rückenstütze aus Beton C 12/15
- Tiefbordstein aus Beton, an Fahrbahn, 10 x 25 x 100**
mit Betonfuß und Rückenstütze aus Beton C 12/15
- Tiefbordstein aus Beton, in Nebenflächen, 8 x 20 x 100**
mit Betonfuß und Rückenstütze aus Beton C 12/15
- ohne Darstellung -
- Wasserlauf, dreireihig, aus Betonrechteckpflaster, grau**
10 x 20 x 8 cm
25 cm Betonfuß aus Beton C 12/15
- Grünflächen, Knickwall, Gräben und Bankettstreifen**
Oberbodenandeckung 15 - 30 cm, Ansaat
- Bauminseln**
Pflanzsubstrat (obere und untere Lage) + Oberbodenandeckung

Detail: ACO-Entwässerungselemente (ohne Maßstab)

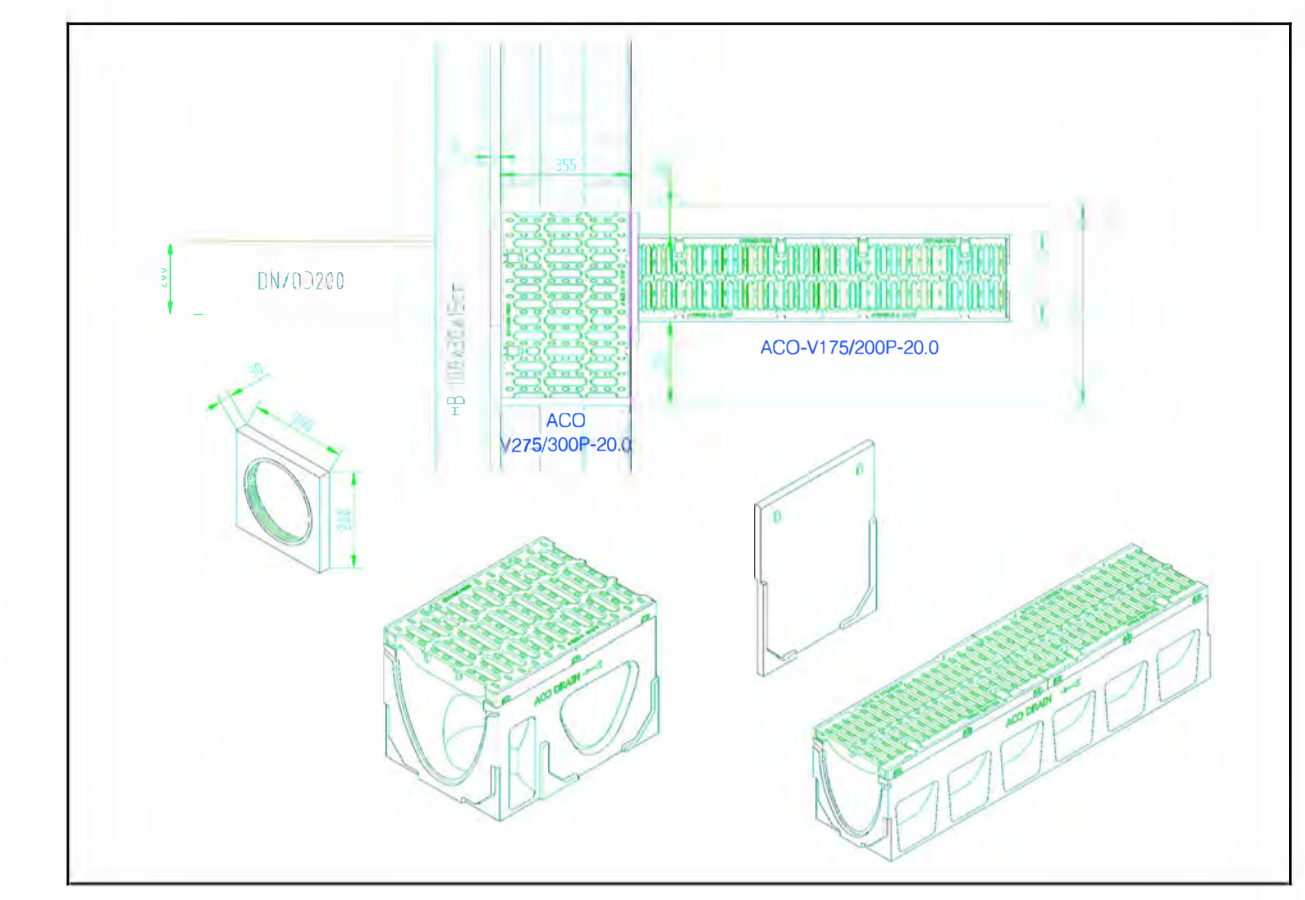

Verfasser: [Redacted] Waack + Dähn Ingenieurbüro GmbH
Ulzburger Straße 476
22944 Norderstedt

Datum: 16.11.2020

Index	Änderungen und Ergänzungen	Bearbeitet (Name)	Leit- / Kurzzeichen und Unterschrift	Datum

Bedarfsträger: **Freie und Hansestadt Hamburg**
Bezirksamt Wandsbek
Fachamt Management des öffentlichen Raumes
Fachbereich Straßen

Realisierungsträger: GfG Hansetor - Gesellschaft für Grundstücksverwaltung mbH Büro Henstedt-Ulzburg Lohekamp 4 24558 Henstedt-Ulzburg	
Baumaßnahme: Wohnerschließung im Bebauungsplan Bergstedt 24	Datum: 24.11.2020 Bearbeitet: [Redacted] Unterschrift, Projektleiter / Sachbearbeiter
Teilbaumaßnahme: Herstellung einer Stichstraße mit Wendeanlage und Herstellung eines Schutzstreifens, Schlussverschickung	Datum: 24.11.2020 Fachtechnisch geprüft: [Redacted] Unterschrift, Abschnittsleiter
Planinhalt: Querschnitte	Datum: 24.11.2020 Aufgestellt: [Redacted] Unterschrift, Abteilungsleiter
Zeichnung Nr. 18-038-08	Maßstab: 1 : 50
Datum: / Geprüft: / Unterschrift, Technische Aufsicht	Datum: / Freigegeben: / Unterschrift, Fachamtsleiter