


Bestand

- vorh. Zaun
- Telekom Freileitung inkl. Mast
- Niederspannung Freileitung inkl. Mast

Planung

- Projektgebiet
- Baugrube
- Bypass - Graben / Wall
- Bypass - Verrohrung (mit Schacht)
- Bypass - Kolkschutz
- Baustraße
- geplanter Straßenverlauf

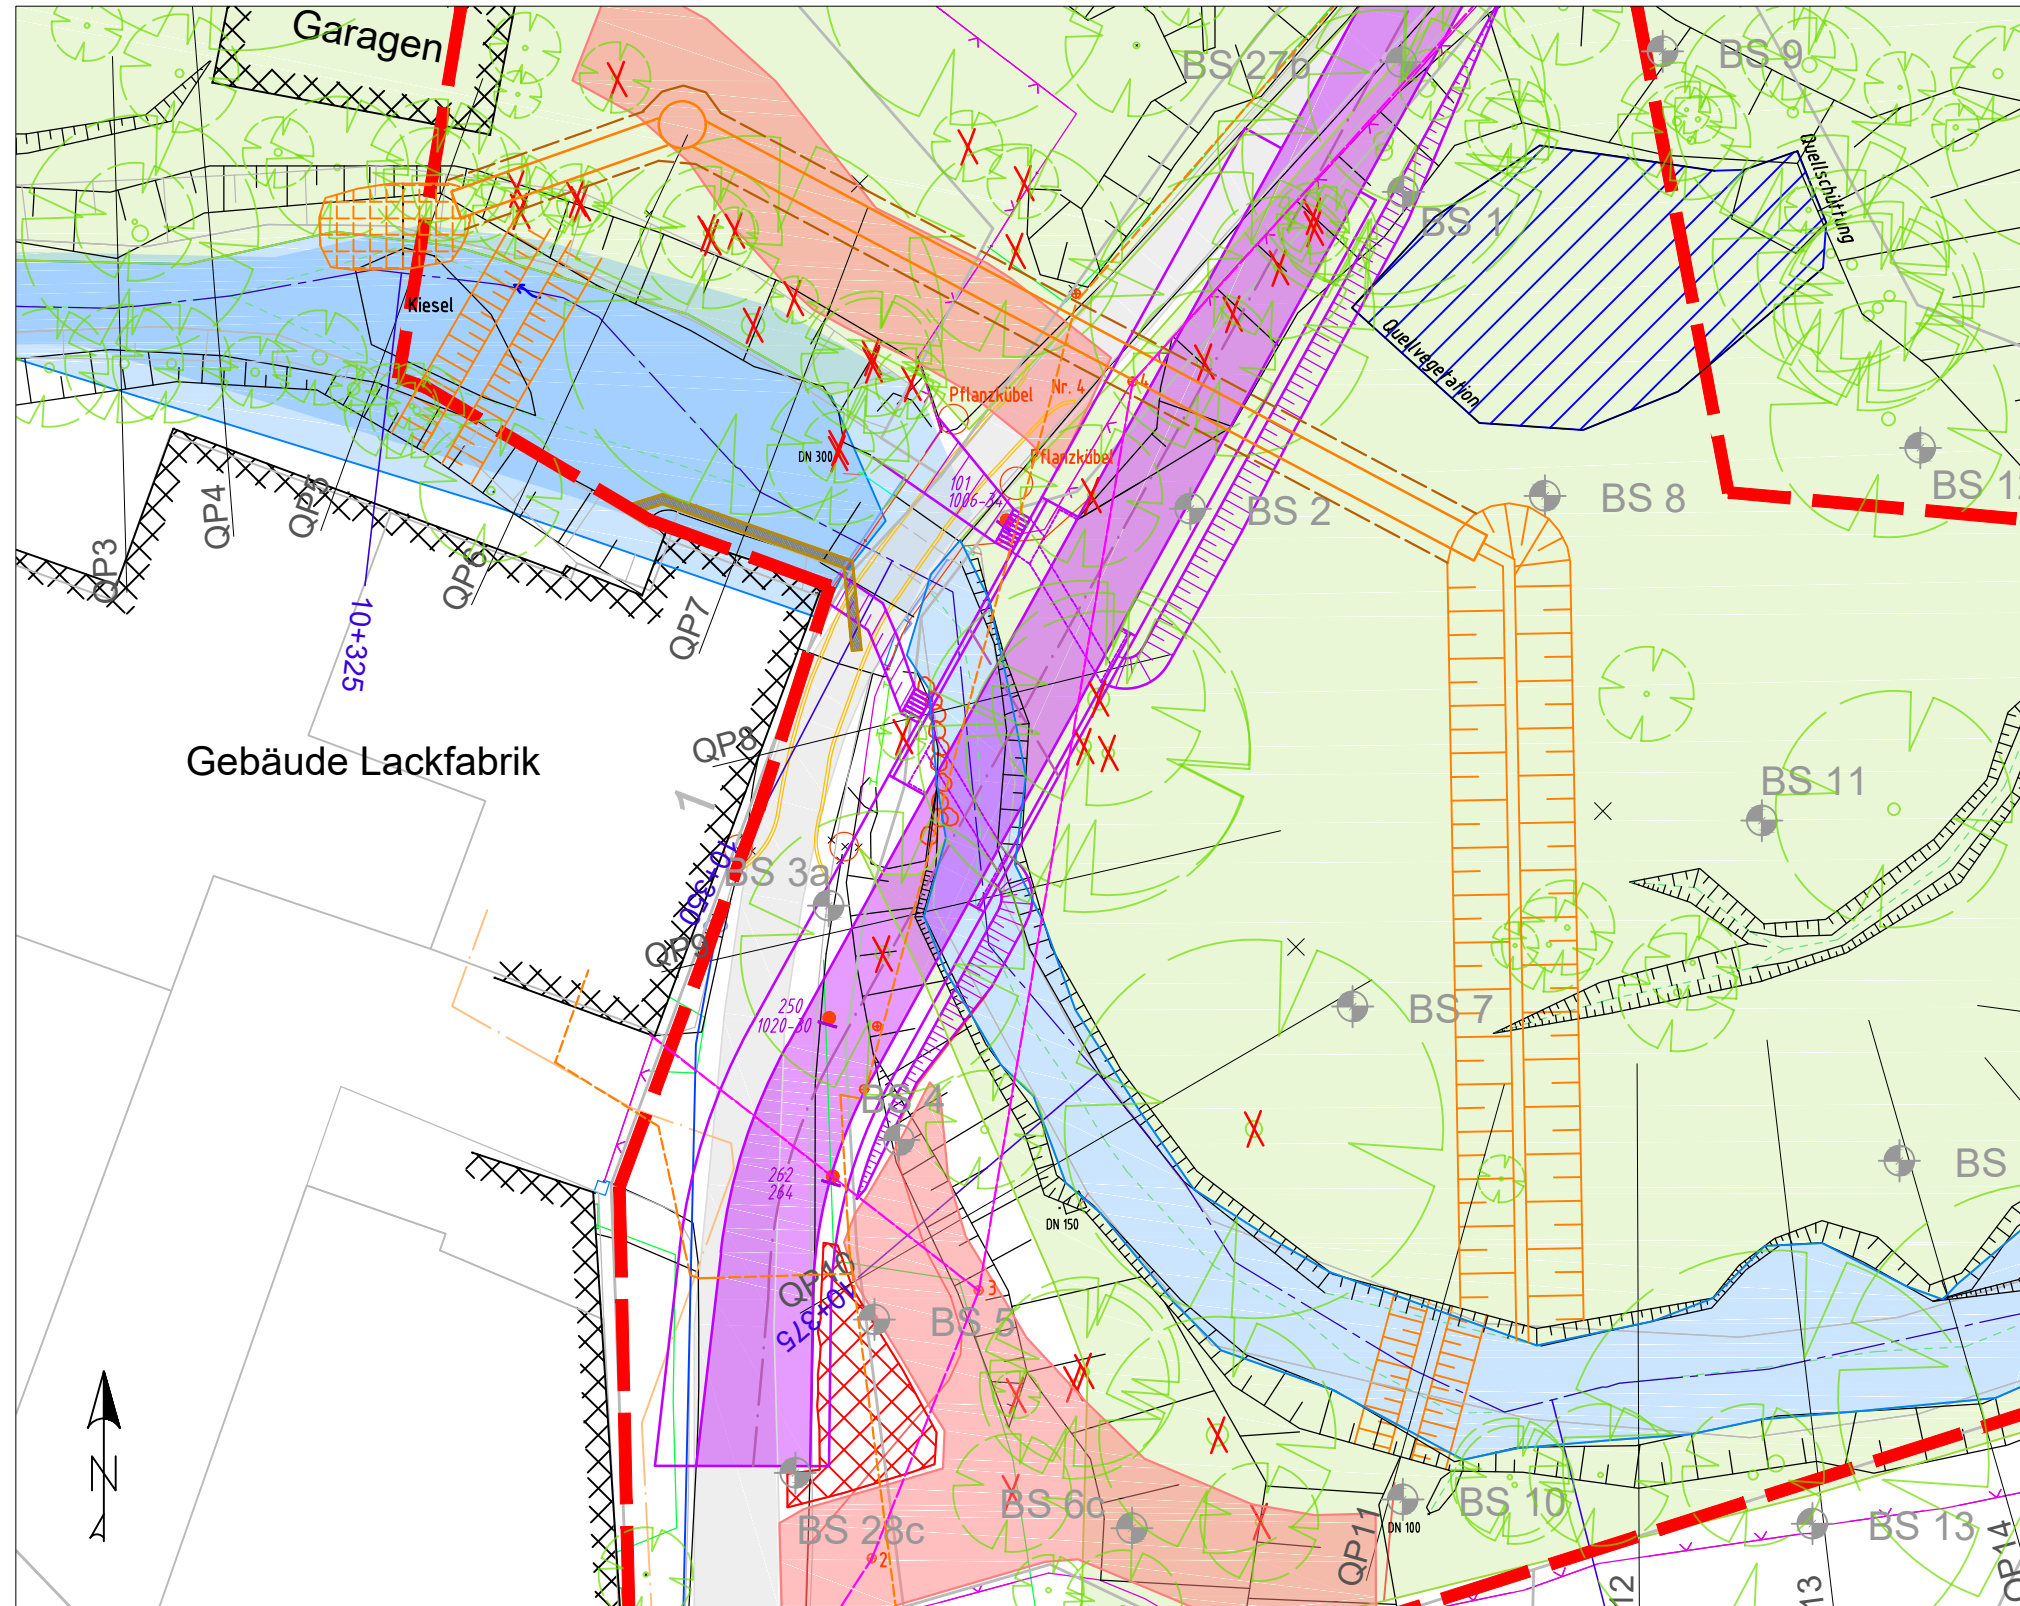

Planverfasser: **biota**
 Institut für ökologische Forschung und Planung GmbH
 18246 Bützow, Nebelring 15 Telefon: 038461 / 9167-0 Telefax: 038461 / 9167-50

Stand: 13.01.2022, Planungsunterlage

Index	Änderungen und Ergänzungen	Bearbeitet	Leitzichen LSBG und Unterschrift	Datum

Auftraggeber: **Freie und Hansestadt Hamburg**
 Landesbetrieb Straßen, Brücken und Gewässer
 Geschäftsbereich Gewässer und Hcawasserschutz
 Fachbereich Planung und Entwurf Gewässer -G1-

Baumaßnahme: BW-Nr. 495 Grundinstandsetzung Brücke Wandserredder

Teilbaumaßnahme: Herstellung der ökologischen Durchgängigkeit des Gewässers

Planinhalt: Bypass - Detail

Zeichnungs Nr.: ## Maßstab: ##

Aufgestellt: G1 - [Redacted]
 Datum: 28.06.2021
 s. HIM-Workflow
 Unterschrift: [Redacted]

Geprüft: LG1 - [Redacted]
 Datum: s. HIM-Workflow
 Unterschrift: [Redacted]

Gesehen: LG - [Redacted]
 Datum: s. HIM-Workflow
 Unterschrift: [Redacted]