590 mm x 297 mm

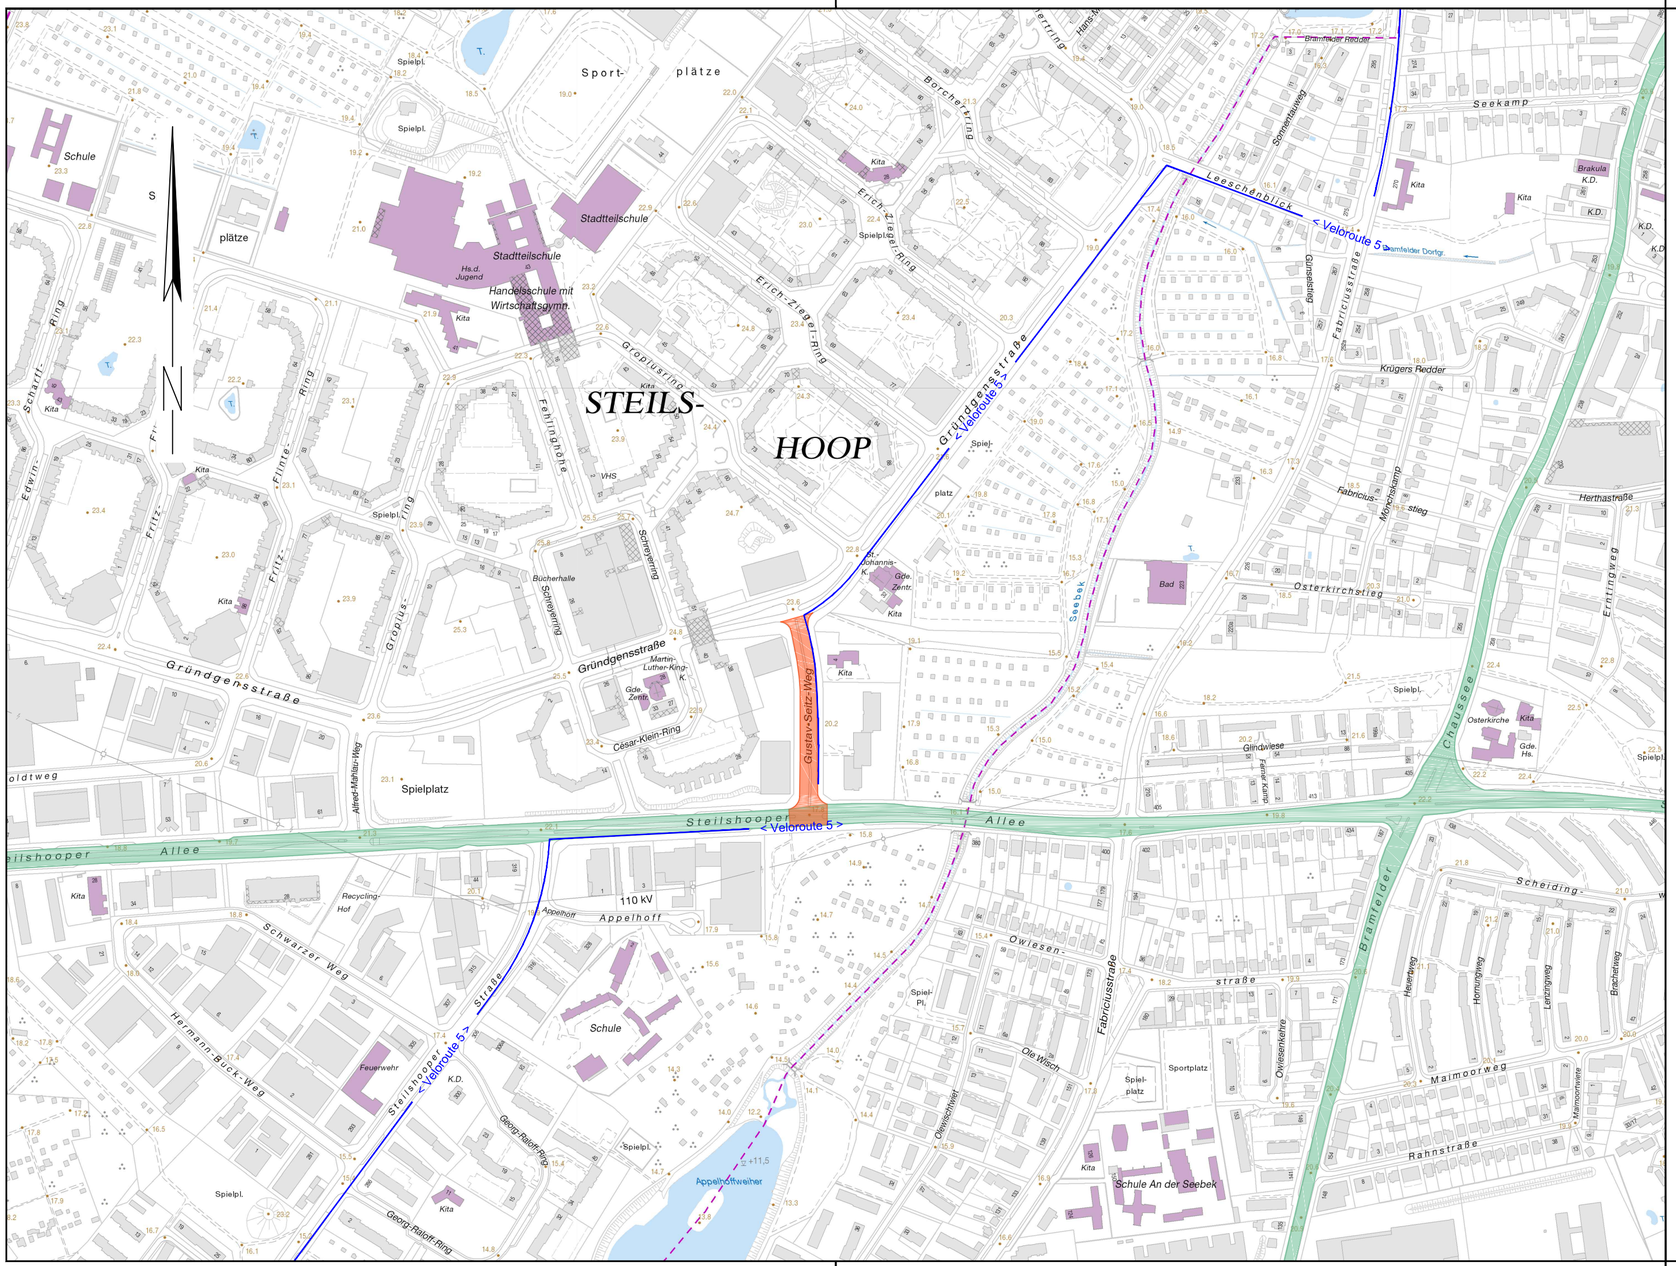

	Datum	Name
Gezeichnet	Apr. 2021	[redacted]
Bearbeitet	Apr. 2021	[redacted]
Geprüft	Apr. 2021	[redacted]
Verfasst	13.04.2021	

ingenieurbüro münster

Ingenieurbüro Münster GmbH
Straßen-, Tief- und Wasserbau
Borsteler Chaussee 53
22453 Hamburg

Tel. (040) 41 32 73 - 0
Fax: (040) 41 32 73 50
mail: info@ib-muenster.de
Web: www.ib-muenster.de

Legende Übersichtskarte

- Hauptverkehrsstraße
- Baufeld

Index	Änderungen und Ergänzungen	Bearbeitet (Name)	Leit- / Kurzzeichen und Unterschrift	Datum

Bedarfsträger: Freie und Hansestadt Hamburg
Bündnis für
Verkehr und Mobilitätswende (BVM)

Realisierungsträger: Freie und Hansestadt Hamburg
Bezirksamt Wandsbek
Dezernat Wirtschaft, Bauen und Umwelt
Fachamt Management des öffentlichen Raumes
Fachbereich Straßen

Baumaßnahme:
Bündnis für den Radverkehr

Teilbaumaßnahme:
Veloroute 5
Gustav-Seitz-Weg

Planinhalt: Übersichtskarte

Zeichnung Nr: 20-032-02-01

Maßstab: 1 : 5.000

Datum: 13.04.2021
Bearbeitet: [redacted]
Unterschrift, Projektleiter / Sachbearbeiter

Datum: .....
Fachtechnisch geprüft: .....
Unterschrift, Abschnittsleiter

Datum: .....
Aufgestellt: .....
Unterschrift, Abteilungsleiter

Datum: .....
Geprüft: .....
Unterschrift, Technische Aufsicht

Datum: .....
Freigegeben: .....
Unterschrift, Fachamtsleiter

Datei: 3709_Velo 5_G-S-Weg_Übersichtskarte.dwg | Datum: 13 April 2021