



# Einleitung eines vorhabenbezogenen Bebauungsplanverfahrens Steilshoop 13

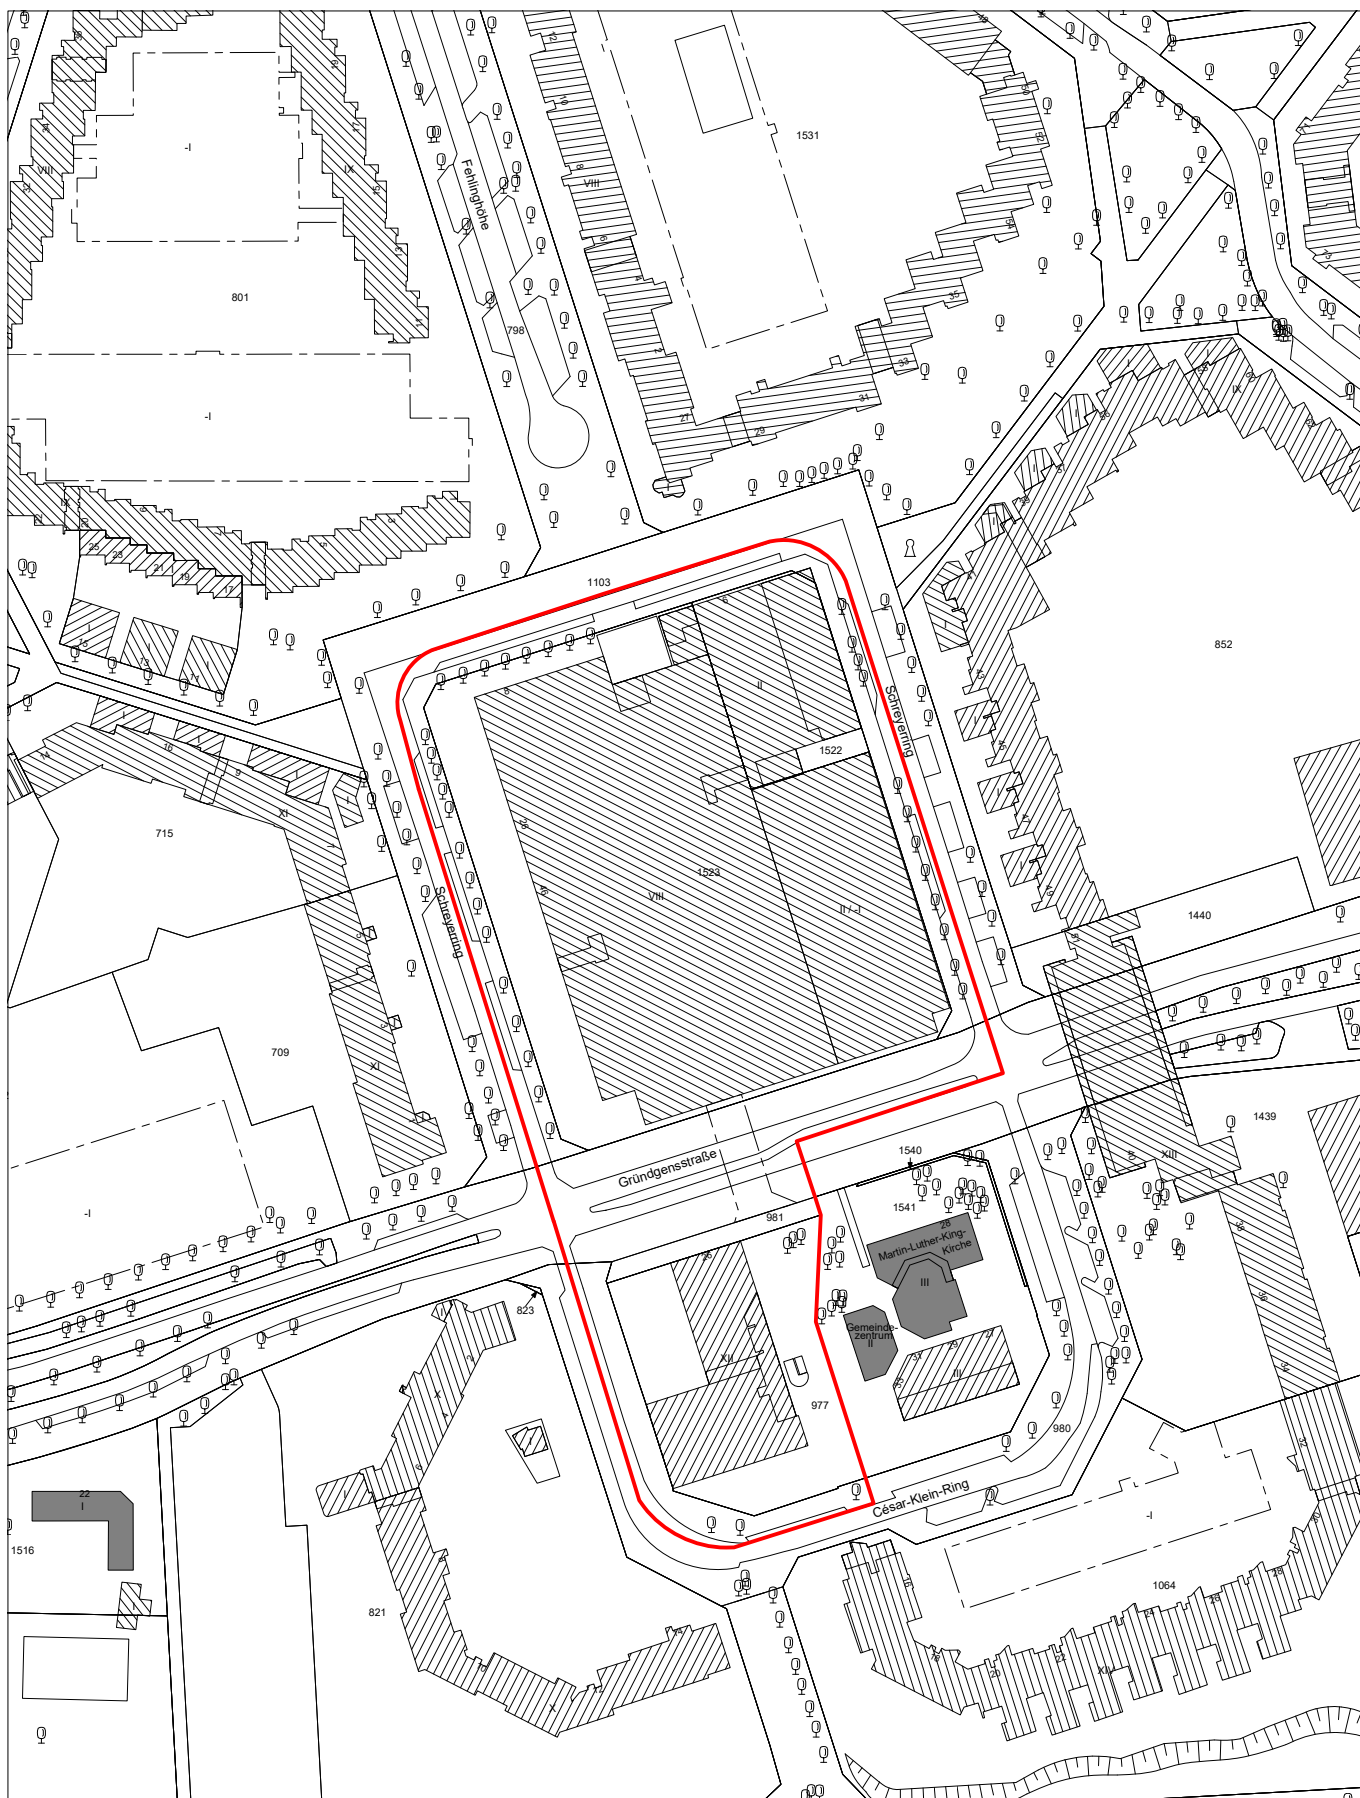

 Plangebiet des vorhabenbezogenen Bebauungsplanverfahrens Steilshoop 13

M 1 : 2000