


# verner Heerweg

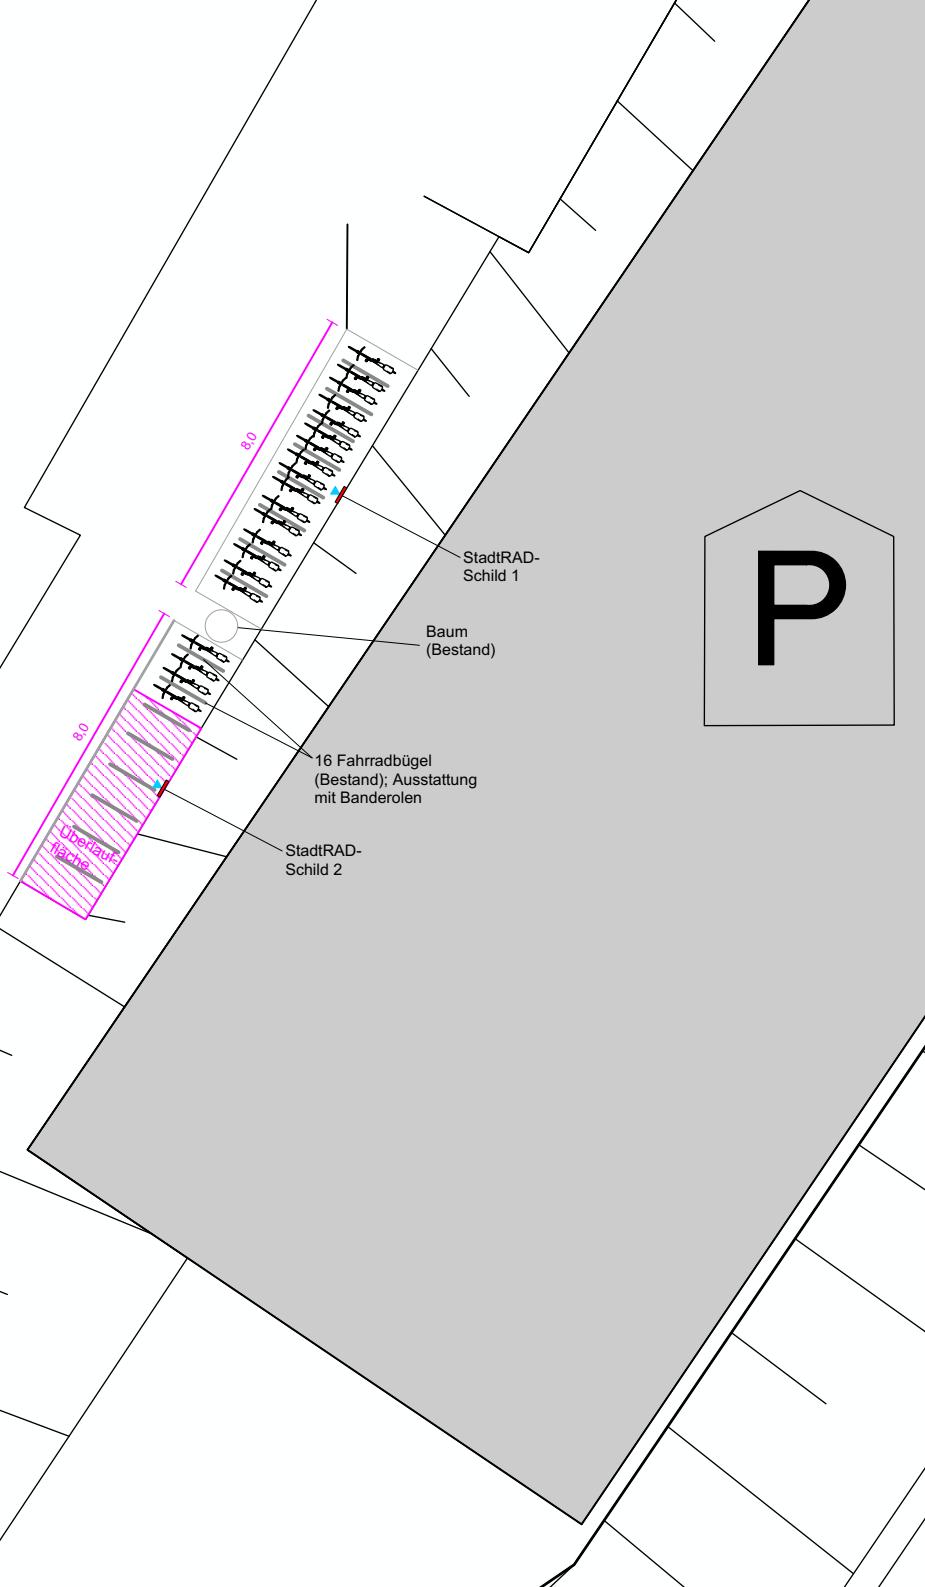

## Legende StadtRAD-Station

- Stellplatz StadtRAD
- Lastenpedelec-Stellplatz StadtRAD
- Abgrenzungspoller
- StadtRAD-Schilderpfosten
- Querbügel mit Schraffe
- Zu befestigende Fläche
- Überlaufläche
- Bodenmarkierung
- Markierungsnägel



## DB Connect GmbH "StadtRAD Hamburg"

U Berne / Berner Heerweg	1:200
Ort	Maßstab
22504	04.04.2025
Standortnummer	Datum
24	Station mit Schild
Stellplätze	Ausstattung