


Legende:

- Baustrecke
- Baufeld Bushaltestelle
- Hauptverkehrsstraßen
- Bezirksstraßen

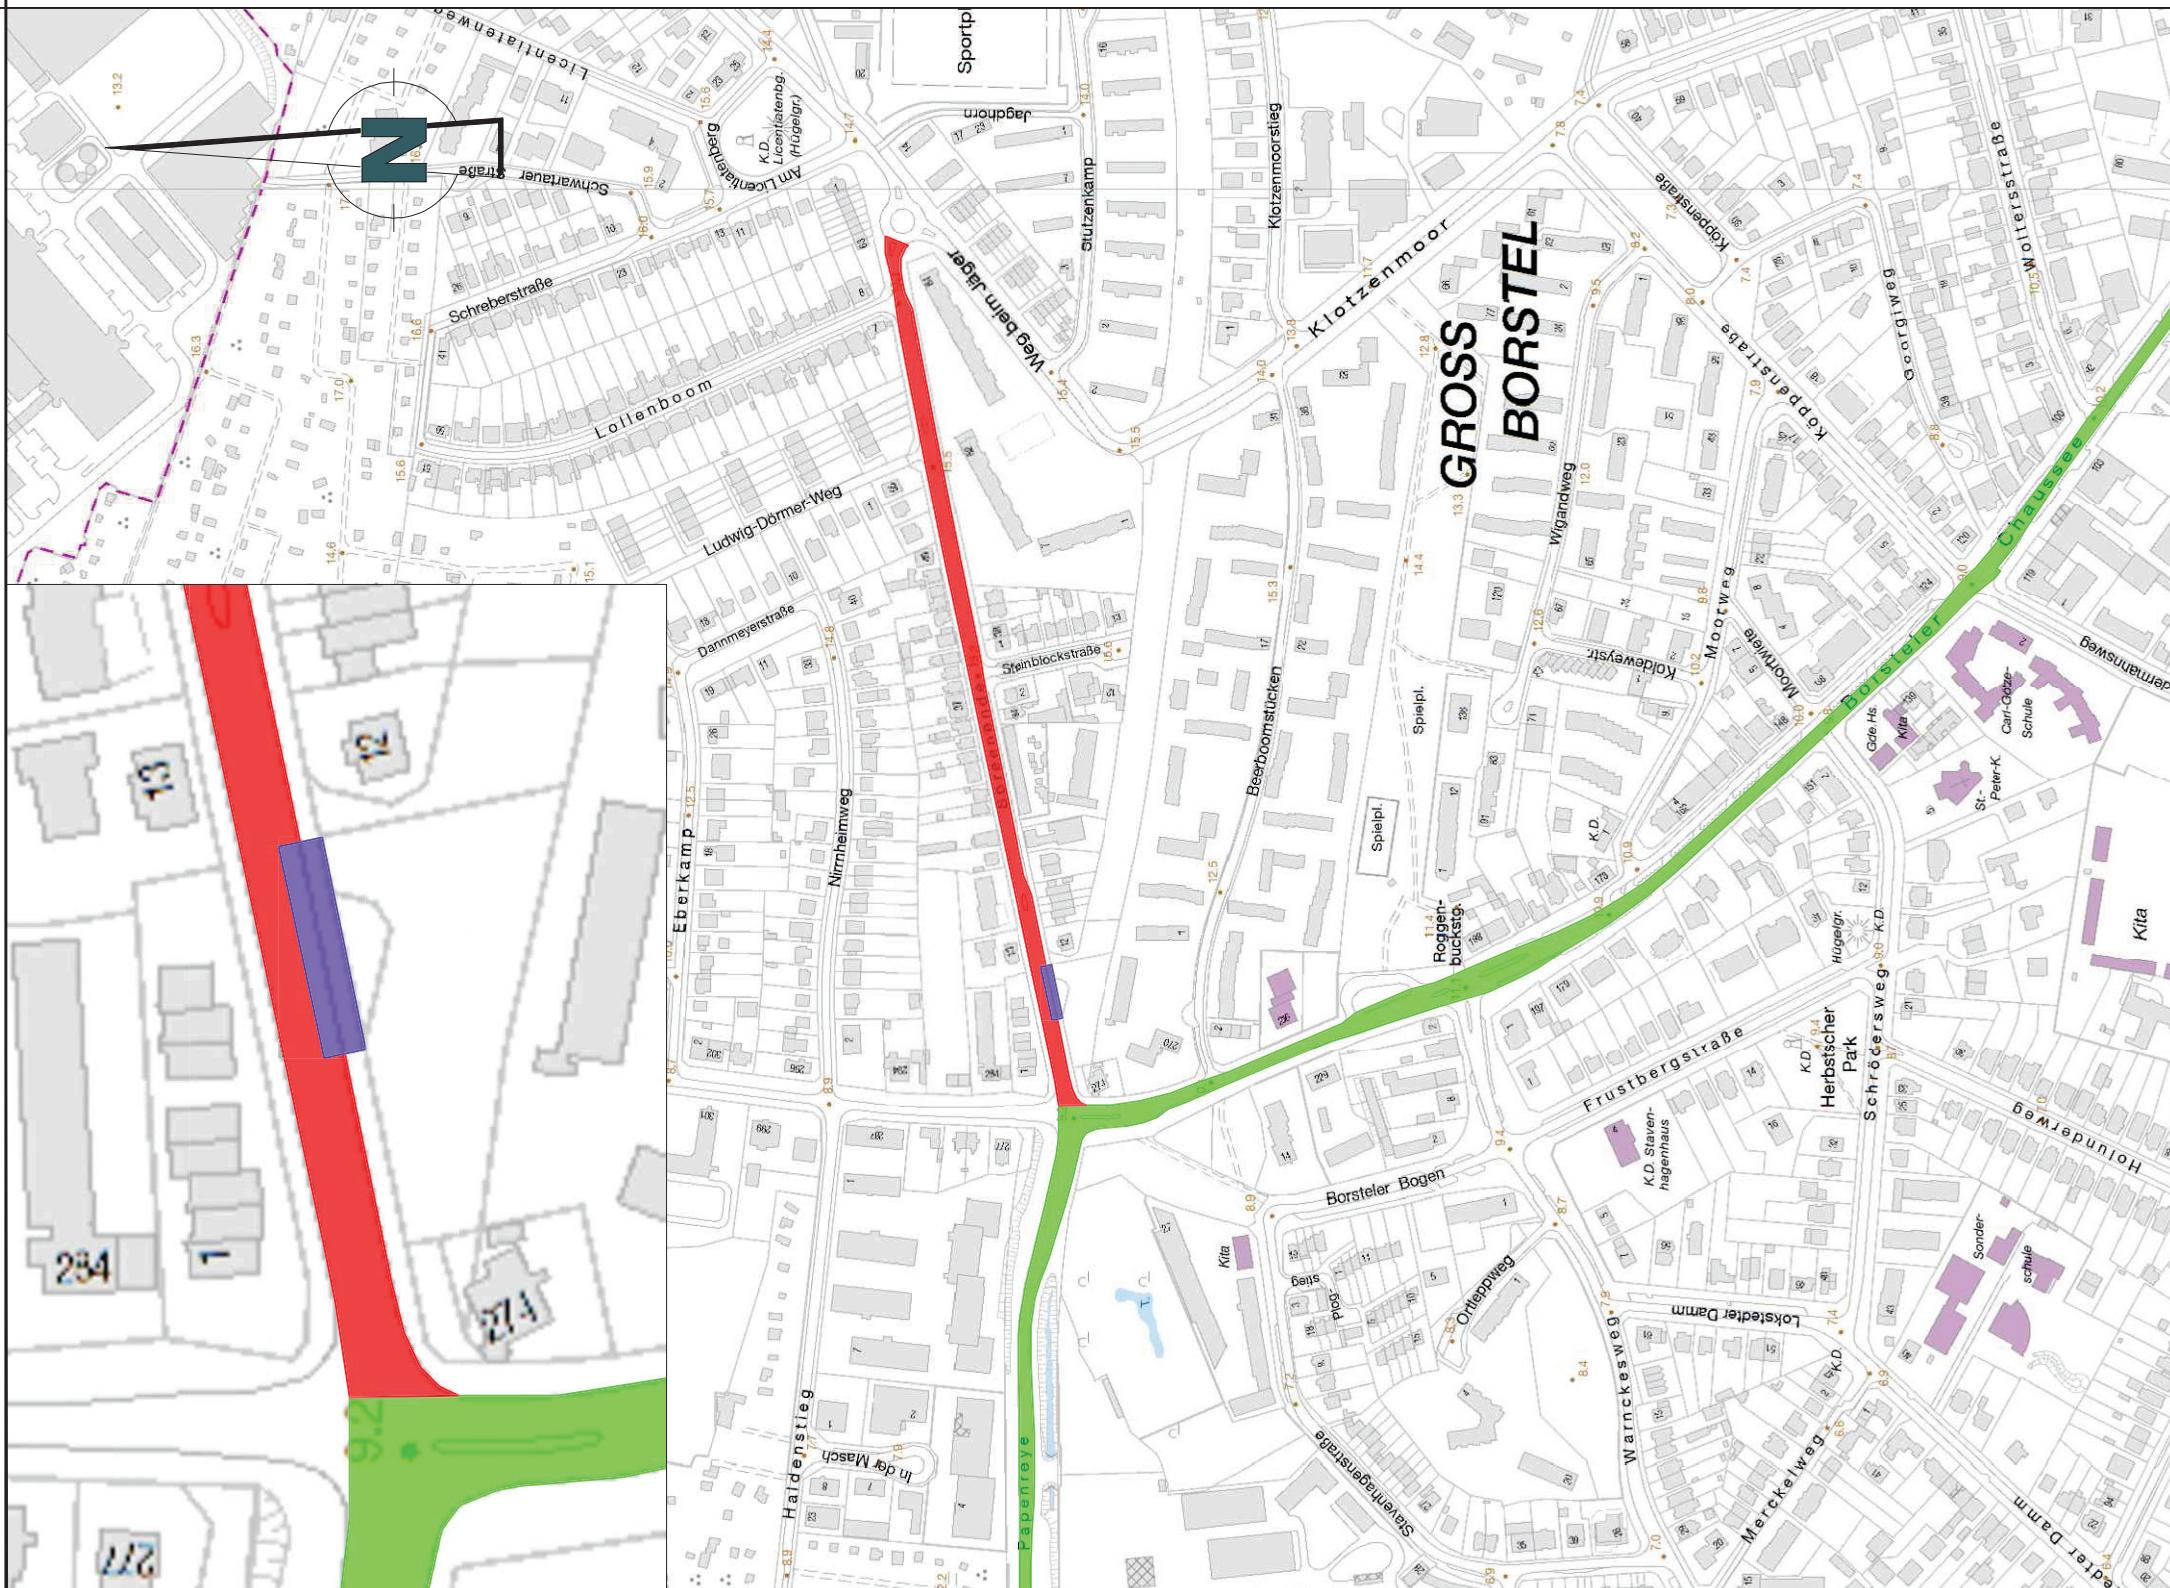

Index	Änderungen und Ergänzungen	Bearbeitet (Name)	Leit- / Kurzzeichen und Unterschrift	Datum
-------	----------------------------	-------------------	--------------------------------------	-------

Bedarfsträger: **Freie und Hansestadt Hamburg**

Bezirksamt Hamburg-Nord
Dezernat Wirtschaft, Bauen und Umwelt
Fachamt Management des öffentlichen Raumes

Realisierungsträger: **Freie und Hansestadt Hamburg**

Bezirksamt Hamburg-Nord
Dezernat Wirtschaft, Bauen und Umwelt
Fachamt Management des öffentlichen Raumes

Baumaßnahme:

Erhaltungsmanagement für Hamburgs Infrastruktur (EMI)
Teilbaumaßnahme:

Spreenende

Datum: 30.01.23

Bearbeitet:
gez.
Unterschrift, N/MR 2216

Datum:
Fachtechnisch geprüft:
Unterschrift, N/MR 220

Datum:
Aufgestellt:
Unterschrift, N/MR 20

Plan Nr:	Übersichtskarte	Maßstab:	1:5.000
Datum:	N/MR22-2022-015-ÜK-001	Unterschrift,	N/MR 20
Geprüft:	Freigegeben:	Datum:	Unterschrift, Technische Aufsicht