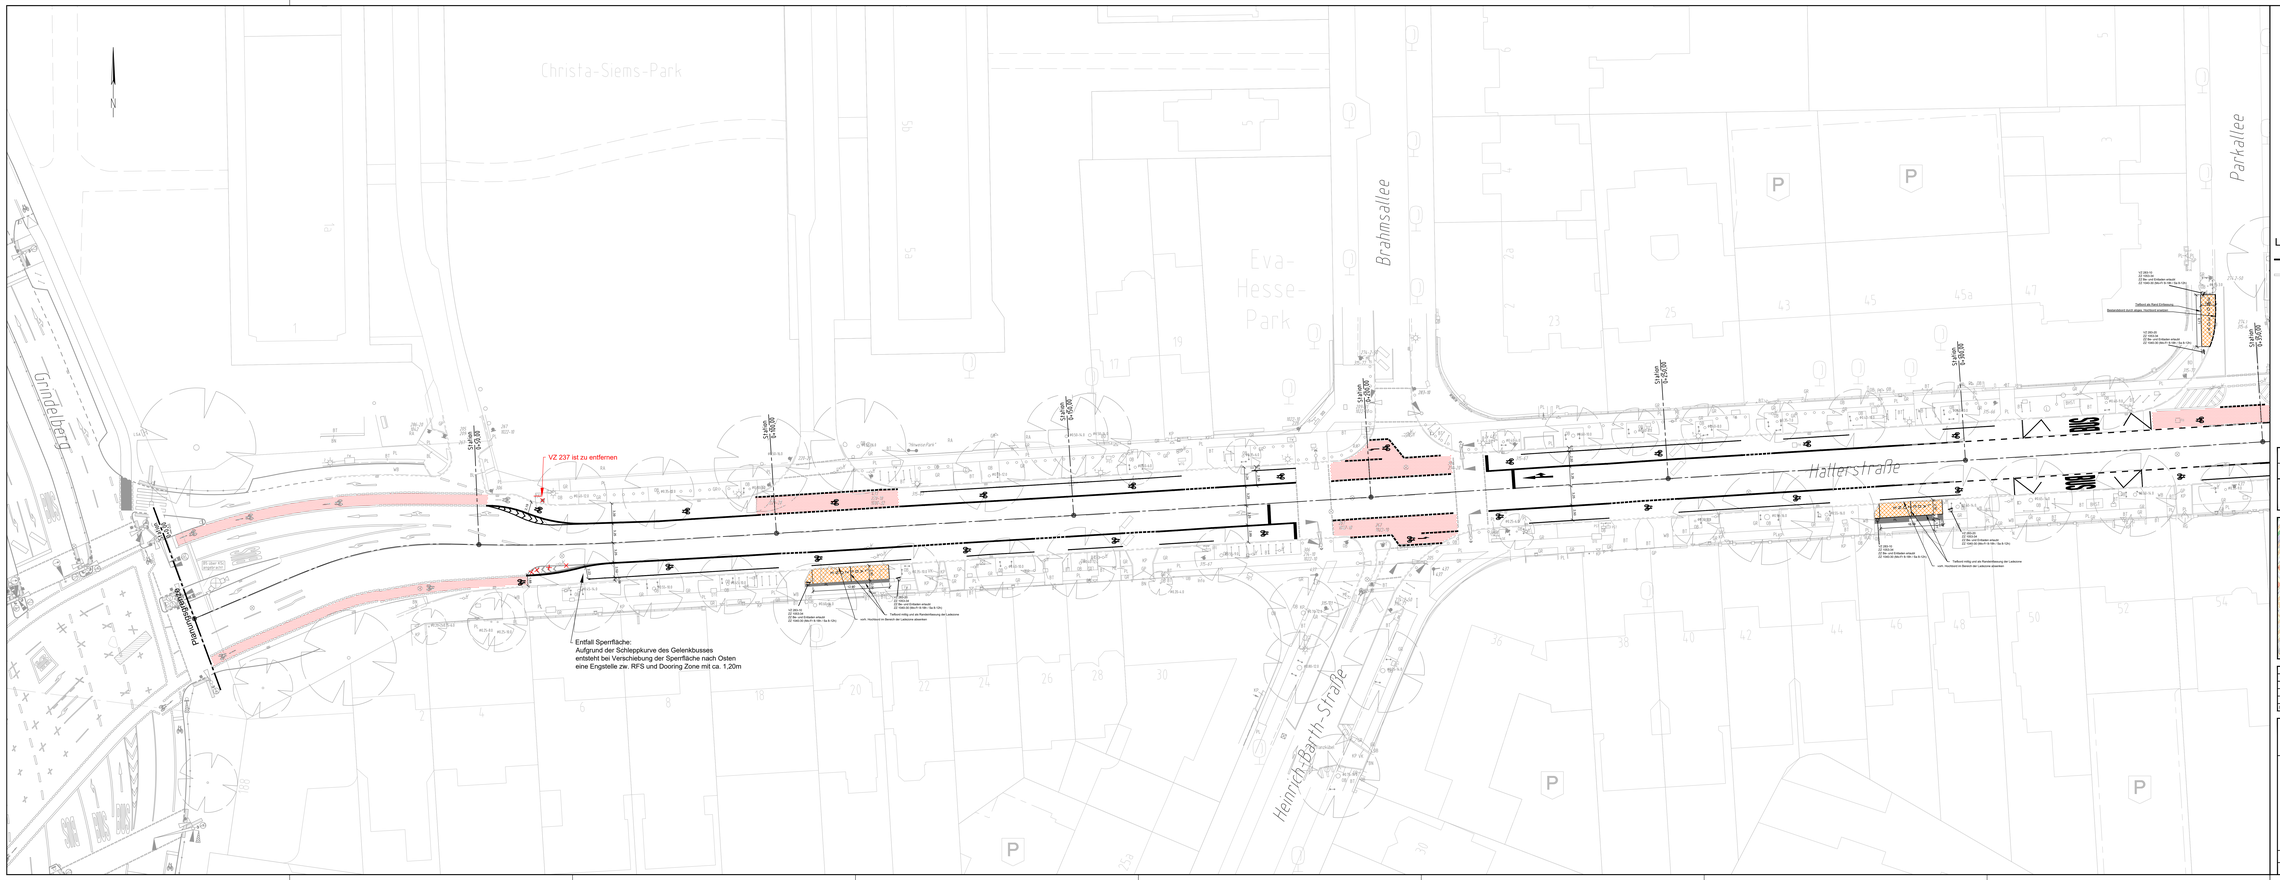

Legende

- gepl. Fahrbahnmarkierung (Breitstrich 25cm/Schmalstrich 12cm)
- Bestandsmarkierung / Bestandsmarkierung entfernen
- geplantes Verkehrzeichen
- vorh. / zu entf. / gepl. Poller
- gepl. abges. Hochbord (Ladezonen)
- gepl. Tiefbord (Ladezonen)
- gepl. Stahlband (Ladezonen)
- Erweiterung Gehwegfläche (Platten)
- Roteinfärbung Radfahrstreifen
- Parkflächen Anlieferung (TTE Platten, Verfüllung Betonsteine)
- Parkflächen Anlieferung (Wabensteine)

Bezugssystem: ETRS 89 - Abb. Gauß-Krüger (LS 320)	Höhensystem: Höhensystem DHHN92
Verfasser / Grundlage Planung:	LGV / Vermessung, ALKIS
Auftragsname: Hallerstraße	Auftragsnummer: LGV 51-2016308720
	Datum: Juni 2016

Planübersichtskarte:

Index	Änderungen und Ergänzungen	Bearbeiter	Datum

FREIE UND HANSESTADT HAMBURG
Landesbetrieb Straßen, Brücken und Gewässer
Geschäftsbereich Straßen
Planung Infrastruktur Individualverkehr - S2

Baumaßnahme: Pop-Up Bikelanes	Bearbeitet: - S2 / PM gez. v. Schierholz Datum: 10.02.2023
Teilbaumaßnahme: Verstetigung Hallerstraße zw. Grindelberg und Rothenbaumchaussee	Aufgestellt: - S2 / PL gez. Kotte Datum: 10.02.2023
Planinhalt: Lageplan Blatt 1 von 2	Freigegeben: - S2 / TL gez. Troschke Datum: 10.02.2023
Zeichnungs-Nr.: 13475_HALLER_S2_Z_02_001_--_I	
Maßstab: 1 : 250	

© GIB_SAN_Schutzvermerk.png zur Nutzungsvereinbarung für Hamburger Behörden (Vers. 1.0 vom 28.06.11) Seite 1 von 1