


Am Friedhof, Schnitt C-C, ca. Station 1+520

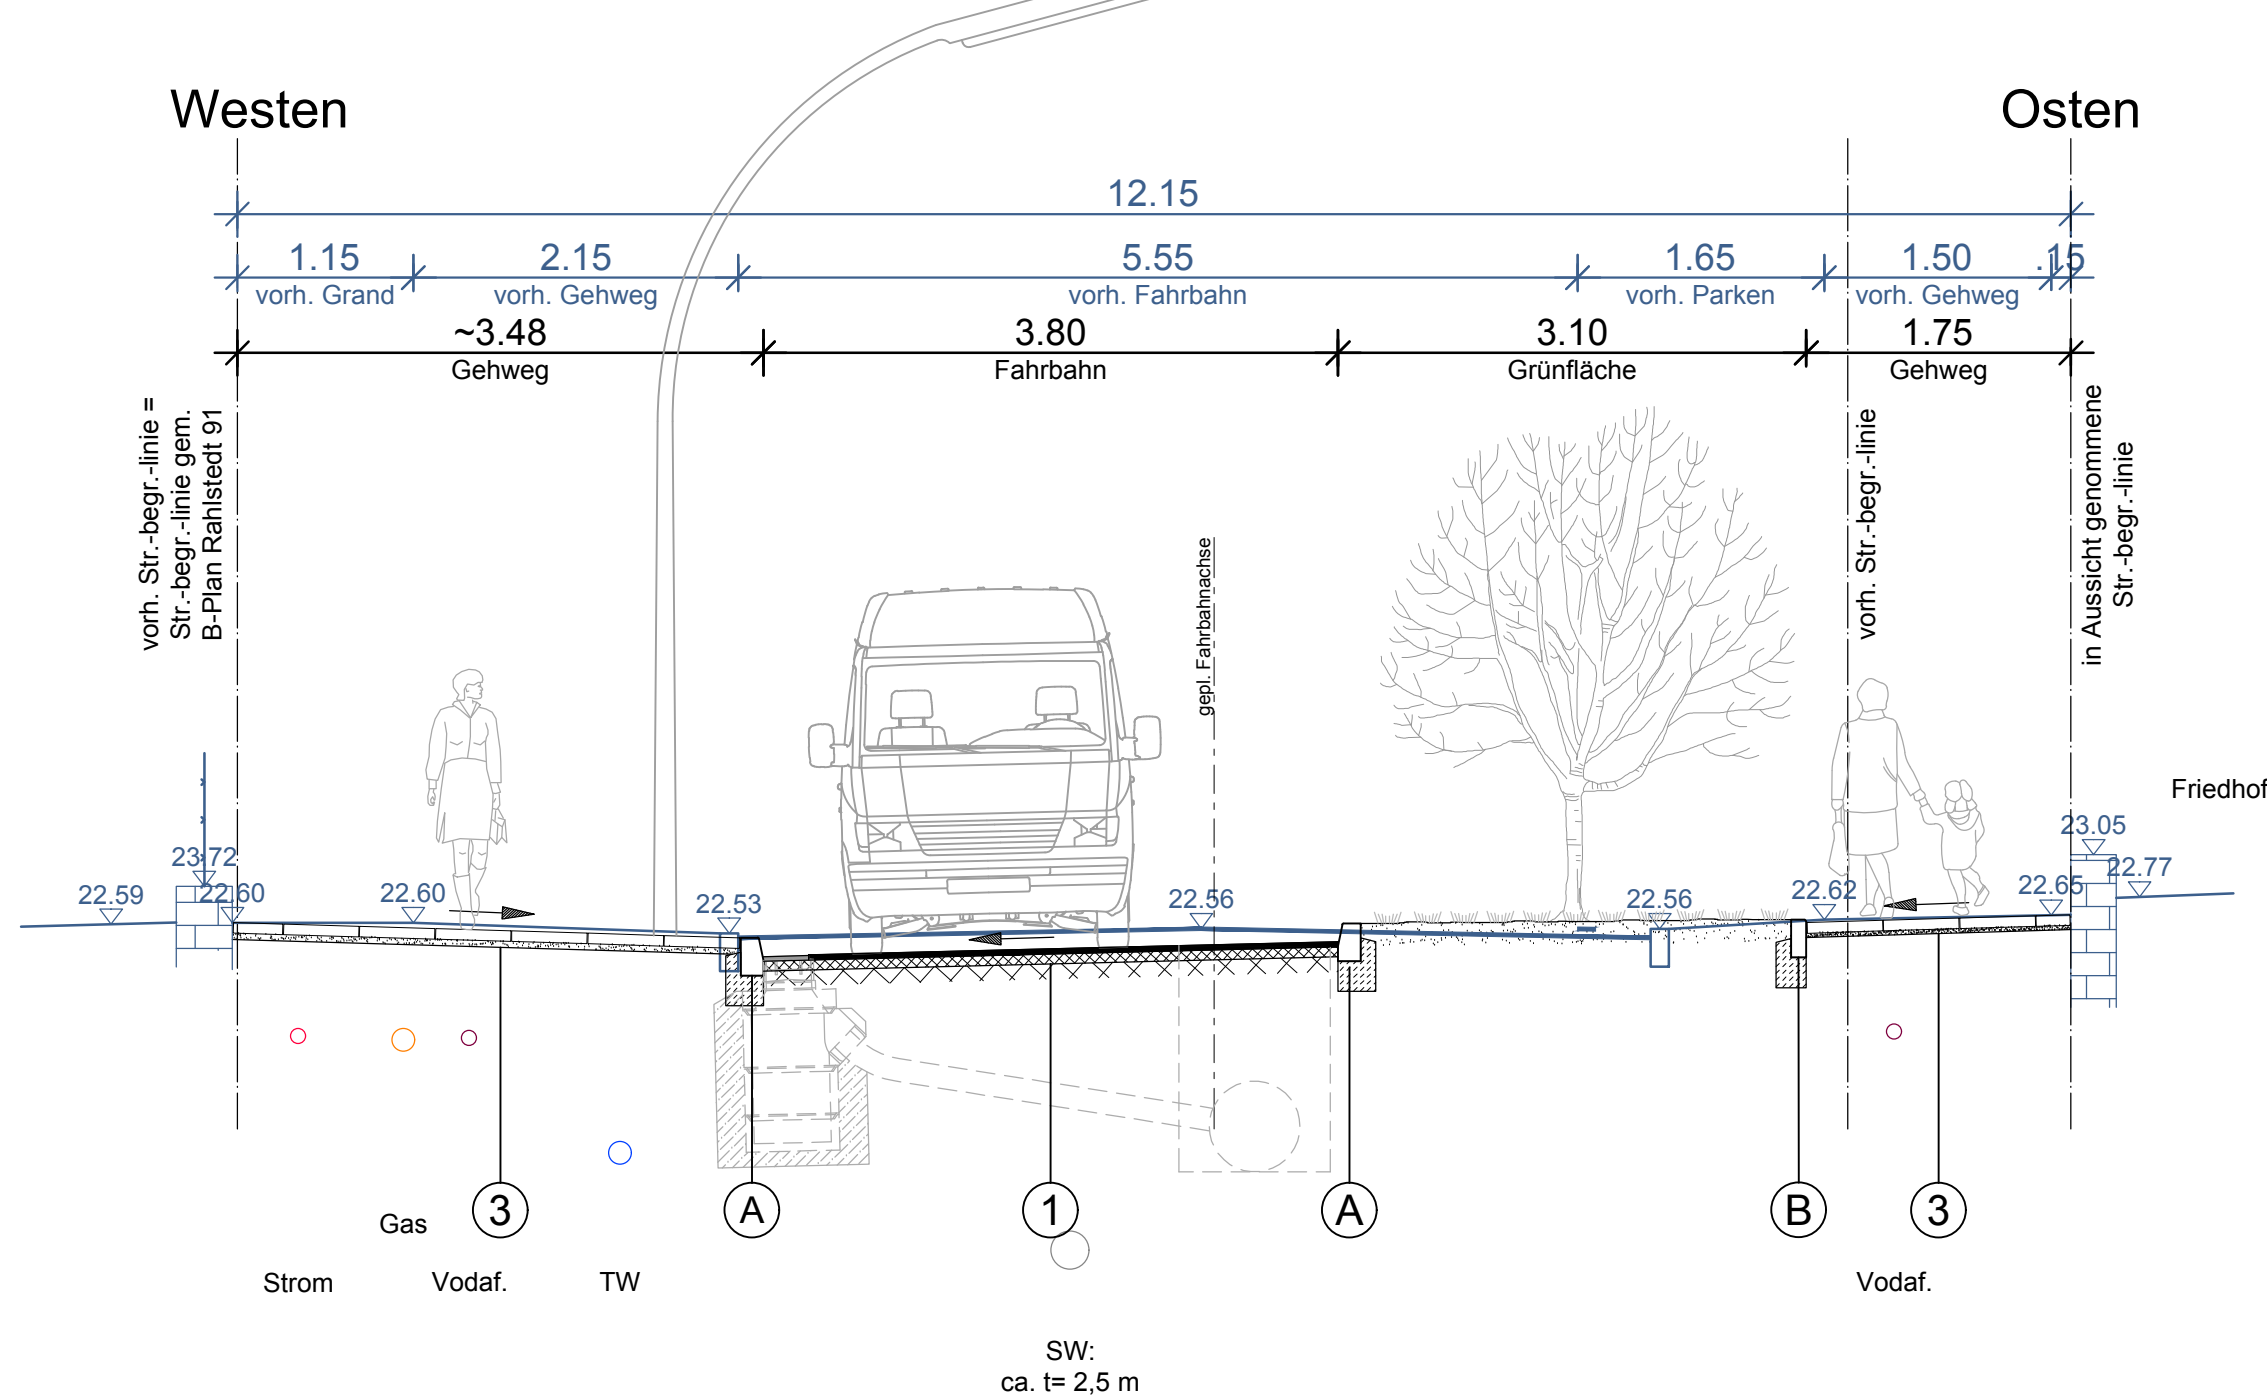

① Fahrbahn Vollausbau
gem. ReStra und RStO 12, Tafel 1

③ Gehweg und
Sicherheitstrennstreifen
gem. ReStra und RStO 12, Tafel 6

Ⓐ Hochbord aus Beton
gem. ReStra M FP

② Parkfläche Pflasterdecke
gem. ReStra und RStO 12, Tafel 3

④ Rasengitterstein aus Beton
gem. ReStra und RStO 12, Tafel 6

Ⓑ Tiefbord aus Beton
gem. ReStra M FP

NORD CONSULT
INGENIEURGESELLSCHAFT mbH

Banksstraße 4
20097 Hamburg
Tel: +49 (0)40 696 507-0
Fax: +49 (0)40 696 507-41
info@wfwnc.de
www.wfwnc.de

Projektnummer:
2017016

Maßstab:
1:50

Lagebezug ETRS89 Abbildung GK (LS320HH)
Die Höhen sind in m über NHN angegeben

Projekt:
**Grundinstandsetzung
Am Friedhof
Querschnitt C-C**

Verfasst:

Sachbearbeiter:

Gezeichnet:

Stand:
1. August 2024

Projektnummer / Referenzdateien:
Plotdatei:

Datenlizenz Deutschland: http://www.govdata.de/d-de/by-2-0; Karte veröffentlicht durch Freie und Hansestadt Hamburg, Landesbetrieb Geoinformation und Vermessung http://suche.transparenz.hamburg.de
Amtliches Liegenschaftskatasterinformationssystem ALKIS8 Freie und Hansestadt Hamburg, Landesbetrieb Geoinformation und Vermessung www.geoinfo.hamburg.de

Index	Änderungen und Ergänzungen	Bearbeitet (Name) und Leit- / Kurzzeichen	Unterschrift	Datum

Bedarfsträger:
Freie und Hansestadt Hamburg
Bezirksamt Wandsbek
Dezernat Wirtschaft, Bauen und Umwelt
Fachamt Management des öffentlichen Raumes
Fachbereich Straßen



Realisierungsträger:
Freie und Hansestadt Hamburg
Bezirksamt Wandsbek
Dezernat Wirtschaft, Bauen und Umwelt
Fachamt Management des öffentlichen Raumes
Fachbereich Straßen



Baumaßnahme:
Grundinstandsetzung von Straßen

Datum:
Bearbeitet
Unterschrift, Projektleiter / Sachbearbeiter

Teilbaumaßnahme:
**Am Friedhof
(zwischen Rahlstedter Straße
und Schöneberger Straße)**

Datum:
Fachtechnisch geprüft:
Unterschrift, Abschnittsleiter

Planinhalt:
**Querschnitt C-C
Schlussverchickung**

Datum:
Aufgestellt:
Unterschrift, Abteilungsleiter

Zeichnungs-Nr.:
17-001-08-03

Maßstab:
1:50

Datum:
Geprüft:

Unterschrift, Technische Aufsicht

Datum:
Freigegeben:
Unterschrift, Fachamtsleiter