


Anlage 3

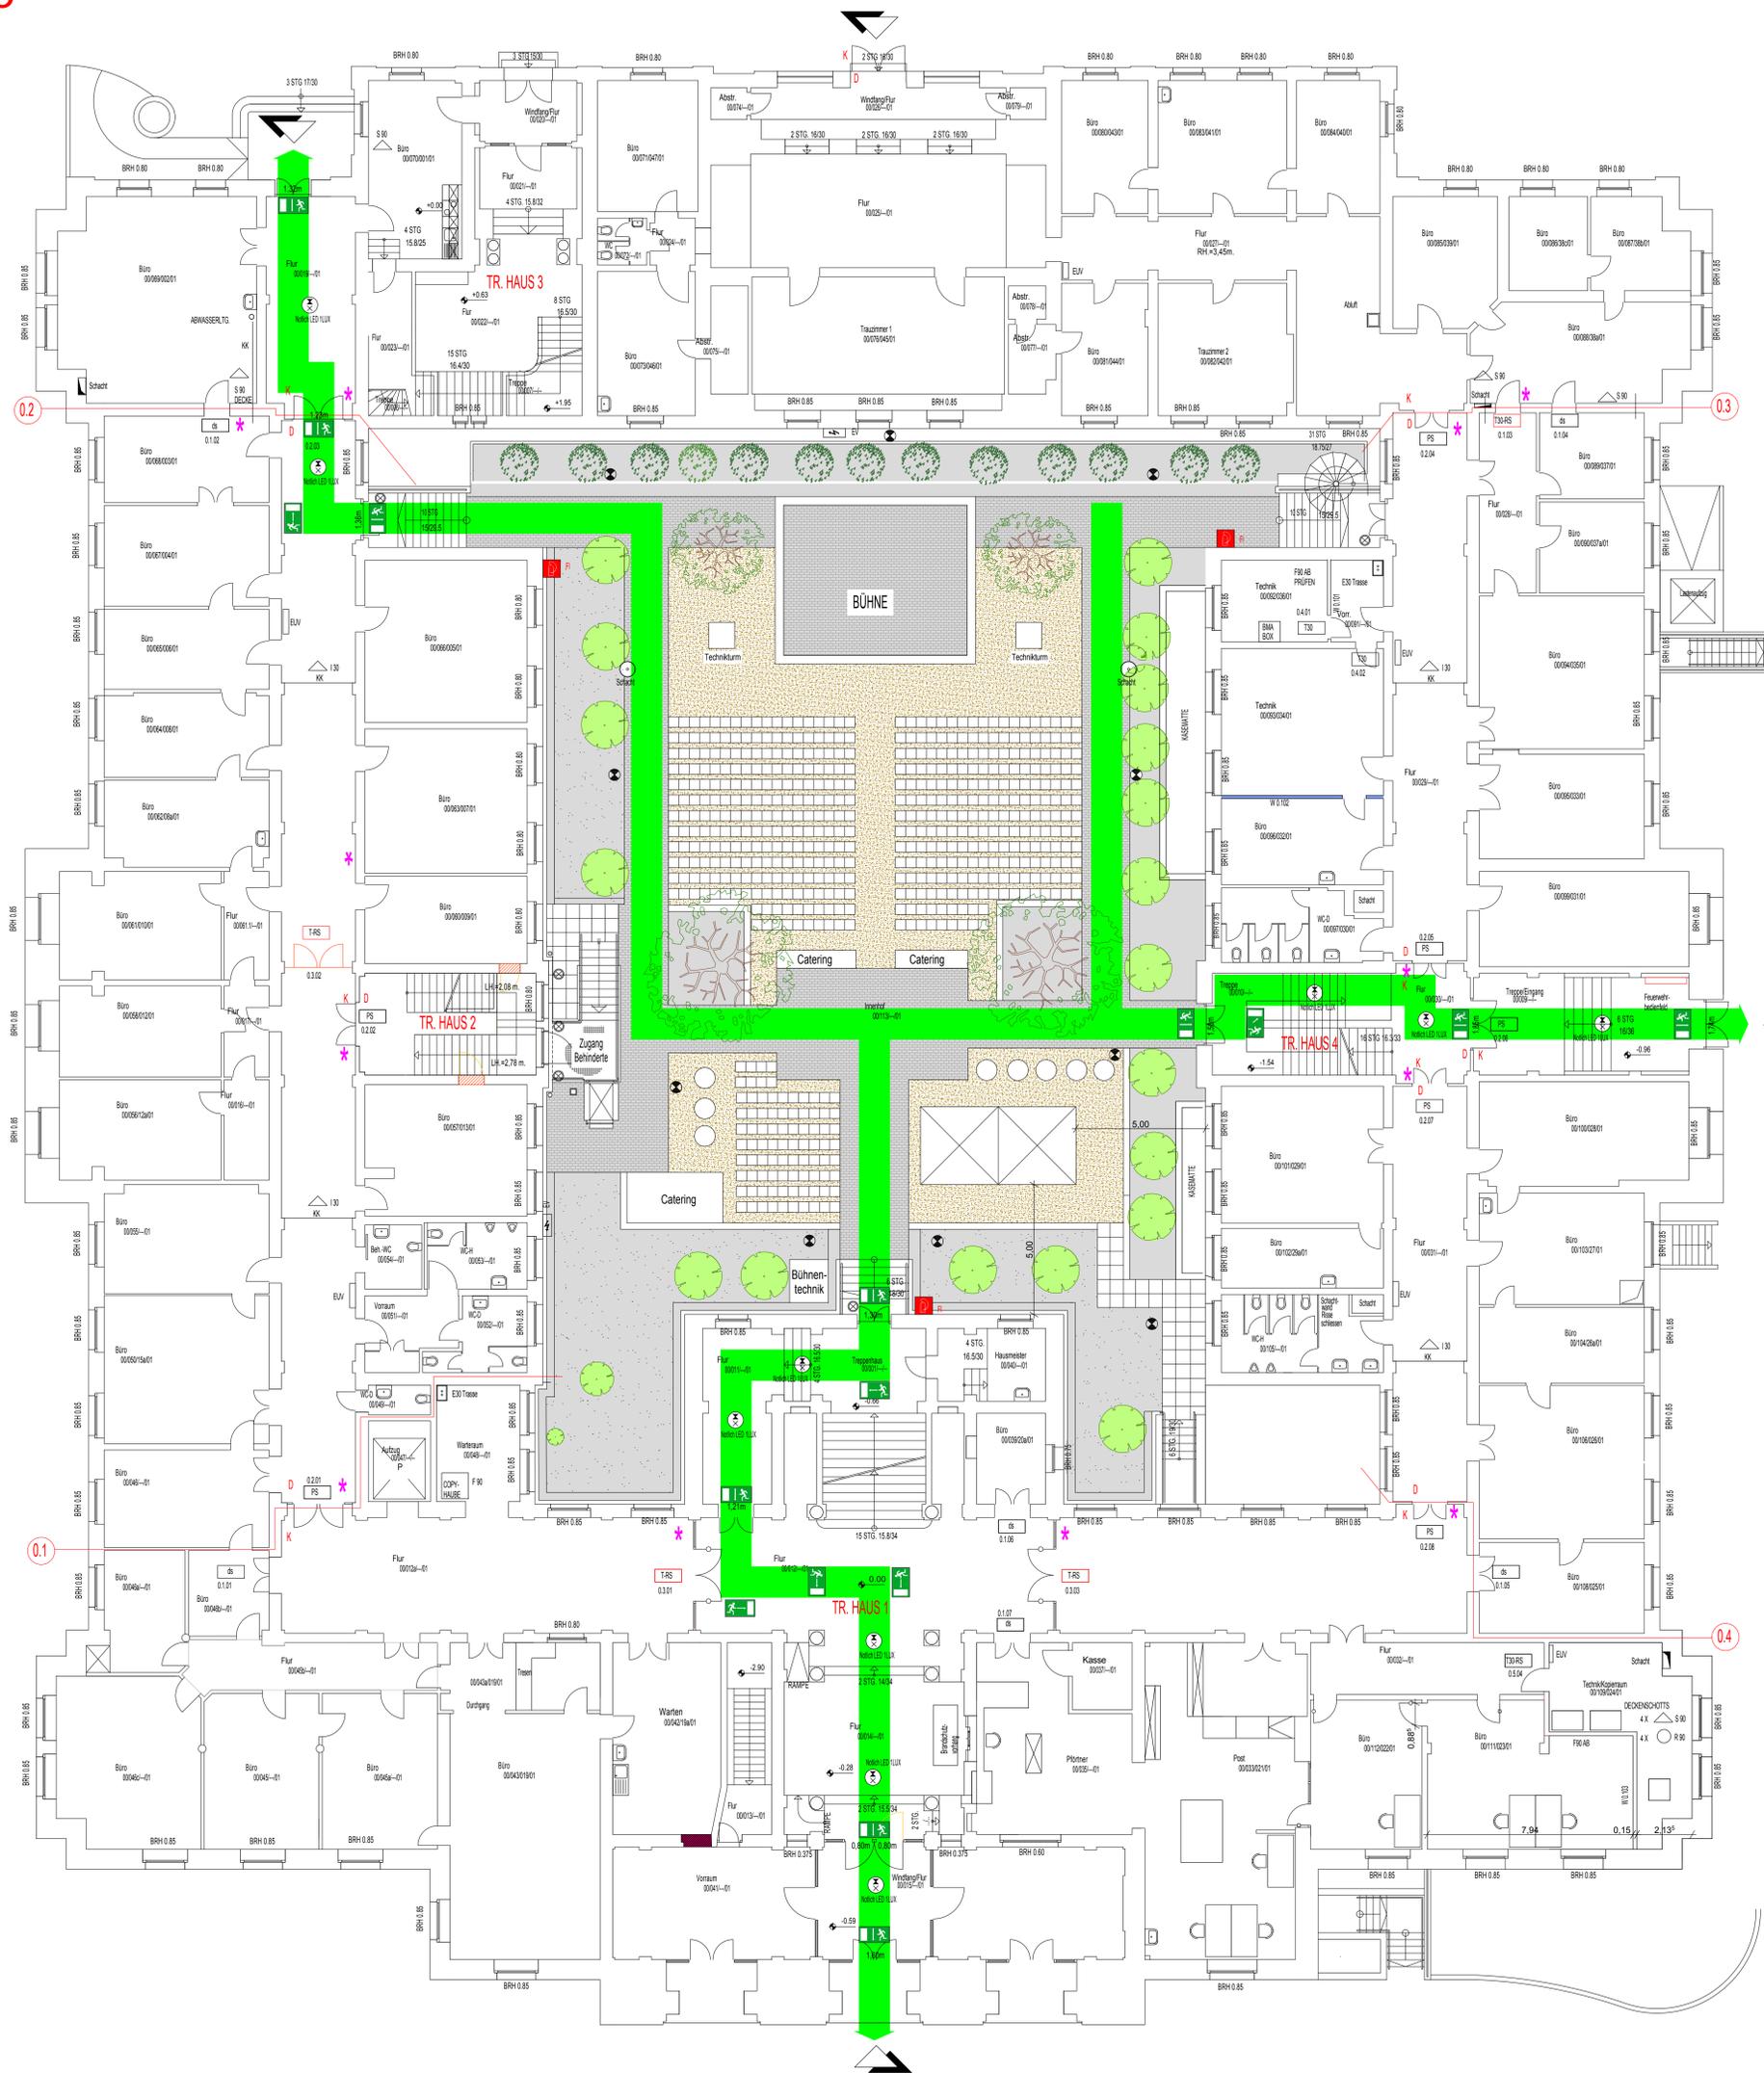


Variante 1 = Konzerte / Theater / Kino

Legende:

-  Hinweisschild Fluchtrichtung
-  Fluchtweg 1,20m
-  Feuerlöscher
-  Notbeleuchtung
-  Einbauleuchte
-  Pollerleuchte
-  8x Bistrotisch (40 Personen)
-  558x Bestuhlung (558 Personen)

 Pagodenzelt 3,00 x 3,00 m

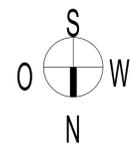

Index	Änderungen	Datum	Gr2
Bauehr Bezirksamt Altona Dezernat Steuerung und Service, Interner Service Rathaus Altona Platz der Republik 1 22765 Hamburg			
Projekt 22765 HAMBURG PLATZ DER REPUBLIK 1 NUTZUNGSANTRAG INNENHOF		Lageplan 	
Zeichnung ERDGESCHOSS		Architekt GRIT UERKWITZ - ARCHITECTIN ERDMANNSTRASSE 10-12 · 22765 Hamburg TEL. 043031 090 107 FAX. 043031 090 113 E-MAIL: ueerkwitz@architektin.de	
<h2>WI- 82005</h2>			
Stand	GENEHMIGUNG	M. 1:100	Plattnr. 00.1
Bezn.	UE	Grz. 01	Projekt: 30117-02008 Datum: April 2015