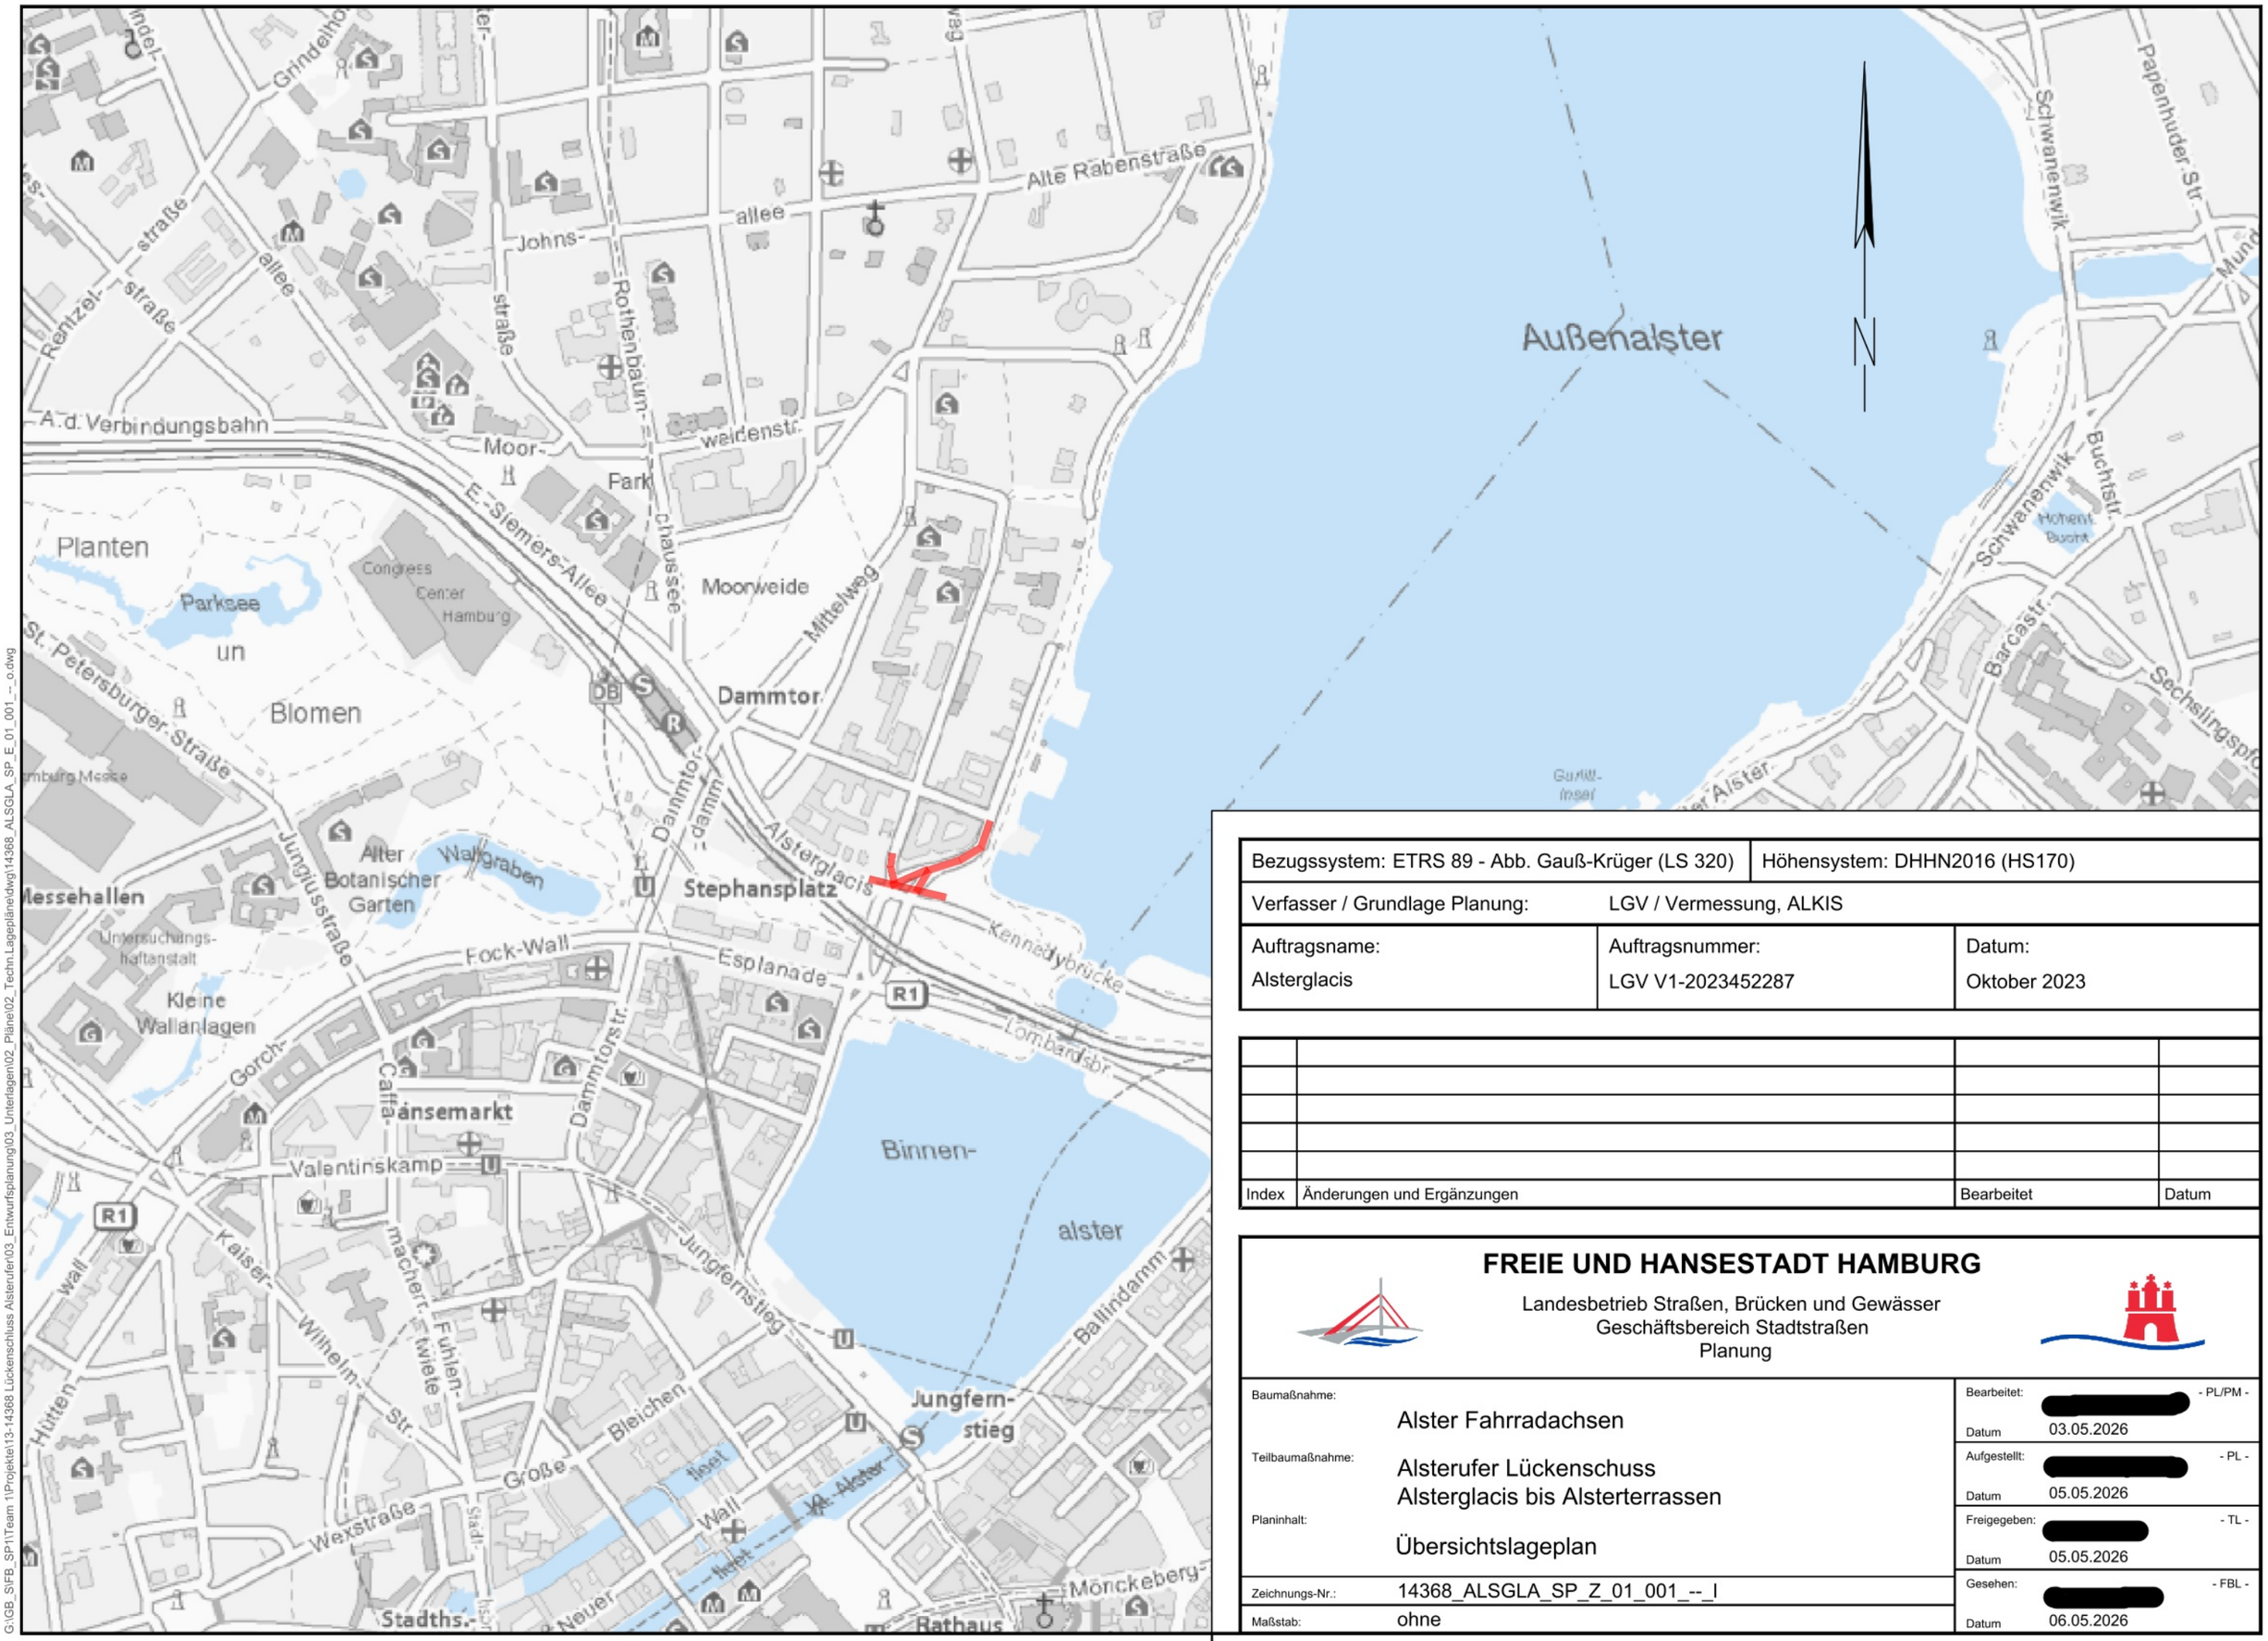

Bezugssystem: ETRS 89 - Abb. Gauß-Krüger (LS 320)	Höhensystem: DHHN2016 (HS170)
Verfasser / Grundlage Planung:	LGV / Vermessung, ALKIS

Auftragsname:	Auftragsnummer:	Datum:
Alsterglacis	LGV V1-2023452287	Oktober 2023

Index	Änderungen und Ergänzungen	Bearbeitet	Datum

FREIE UND HANSESTADT HAMBURG

Landesbetrieb Straßen, Brücken und Gewässer
Geschäftsbereich Stadtstraßen
Planung

Baumaßnahme:	Alster Fahrradachsen
Teilbaumaßnahme:	Alsterufer Lückenschuss Alsterglacis bis Alsterterrassen
Planinhalt:	Übersichtslageplan
Zeichnungs-Nr.:	14368_ALSGLA_SP_Z_01_001_--_I
Maßstab:	ohne

Bearbeitet:	[redacted]	- PL/PM -
Datum	03.05.2026	
Aufgestellt:	[redacted]	- PL -
Datum	05.05.2026	
Freigegeben:	[redacted]	- TL -
Datum	05.05.2026	
Gesehen:	[redacted]	- FBL -
Datum	06.05.2026	

G:\GB_StFB_SP1\Team 1\Projekte\13-14368 Lückenschluss Alsterufer\03_Entwurfsplanung\03_Unterlagen\02_Pläne\02_Techn.Lageplänelwdg\14368_ALSGLA_SP_