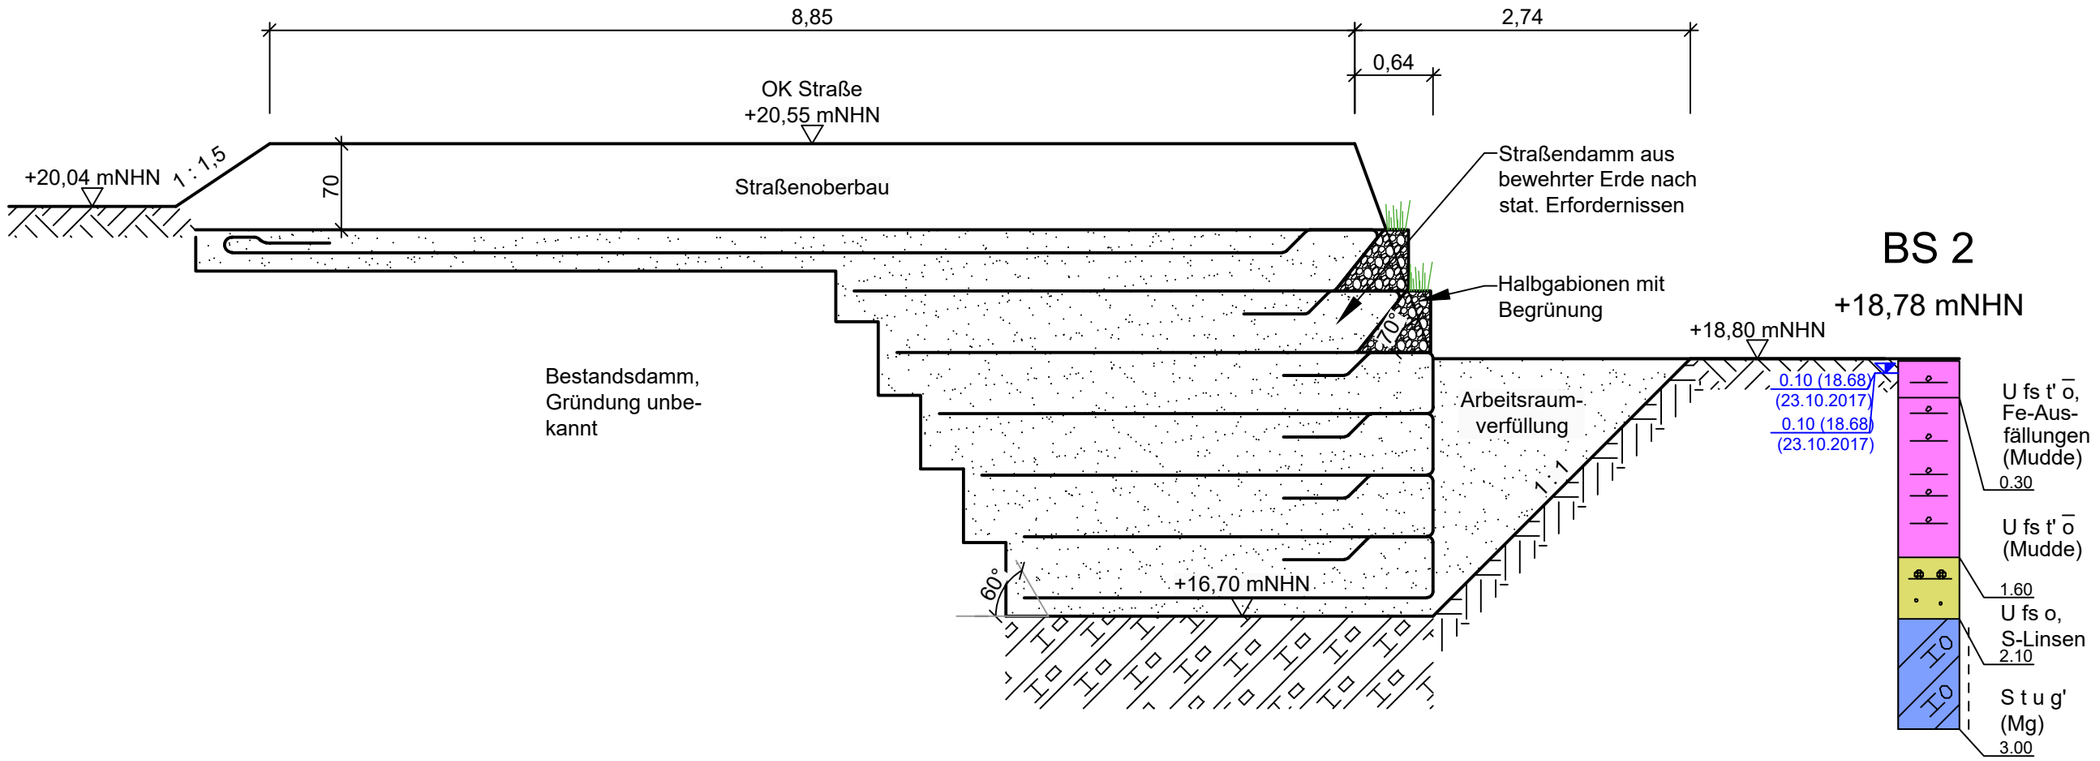

Projekt Nr.: **2019/215-2**	Leistungsphase: Vorplanung Leistungsbereich: Variantenuntersuchung Straßendamm	Anlage Nr.: **3.2**	Zeichnungsnr.: S01VP32.DWG

Planverfasser:

GEO- UND UMWELTTECHNIK
INGENIEUR-GESELLSCHAFT MBH

BERATENDE INGENIEURE

BBI LÜBECKER STR. 1 22087 HAMBURG TEL. 040 / 229 468 - 0 FAX 040 / 229 468 40

Datum / Unterschrift:

Projekt:

GI Brücke Wandseredder, BW-Nr. 495
Hamburg - Rahlstedt

Datum: 07.07.2021

Blattgröße: 420 x 297

Planinhalt:

SCHNITT
VARIANTE 2 - BEWEHRTE ERDE

Gezeichnet: Geprüft:

Maßstab: 1 : 50

L:\CAD_BOPO_Zeichnungen\2019\2019-215 Wandseredder, Grundinstandsetzung\Zeichnungen\04_SCHNITTE\S01VP31-34_Schnitte Varianten_EF.dwg 07.07.2021